


# Geltungsbereich der 1. Änderung des Bebauungsplanes Nr. 170/I "Mauspfad"

**Anlage 1**

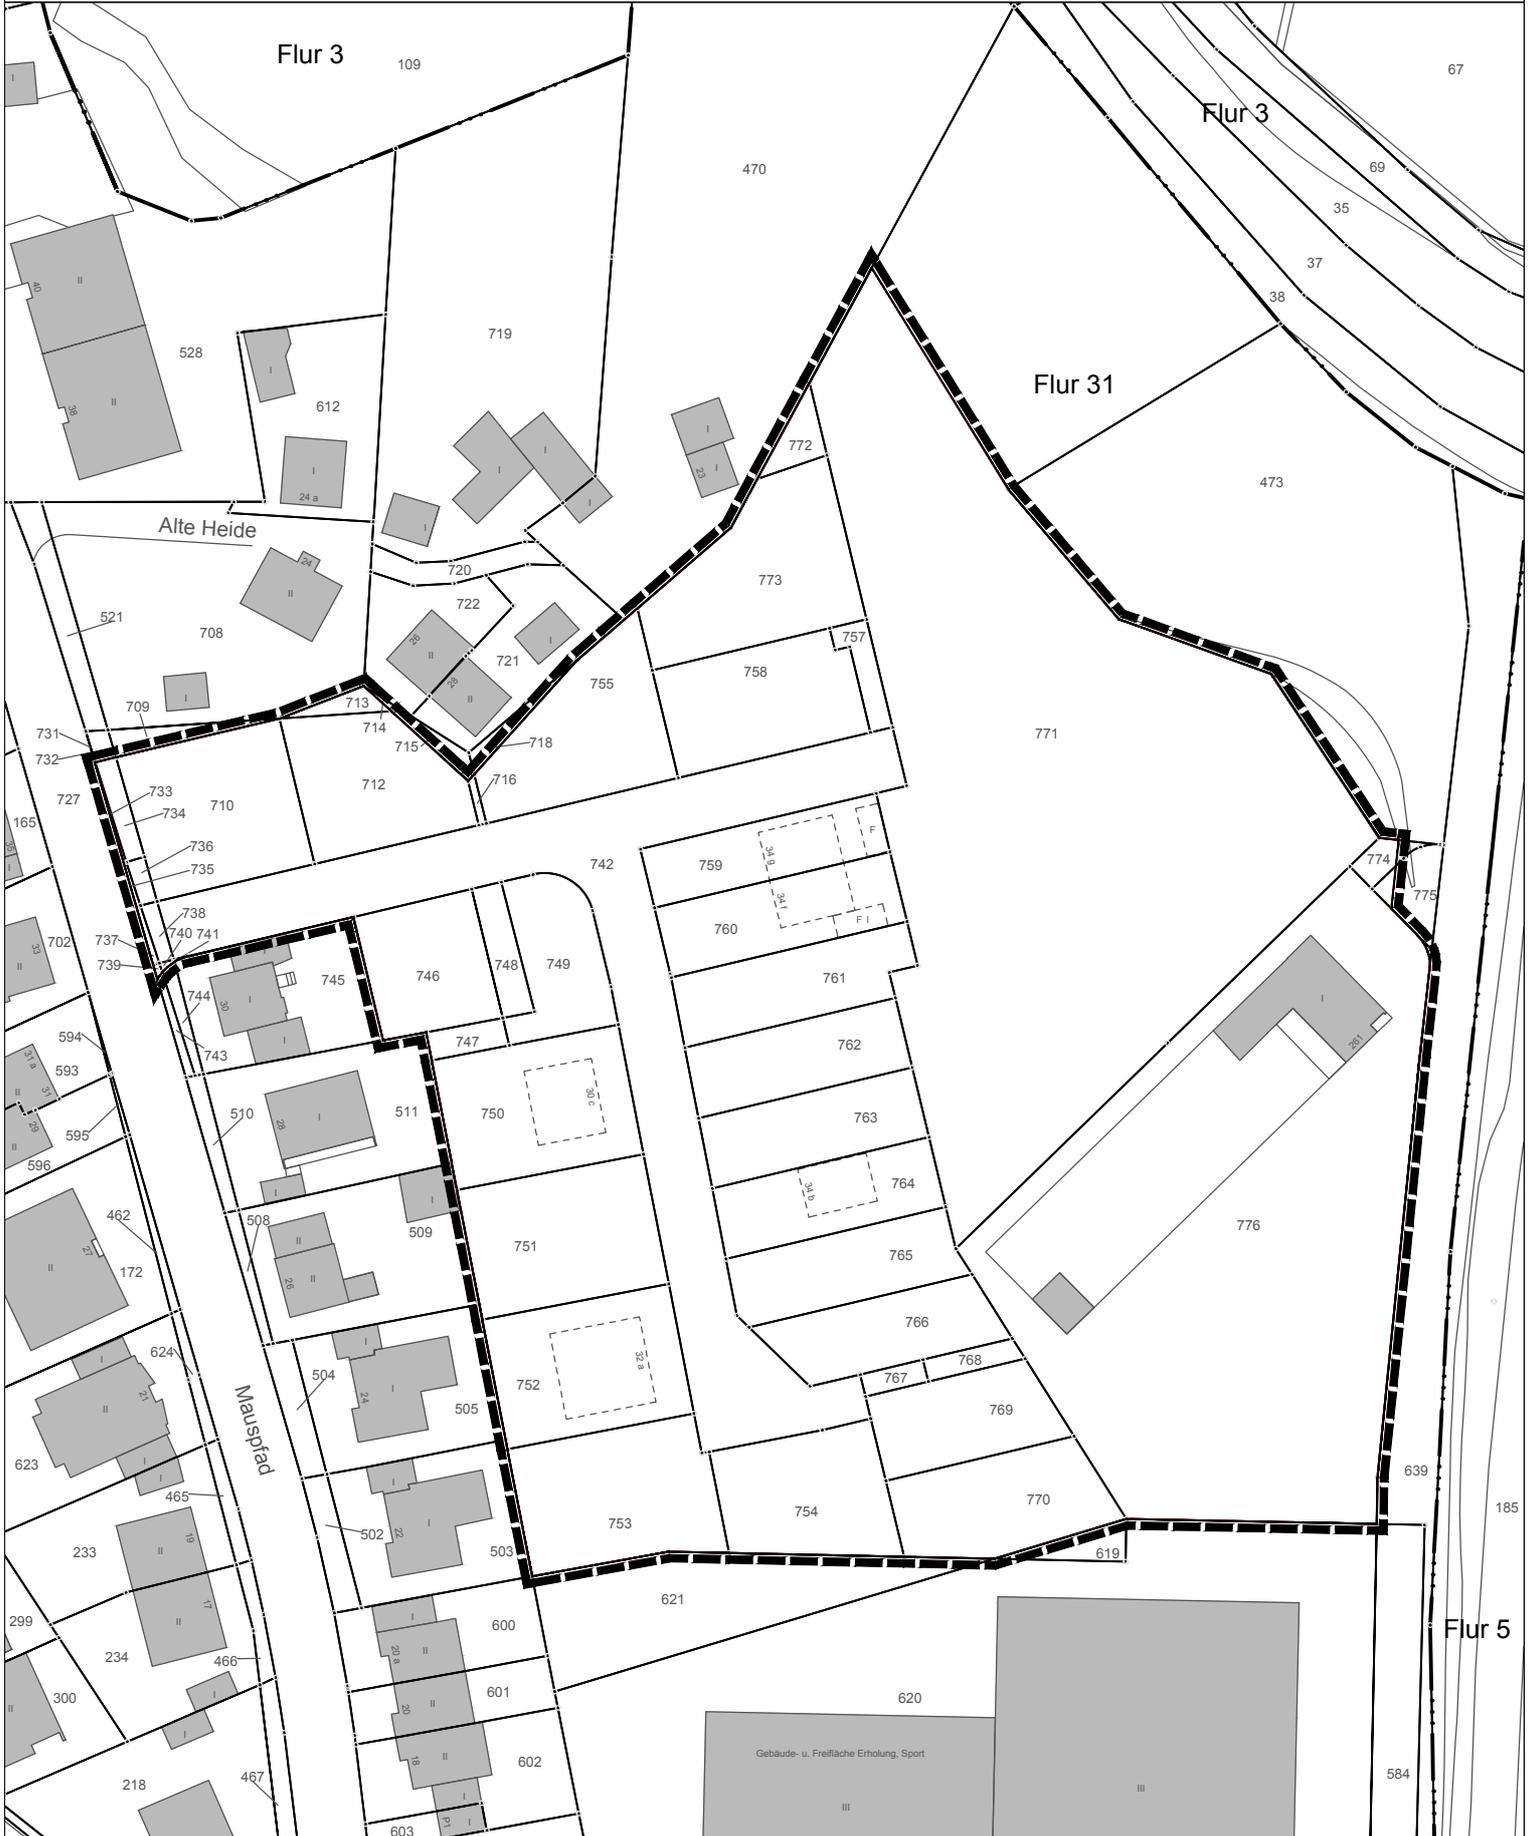

**———** Geltungsbereich der 1. Änderung des  
Bebauungsplanes Nr. 170/I "Mauspfad"

**◆ Stadt Leverkusen Fachbereich Stadtplanung und Bauaufsicht**

Projekt: 1. Änderung des Bebauungsplanes Nr. 170/I "Mauspfad"

Maßstab 1:1000 Stand: Oktober 2013

Abt.: 613 Sachbearbeitung: Drinda Bearb./CAD: Hagenberg Zuletzt gespeichert am: 17.10.2013

G:\6113\Zeichner\z\_ Zeichnungen\BPläne\170\_I\_Mauspfad\1. Änderung\170\_I\_1Änd\_Anlage\_1\_Geltungsbereich.dwg

