


ELBESTRASSE

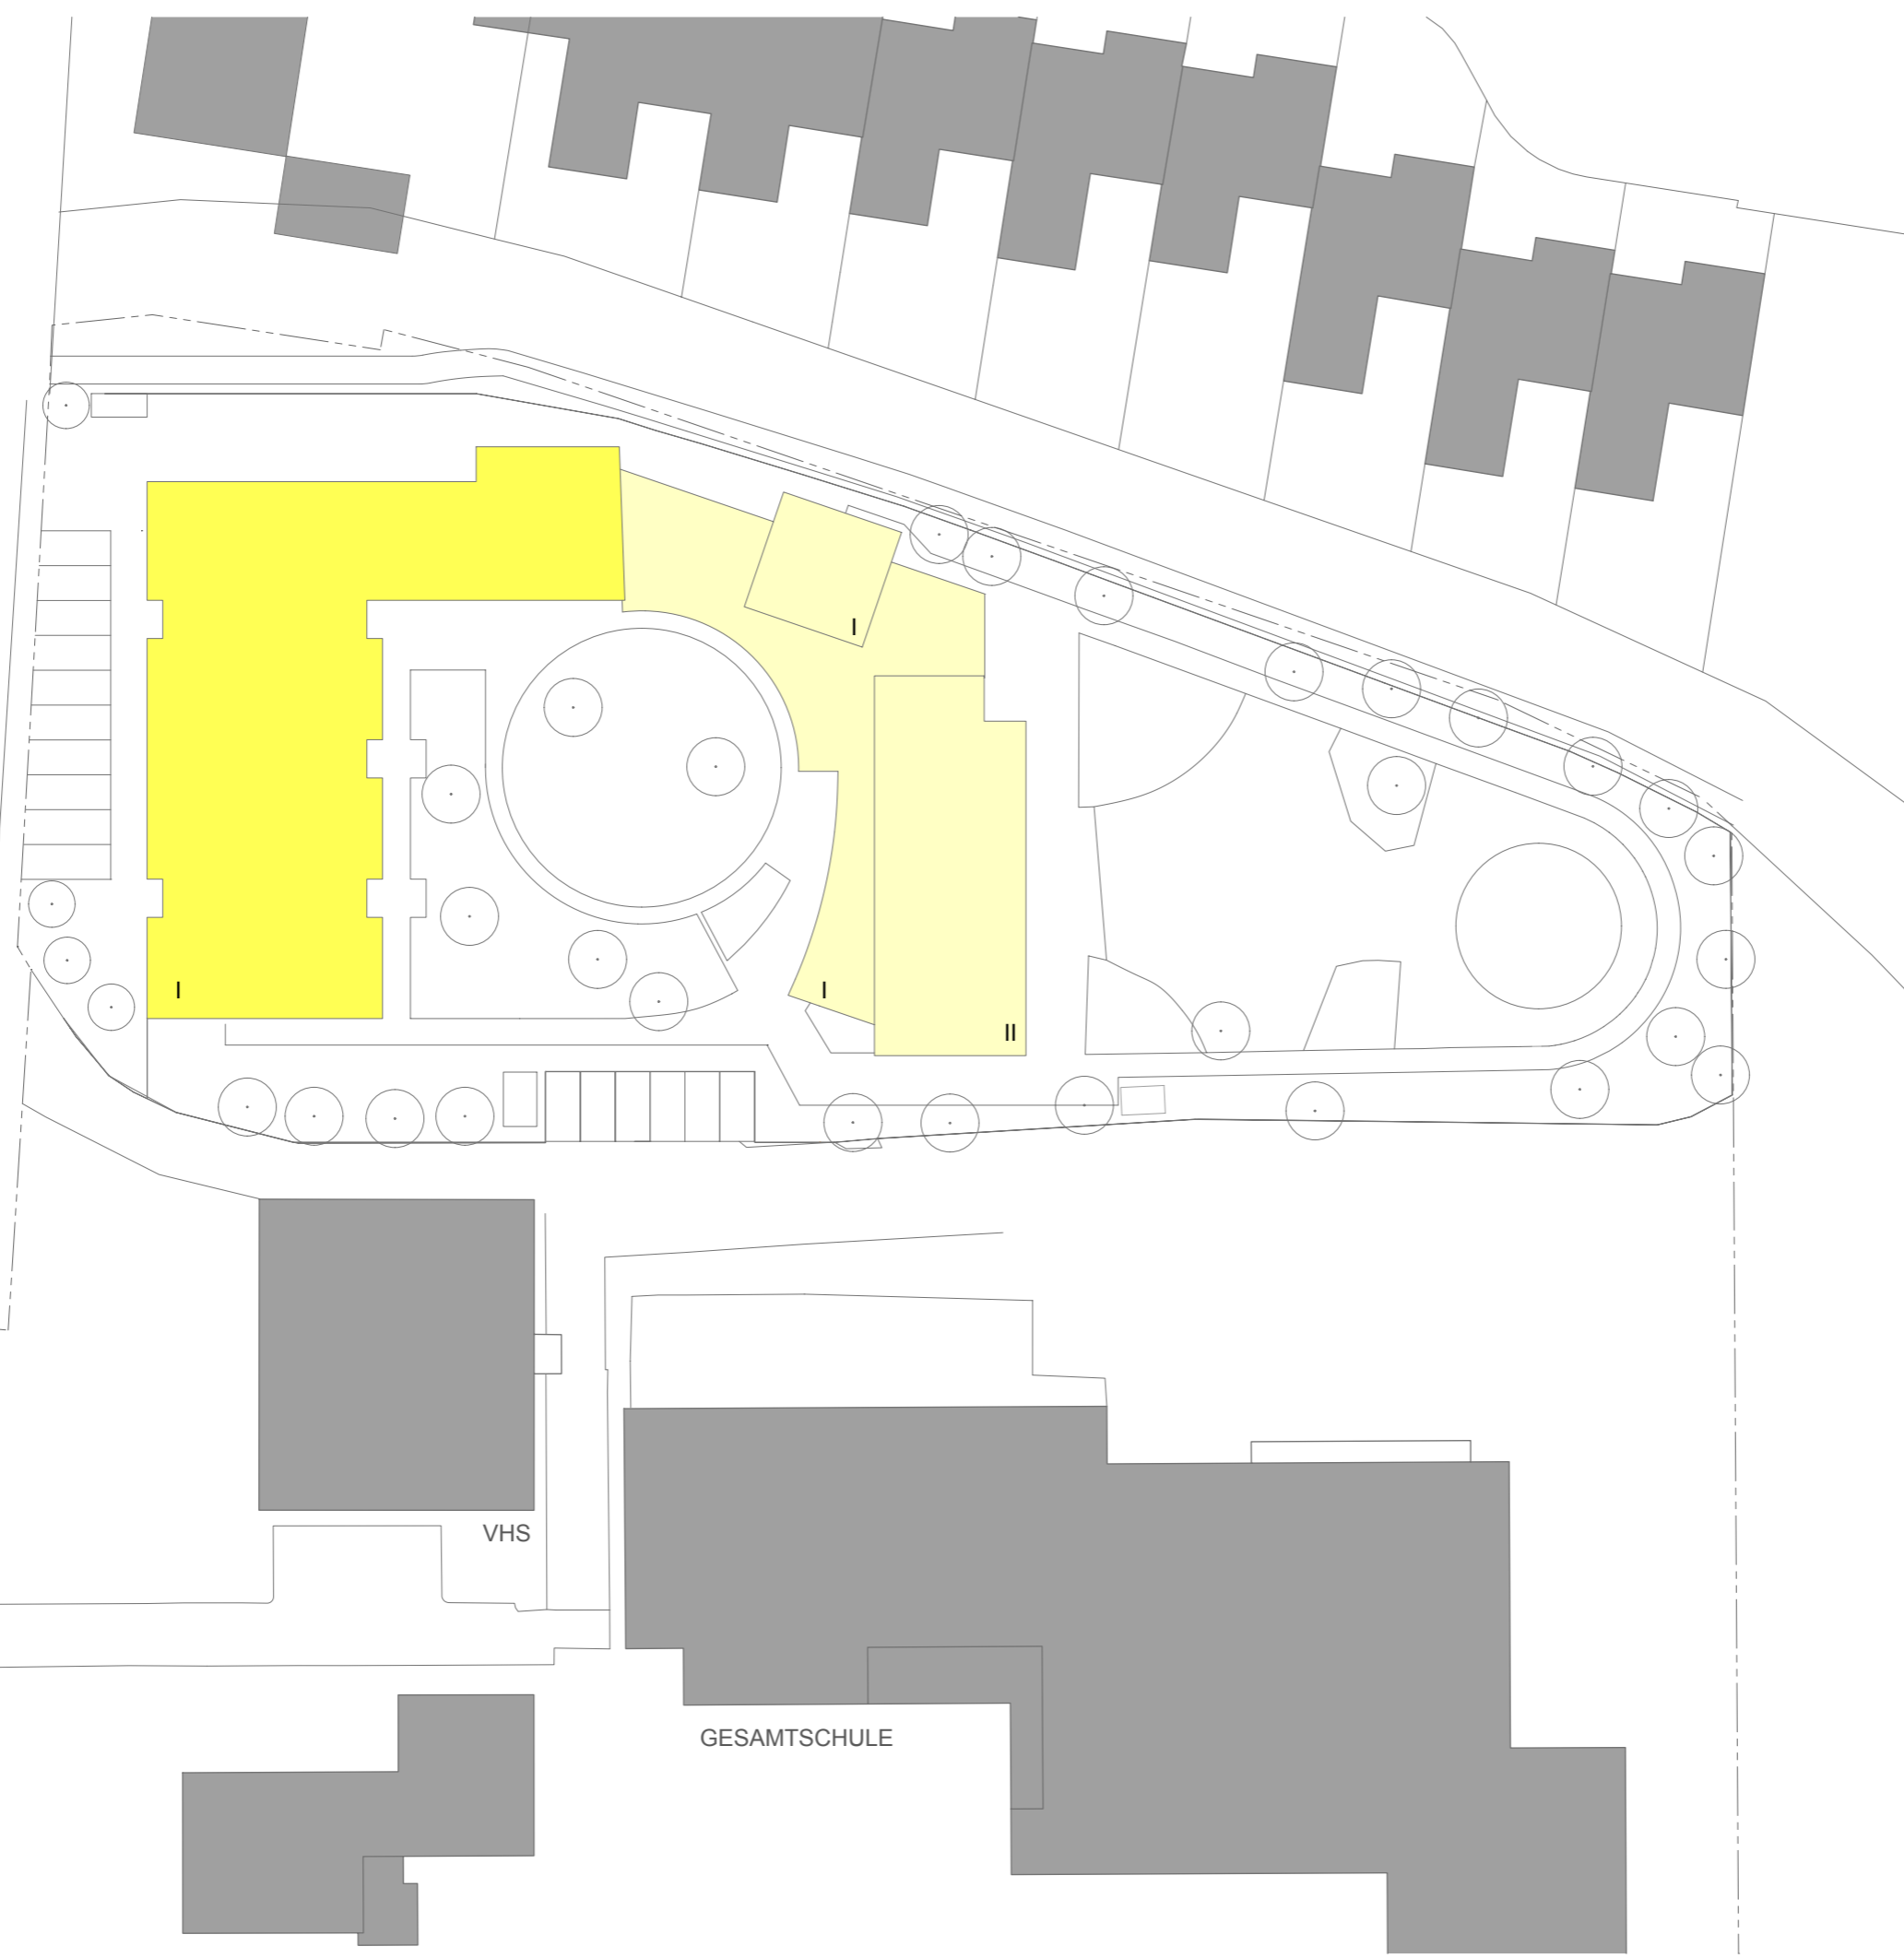

BESTAND

ERWEITERUNG

**KITA Elbestrasse**  
Erweiterung um 3 Gruppen  
Leverkusen-Rheindorf

**ÜBERSICHTSPLAN**

M. 1:1000 20.01.2010