



Ansicht Nord




Ansicht Süd mit Schnitt C-C



Ansicht Ost



Ansicht West

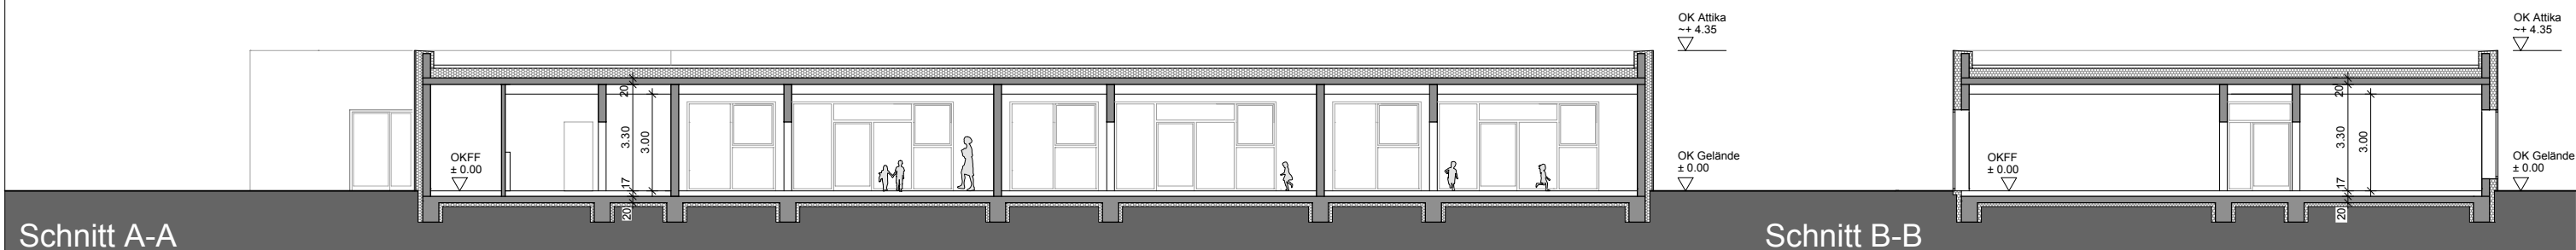


Schnitt A-A

Schnitt B-B




Stadt Leverkusen Fb. Gebäudewirtschaft

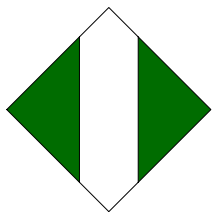

Postfach 101140, 51311 Leverkusen
Hauptstrasse 101, 51373 Leverkusen
Internet: www.leverkusen.de

Neubau | Bauunterhaltung | Heizung/Lüftung/Sanitär | Elektro | Nachrichtentechnik

Projekt: **KITA Elbestrasse**
Erweiterung um 3 Gruppen

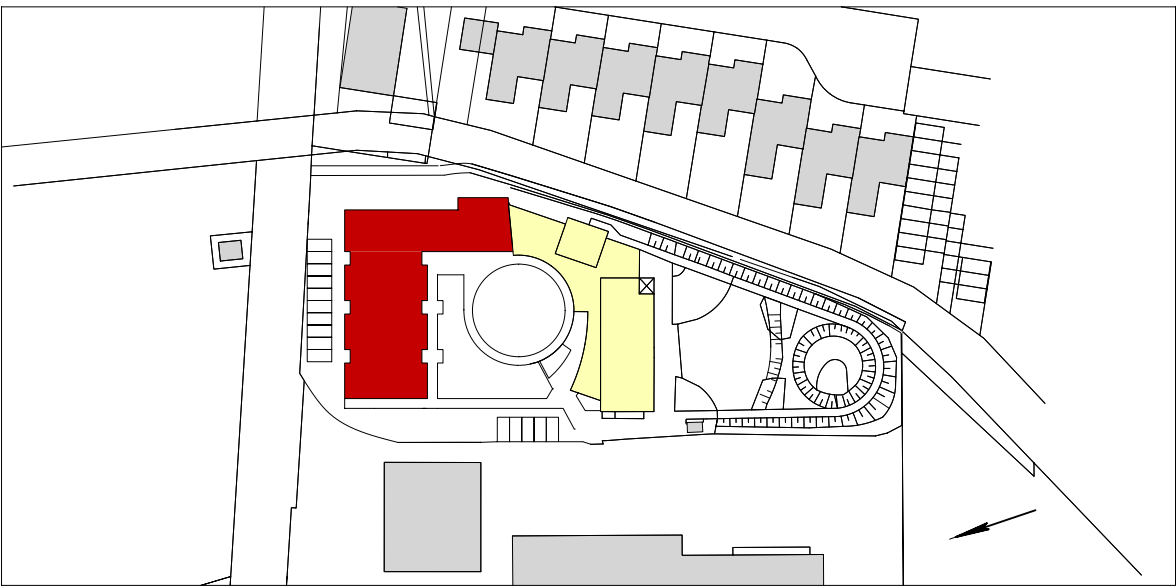

Standort: **Elbestr. 21**
Leverkusen - Rheindorf

Bearbeitet: **Frau Andrea Hüsches**
Tel: 0214/ 406-6524 Fax: 0214/ 406-6525

Darstellung: Ansichten, Schnitte und Perspektive

Beigeordneter Dez: IV				Beigeordneter Dez: V			
Fachbereichsleiter 51:				Fachbereichsleiter 65:			
Gez.: AH		Maßstab: 1:200		Datum: 20.01.2010			
Objektnr.: 6034	Phase: L3	Bauteil: -	Darst.: an + sc	Ebene: -	Inhalt: ar	Index: -	Status: -