


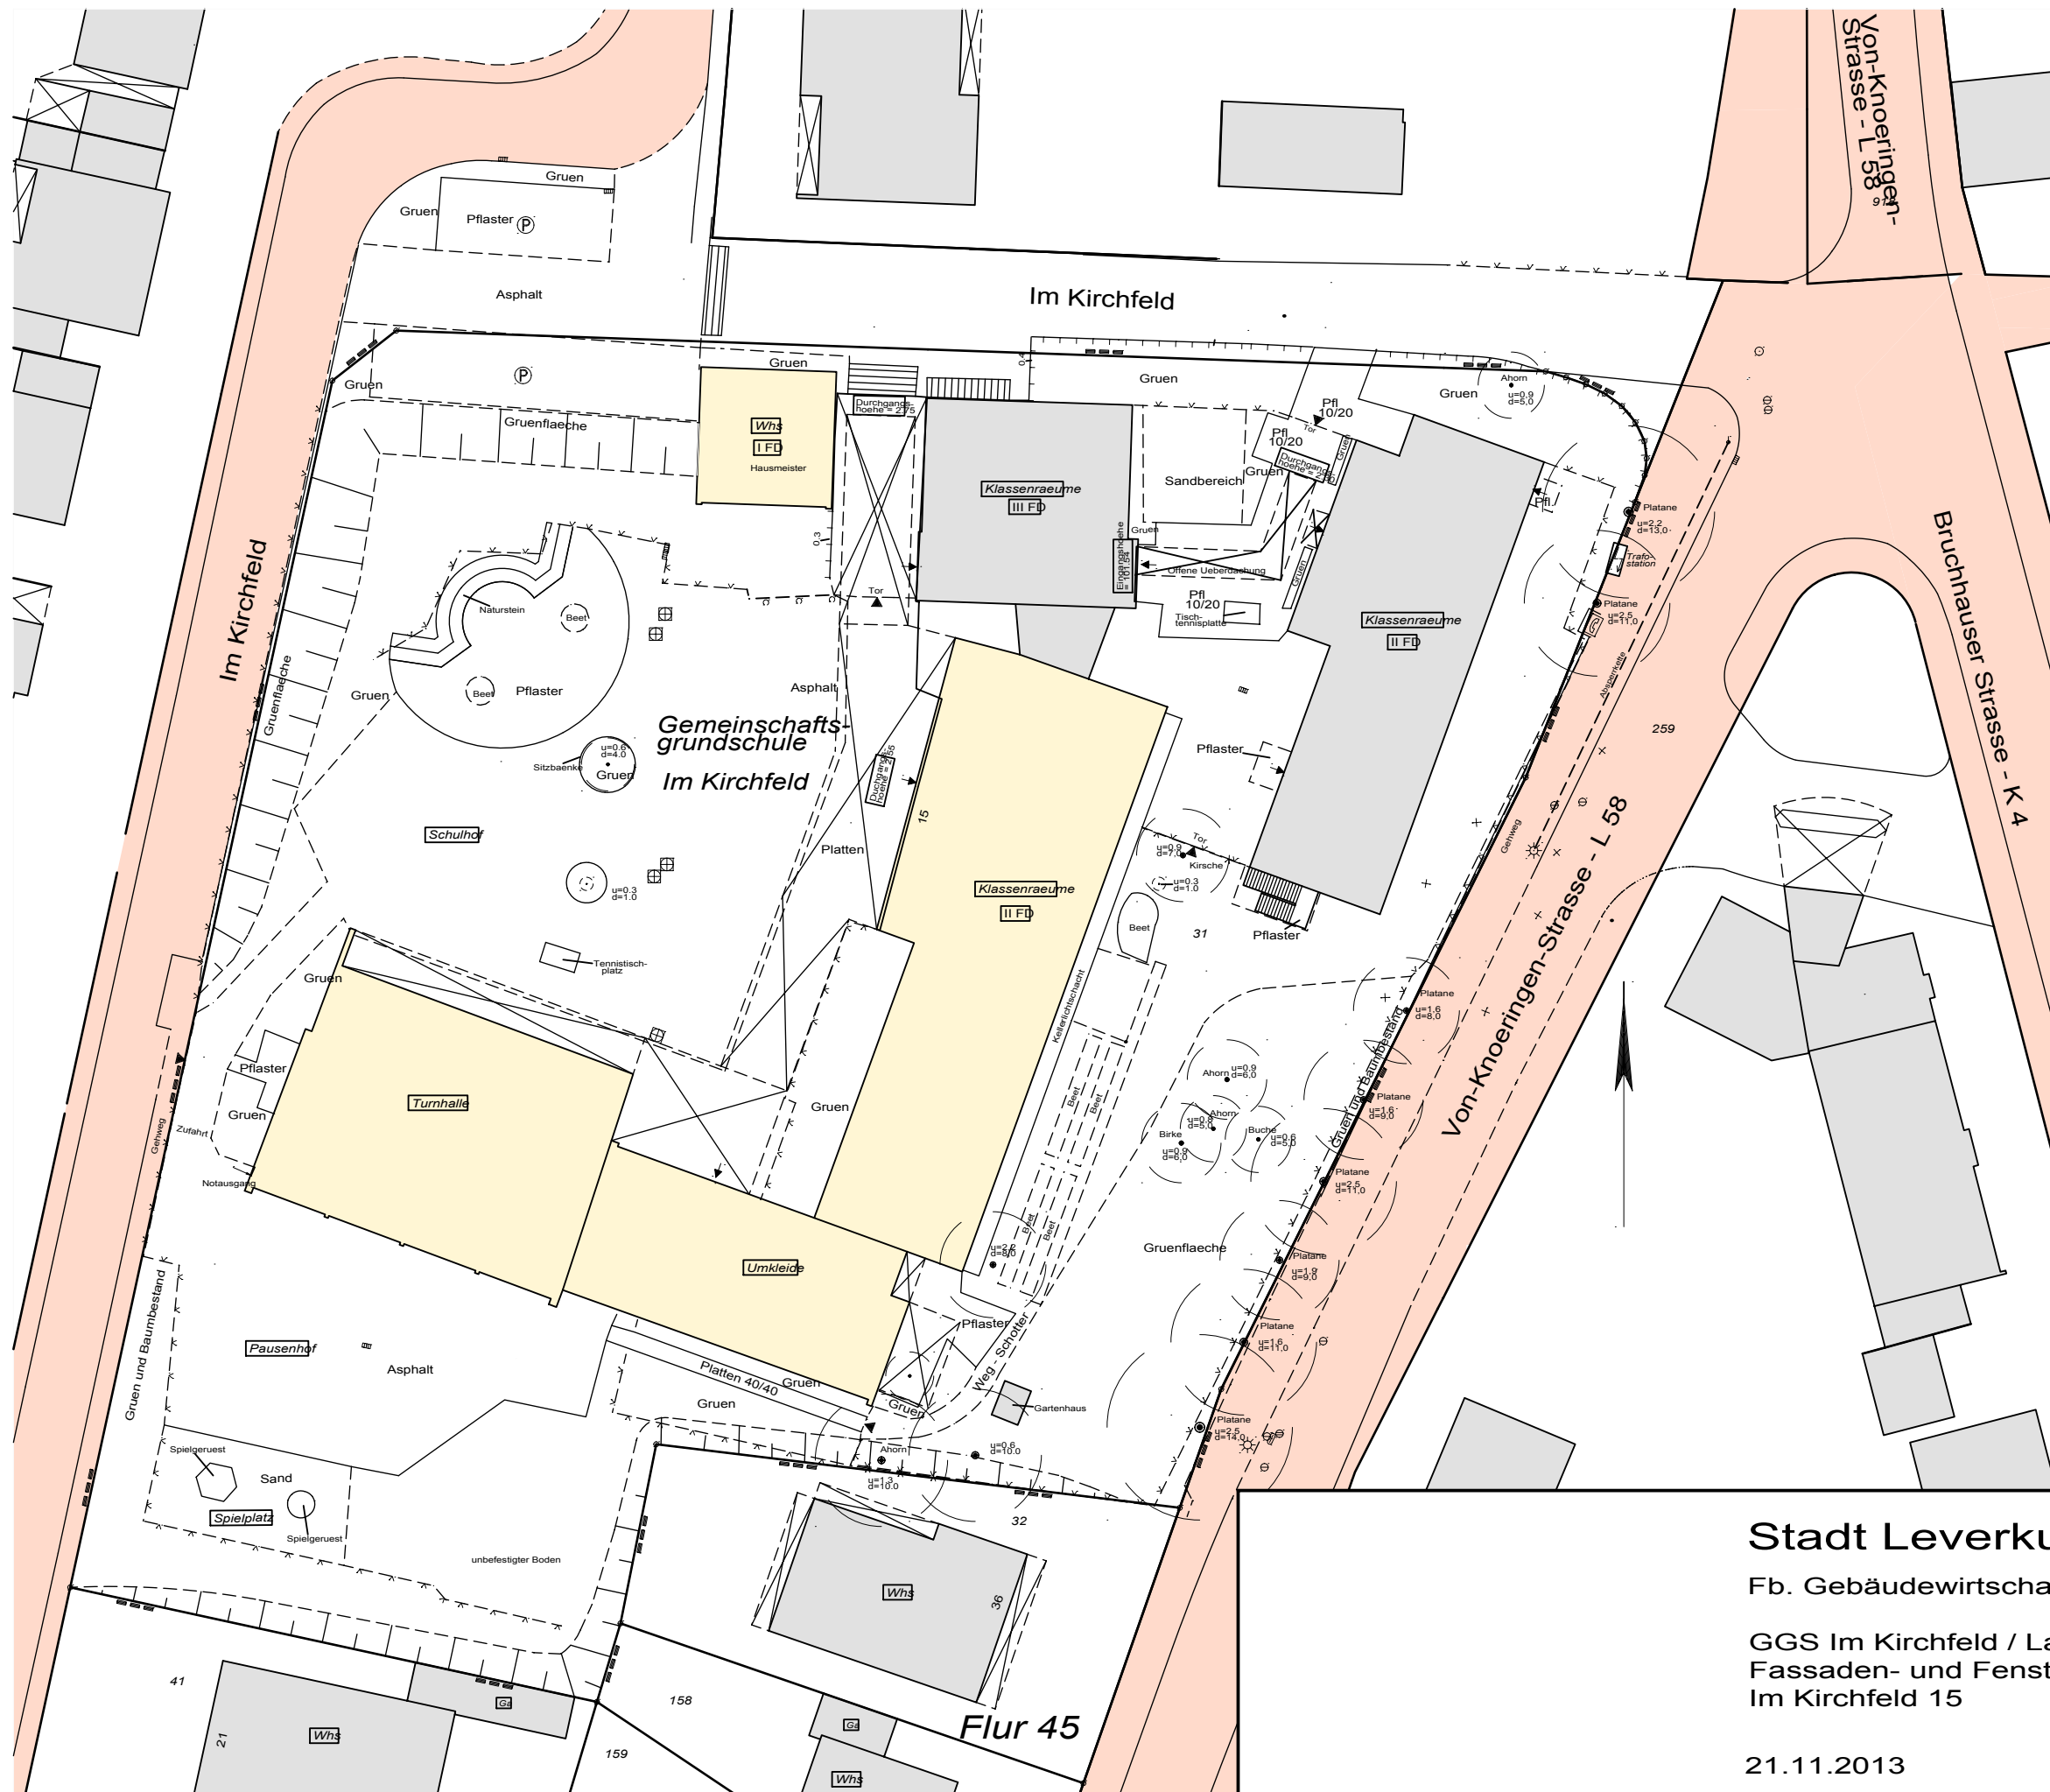

Stadt Leverkusen

Fb. Gebäudewirtschaft / Abtl. Neubau

GGs Im Kirchfeld / Lageplan
Fassaden- und Fenstererneuerung
Im Kirchfeld 15

21.11.2013

M 1:500

