


Geltungsbereich des vorhabenbezogenen Bebauungsplanes
Nr. V 19/II "Supermarkt Bergisch Neukirchen"

Anlage 2

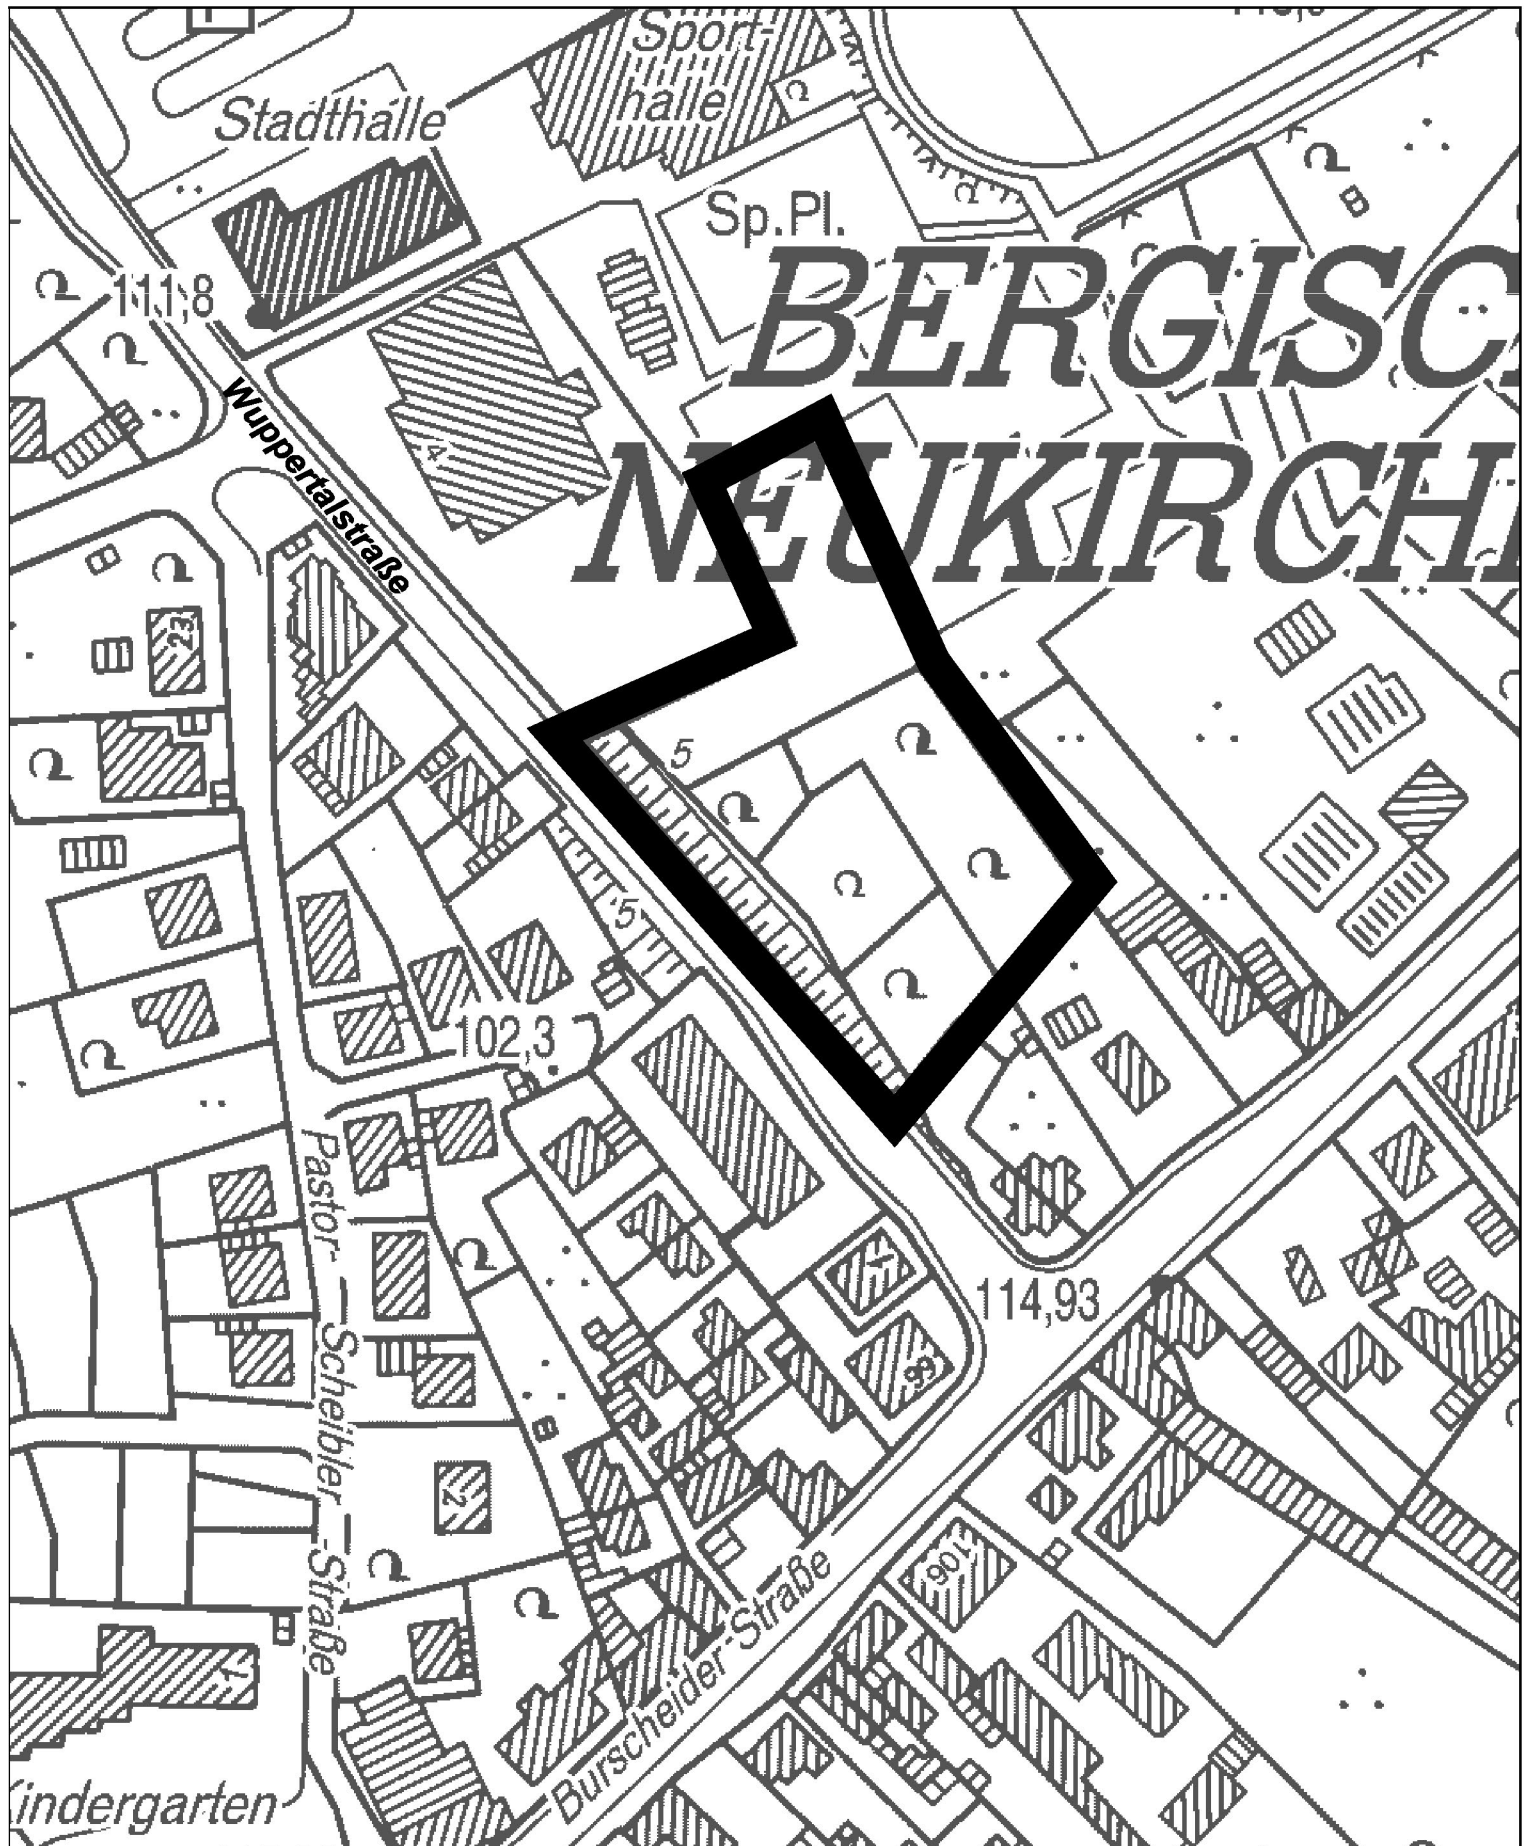

 Geltungsbereich des vorhabenbezogenen
Bebauungsplanes Nr. V 19/II
"Supermarkt Bergisch Neukirchen"

 **Stadt Leverkusen** Fachbereich Stadtplanung und Bauaufsicht
Projekt: V 19/II "Supermarkt Bergisch Neukirchen"

Maßstab 1:1500 Stand: Oktober 2013

Abt.: 613 Sachbearbeitung: Gru Bearb./CAD: Tho Zuletzt gespeichert am: 09.10.2013
G:\613\Zeichner\Zeichnungen\BPläne\IV_19_II_Supermarkt_Bergisch_Neukirchen\Anlagen\Anlage 4.dwg

