Wichtige Hinweise zur Koordinaten- und Höhengrundlage

- Die angegebenen Koordinaten beziehen sich auf das Lagebezugssystem ETRS89/UTM (LST489 / UTM-Zone 32N).
- Aufgrund der UTM-Abbildungsreduktion sind aus ETRS89/UTM-Koordinaten ermittelte Strecken (S) vor der Übertragung in die Örtlichkeit mit dem für Leverkusen gültigen Maßstabsfaktor m(LEV)=0.99982 zu korrigieren. Beispiel: S(Örtlich) = S(UTM) / 0.99982 (Korrekturfaktor +18 mm / 100m)
- Die angegebenen Höhen wurden örtlich ermittelt und beziehen sich auf m über NHN - "Deutsches Hauptnivellementnetz" 1992 (DHHN92).

Projekthöhenreferenzbezug: NHN = NN + 0.035 m

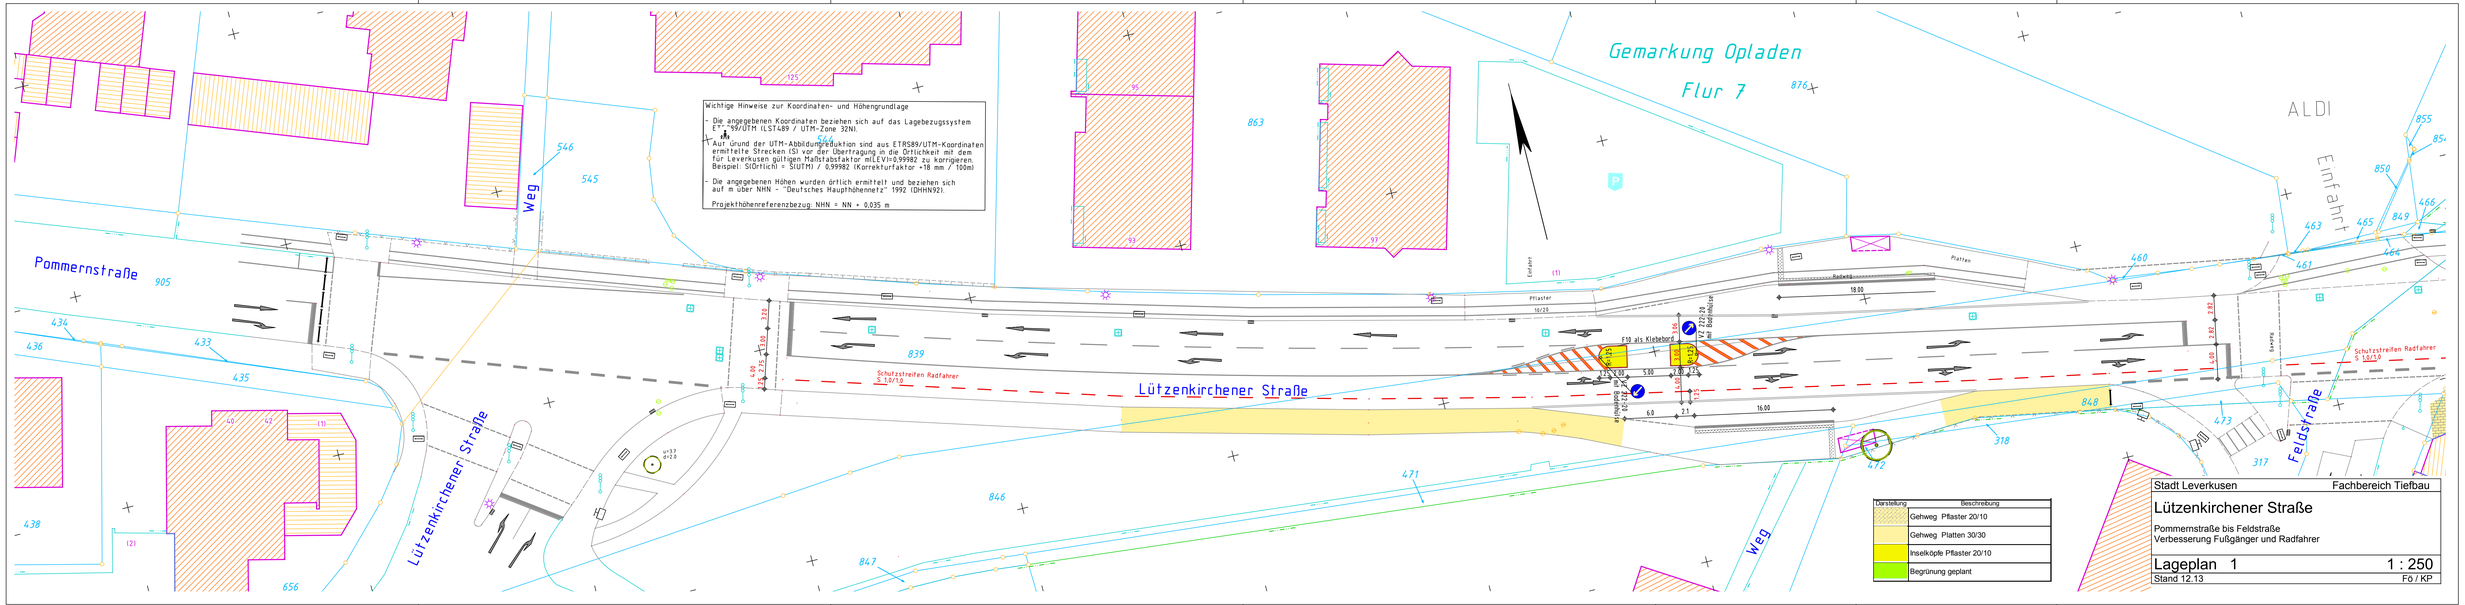

Darstellung	Beschreibung
	Gehweg Pflaster 20/10
	Gehweg Platten 30/30
	Inselköpfe Pflaster 20/10
	Begrünung geplant

Stadt Leverkusen — Fachbereich Tiefbau

Lützenkirchener Straße

Pommernstraße bis Feldstraße
Verbesserung Fußgänger und Radfahrer

Lageplan 1 — 1 : 250

Stand 12.13 — Fö / KP