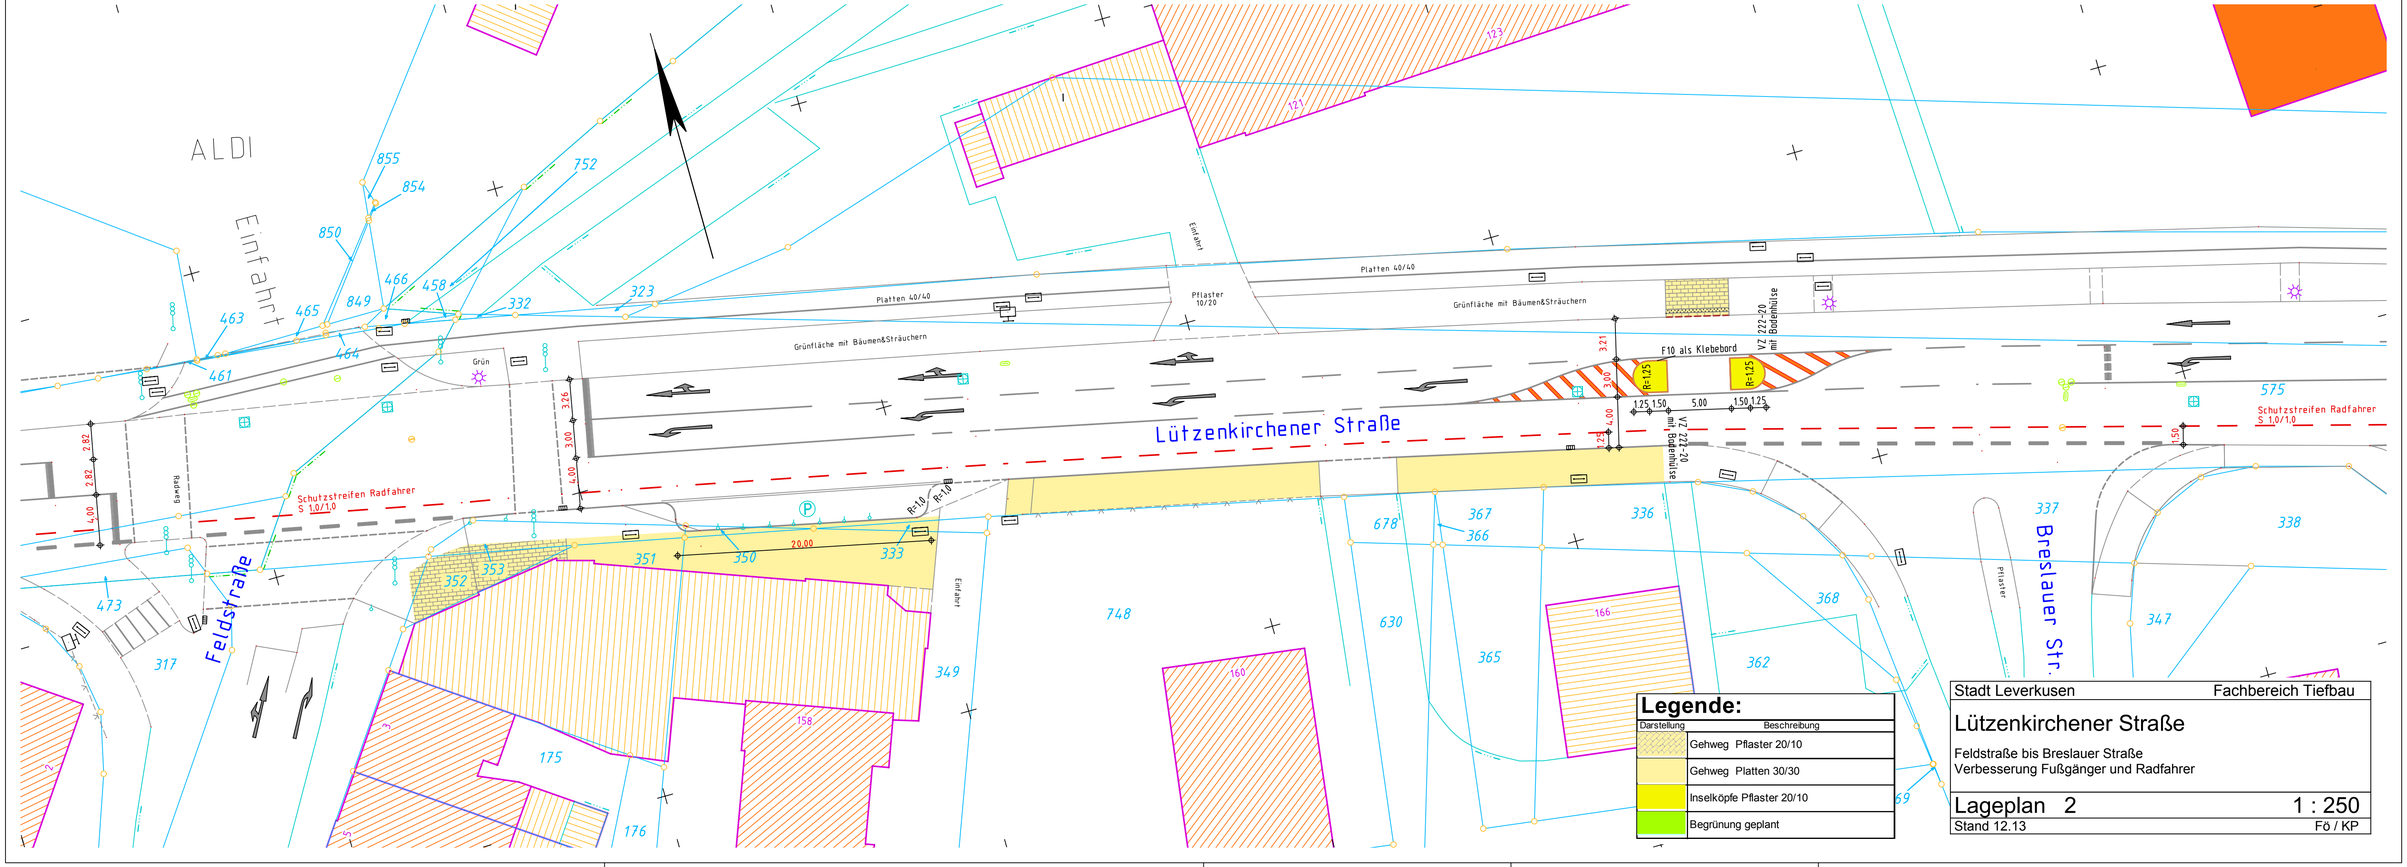
ALDI
Einfahrt
Lützenkirchener Straße
Feldstraße
Breslauer Str.
Platten 40/40
Pflaster 10/20
Grünfläche mit Bäumen&Sträuchern
Grün
Schutzstreifen Radfahrer S 1,0/1,0
F10 als Klebebord
VZ 222-20 mit Bodenhülse
R=1,25
R=1,0
20,00
Bushaltestelle
Legende:
Darstellung
Beschreibung
Gehweg Pflaster 20/10
Gehweg Platten 30/30
Inselköpfe Pflaster 20/10
Begrünung geplant
Stadt Leverkusen
Fachbereich Tiefbau
Lützenkirchener Straße
Feldstraße bis Breslauer Straße
Verbesserung Fußgänger und Radfahrer
Lageplan 2
1 : 250
Stand 12.13
Fö / KP