



Bewirtschaftet = 45 (zeitweise eingeschränkt)

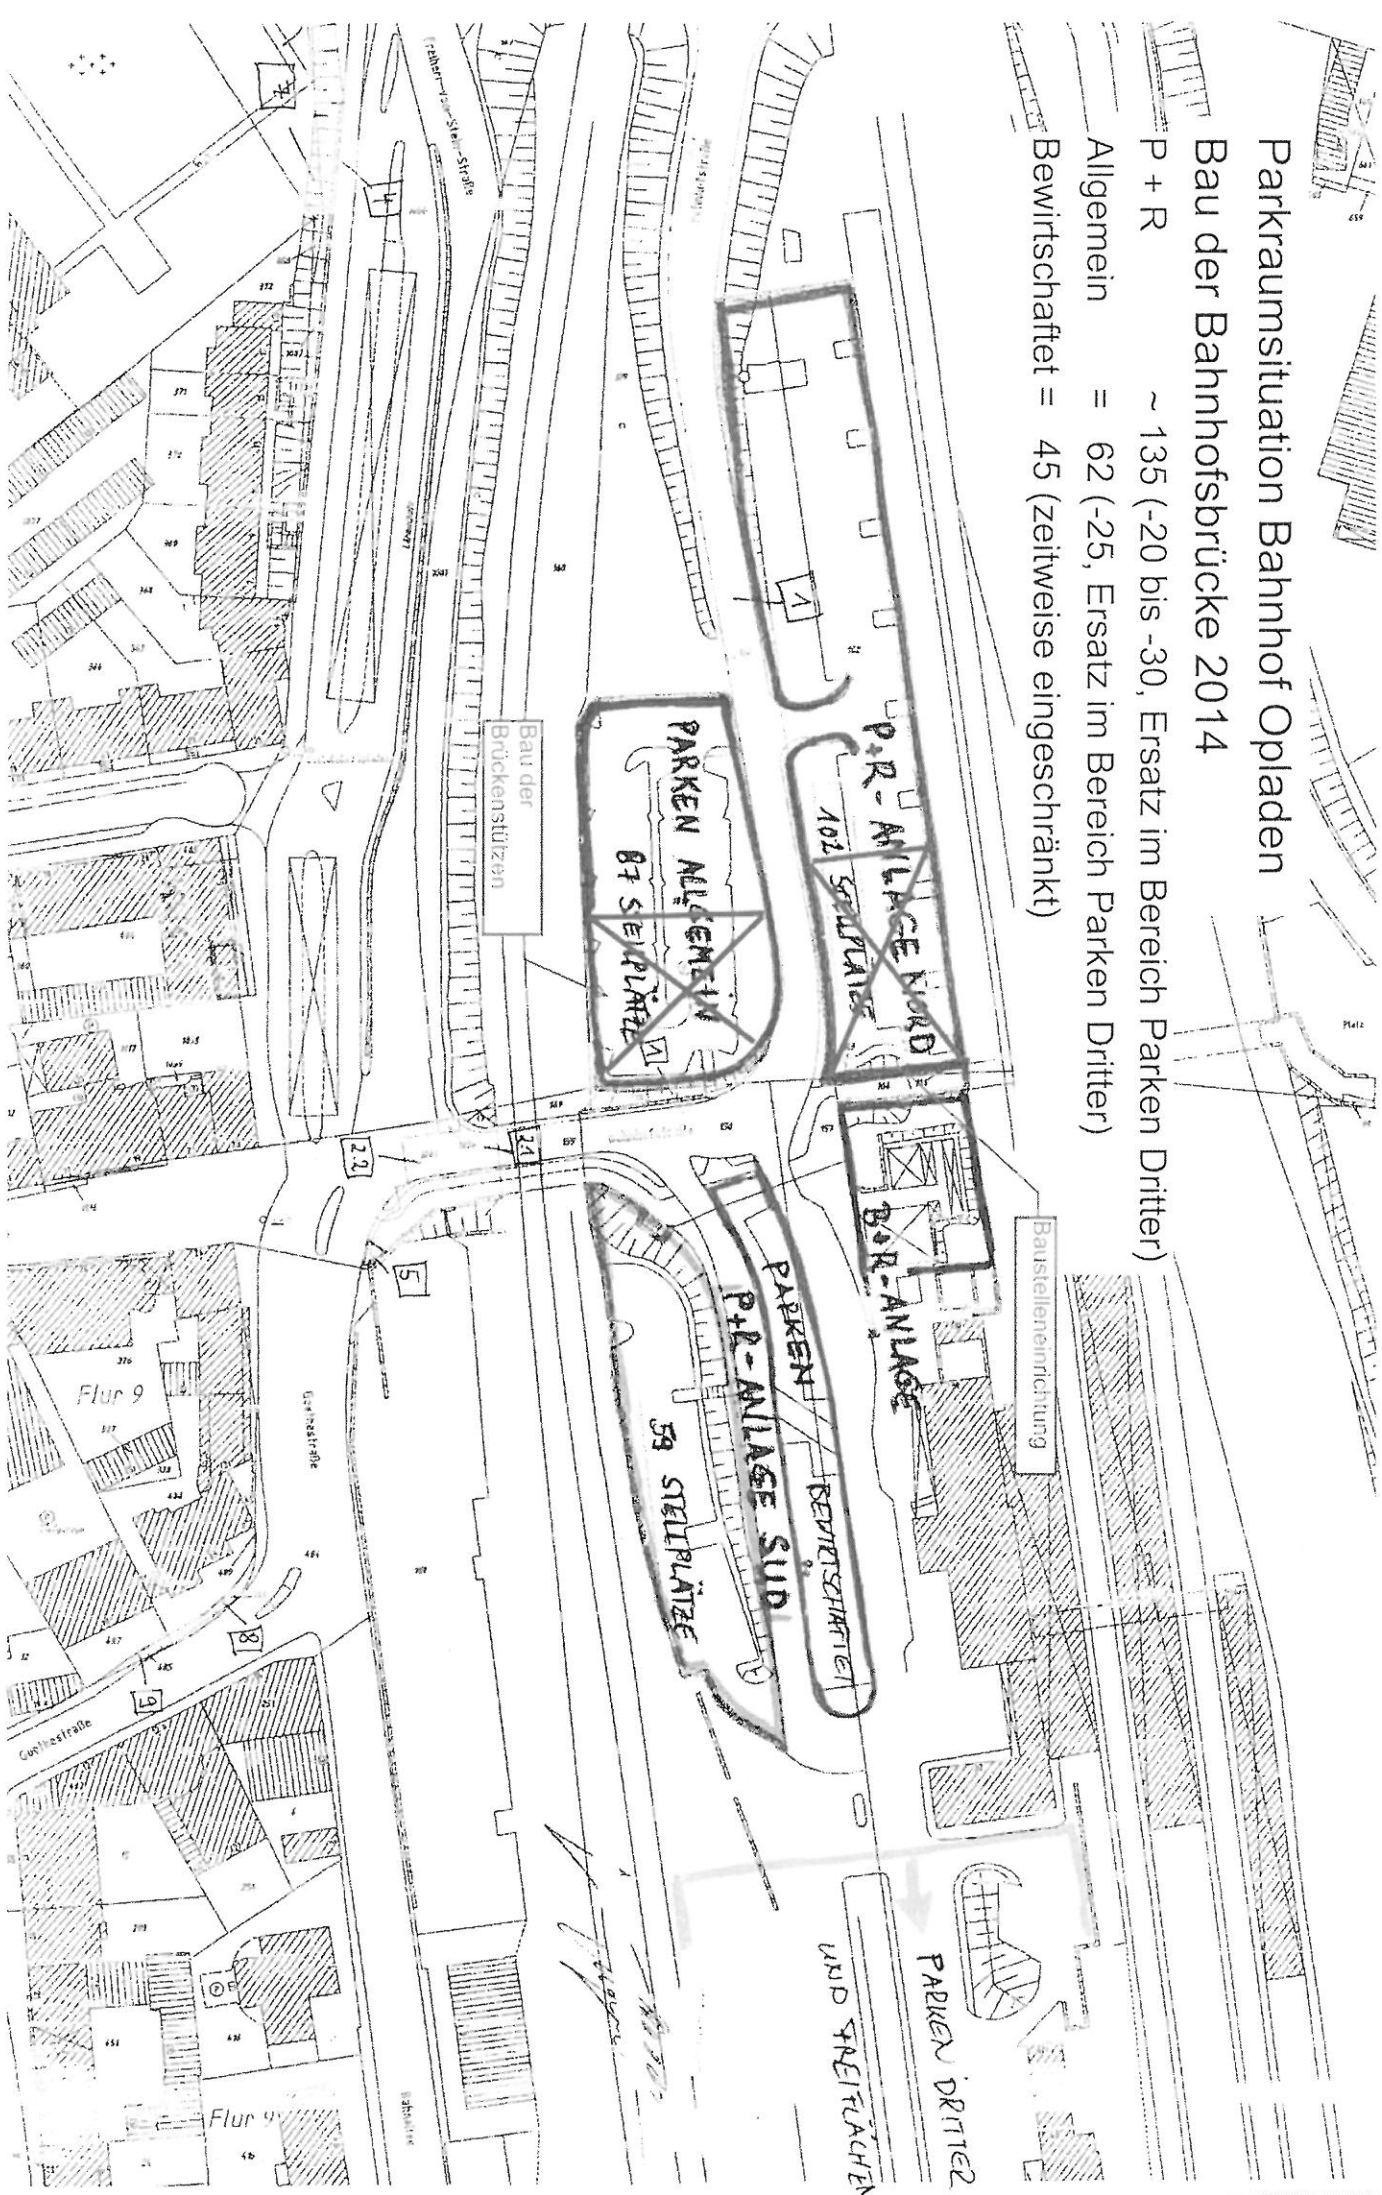

Parkraumsituation Bahnhof Opladen


IST-Zustand

$$\begin{array}{rcl} P+R & = & 161 \\ \text{Allgemein} & = & 87 \\ \text{Bewirtschaftet} & = & 45 \end{array} \quad \left. \vphantom{\begin{array}{rcl} P+R \\ \text{Allgemein} \\ \text{Bewirtschaftet} \end{array}} \right\} 248$$

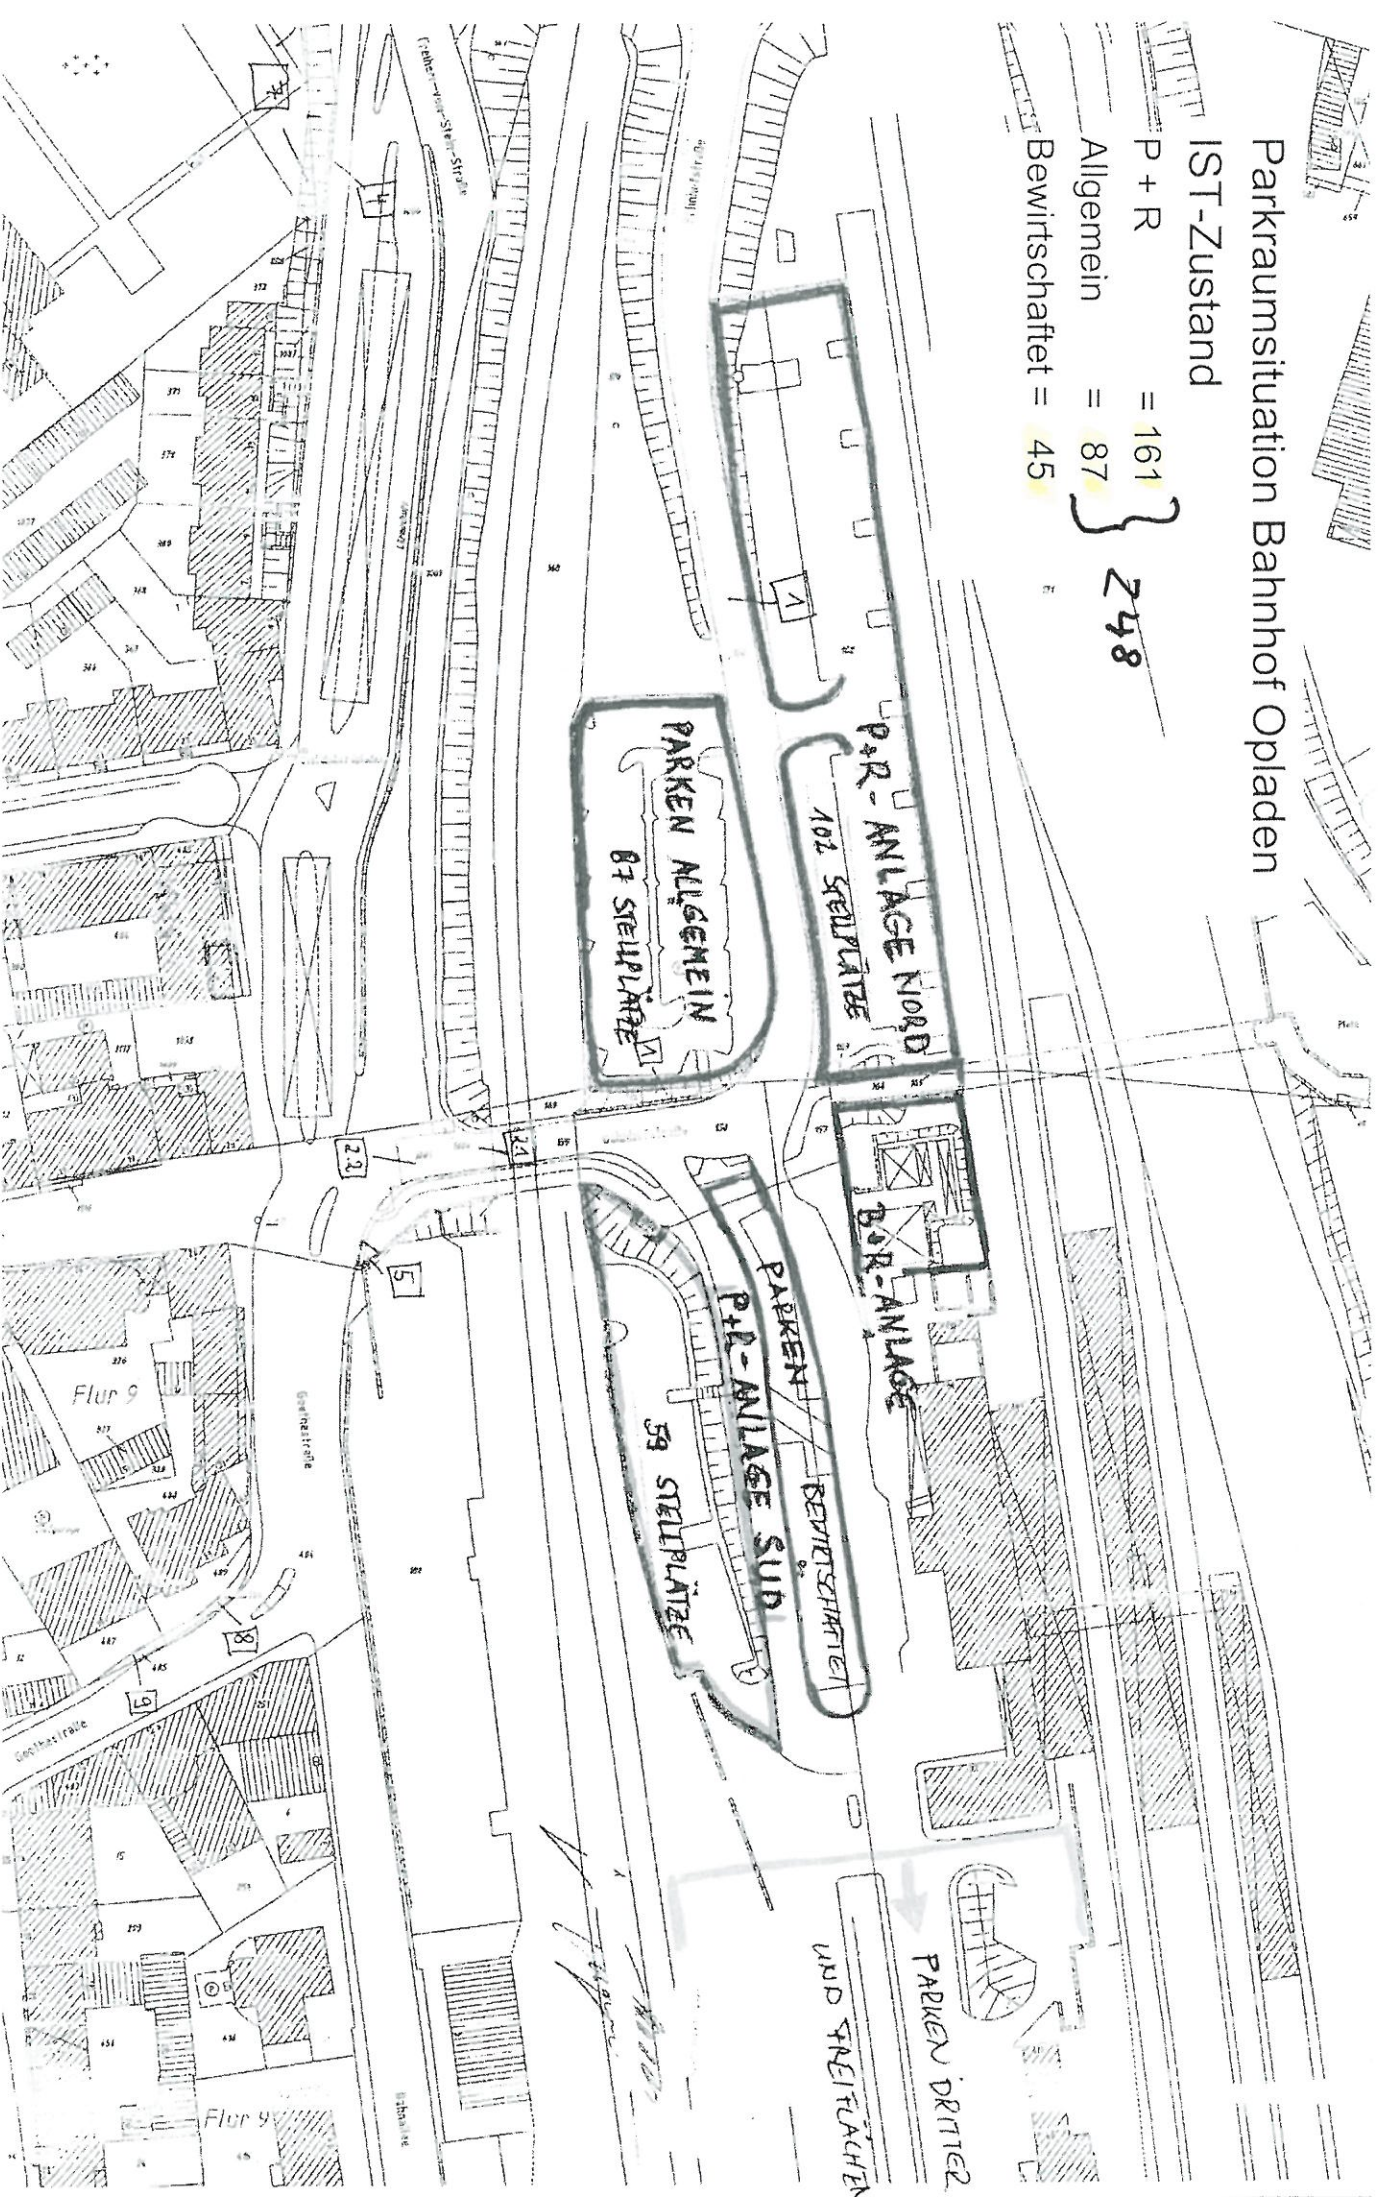

Parkraumsituation Bahnhof Opladen Gütergleisverlegung 2015

P + R = 59 (-102, Ersatzanlage P+R Ost)
Allgemein = 62
Bewirtschaftet = 45
B+R-Anlage entfällt (Ersatzanlage B+R Ost)
Parken Dritter eingeschränkt

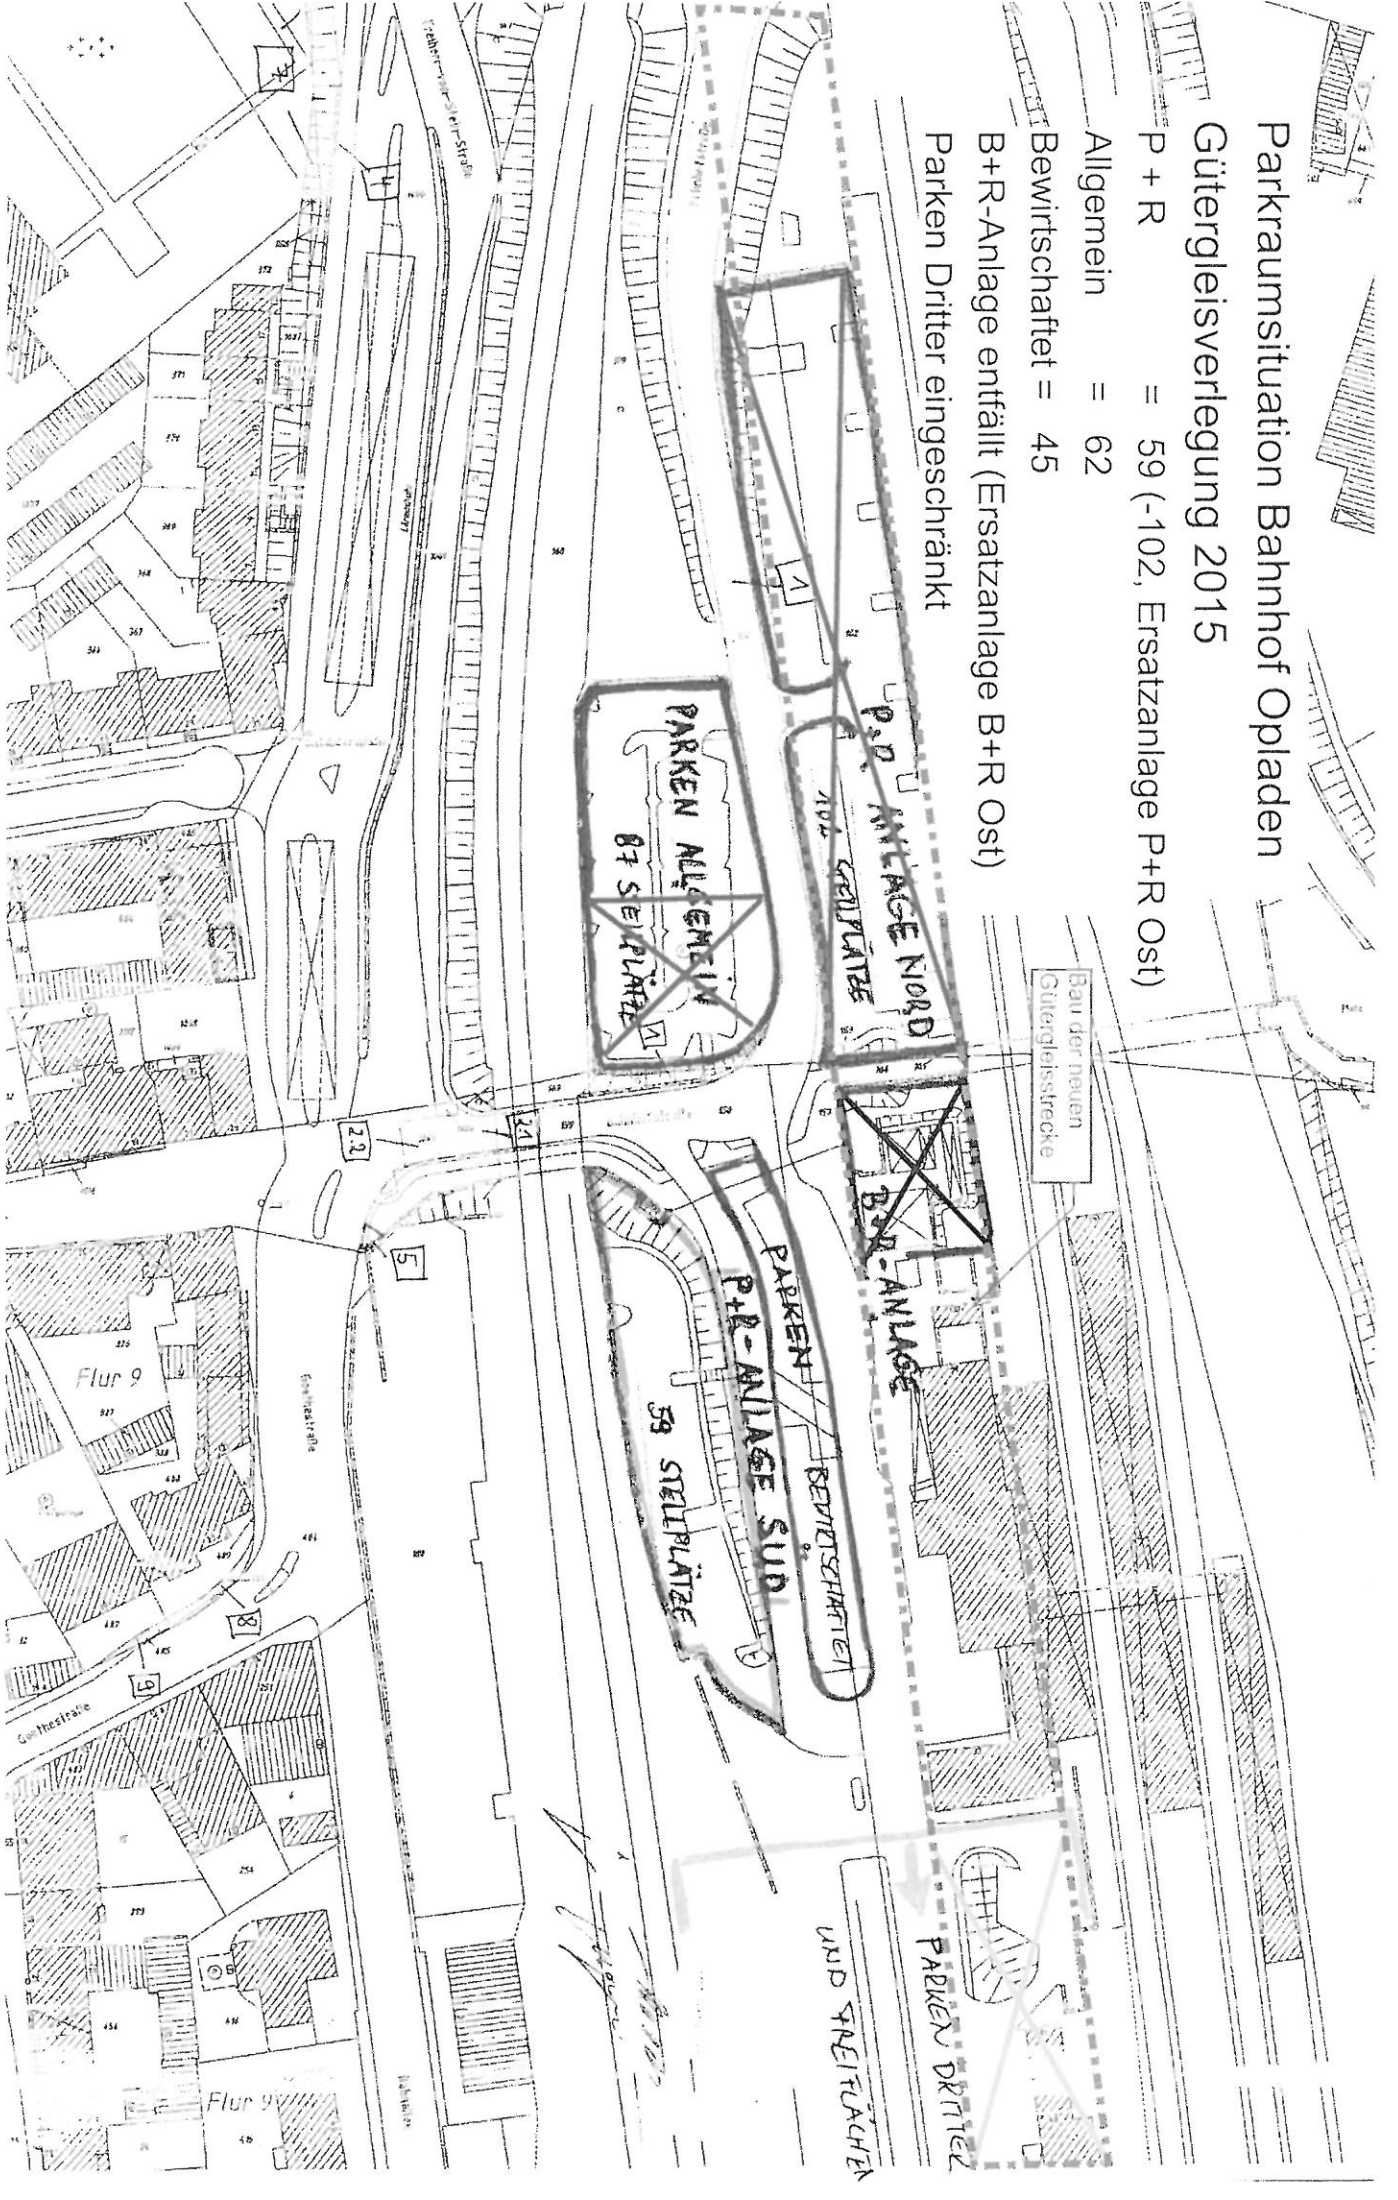

Parkraumsituation Bahnhof Opladen

Bau der Bahnallee 2017

Sämtliche Restparkflächen entfallen.

102 P+R-Plätze auf der Ostseite vorhanden.

Neubau von ca. 70 P+R-Plätzen auf der Westseite.

Neue bewirtschaftete Parkplätze im Rahmen der privaten Investitionen

