Dhünnstr. vor Umbau
2,25 m² pro Baum

Dhünnstr. nach Umbau
9,00 m² pro Baum

Dokumentation
Umbau Dhünnstr.

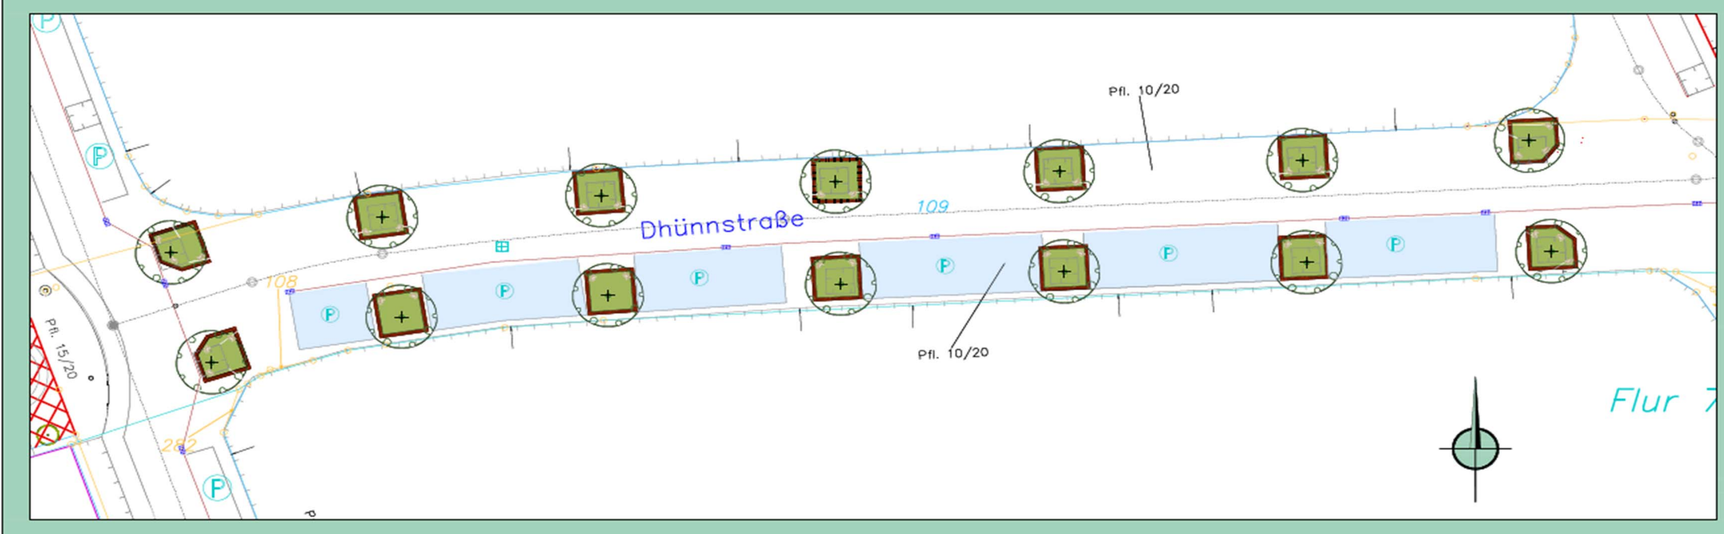

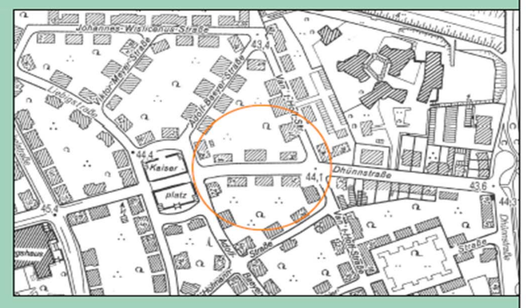

Änderung	Datum:	Zeichen:	Vorlage	Datum:	Zeichen:

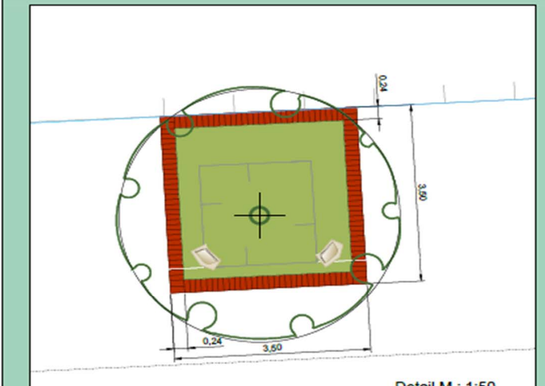

Detail M.: 1:50

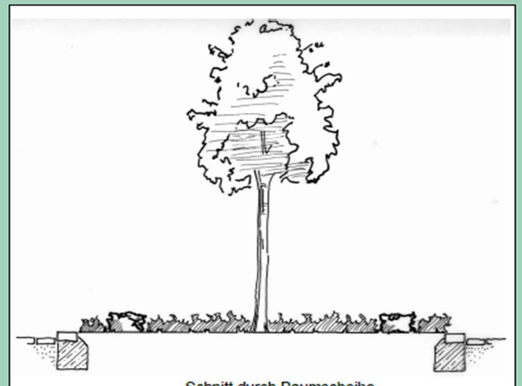

Schnitt durch Baumscheibe

LEGENDE

- Ginkgo bil. 'Fastigiata Blagon'
- Lonicera nit. 'Maigrün' (60 St. pro Baumscheibe)
- Findling

Stadt Leverkusen
Fachbereich Stadtgrün

Nobelstr. 91
D - 51373 Leverkusen
Tel.: 0214-406 6701
Fax: 0214-406 6702
Email 67@stadt.leverkusen.de

Projekt:	Dhünnstaße
Plan:	Ausbauplan

Projekt Nr.	Datum	Maßstab	Sb.:
24-846	23.11.2009	1:200	Großbruchhaus/Stock
Agl.	Abtl.	Fbl.	Beig.