Friedhof Berg.-Neukirchen

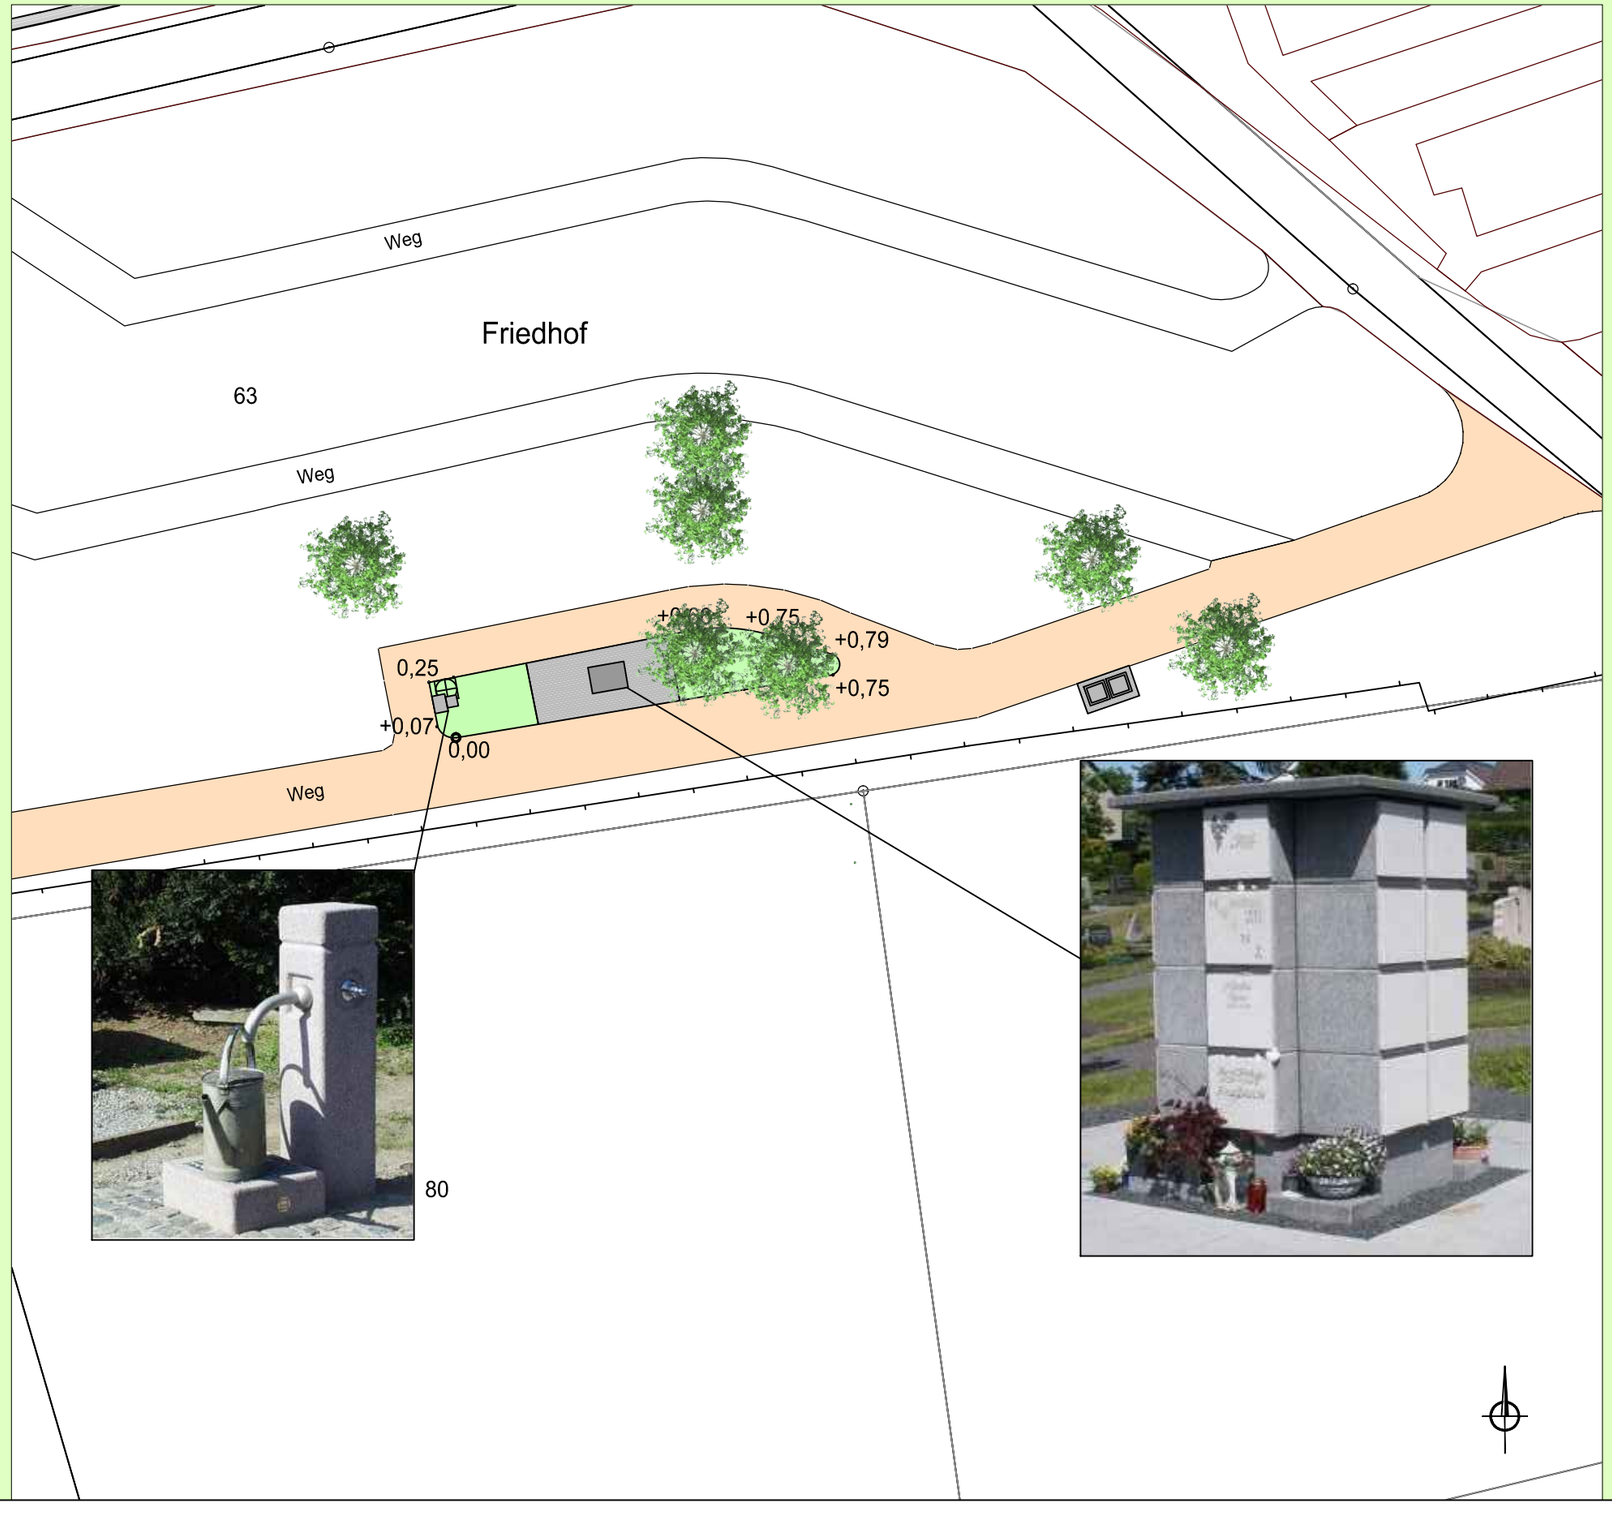

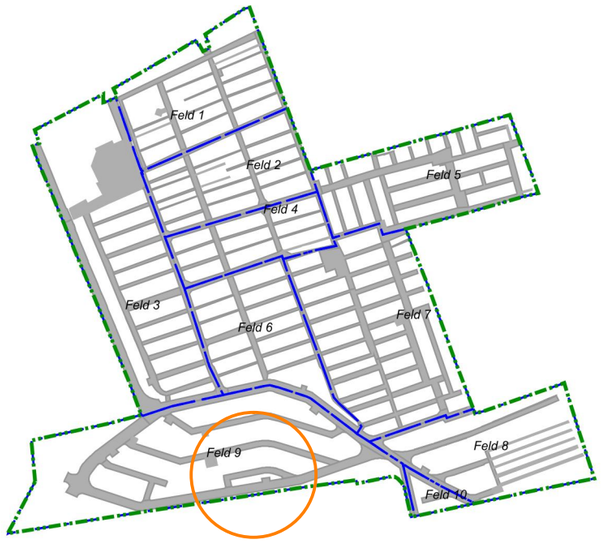

Änderung	Datum:	Zeichen:	Vorlage	Datum:	Zeichen:

Stadt Leverkusen
Fachbereich Stadtgrün

Nobelstr. 91
D - 51373 Leverkusen
Tel.: 0214-406 6701
Fax: 0214-406 6702
Email 67@stadt.leverkusen.de

Projekt: Friedhof Berg.-Neukirchen

Plan: Kolumbarien Feld 9

Projekt Nr.	Datum	Maßstab	Sb.:
31-1173	25.02.2014	1:200	Cremer / Stock
671	Abtl.	Fbl.	Beig.