

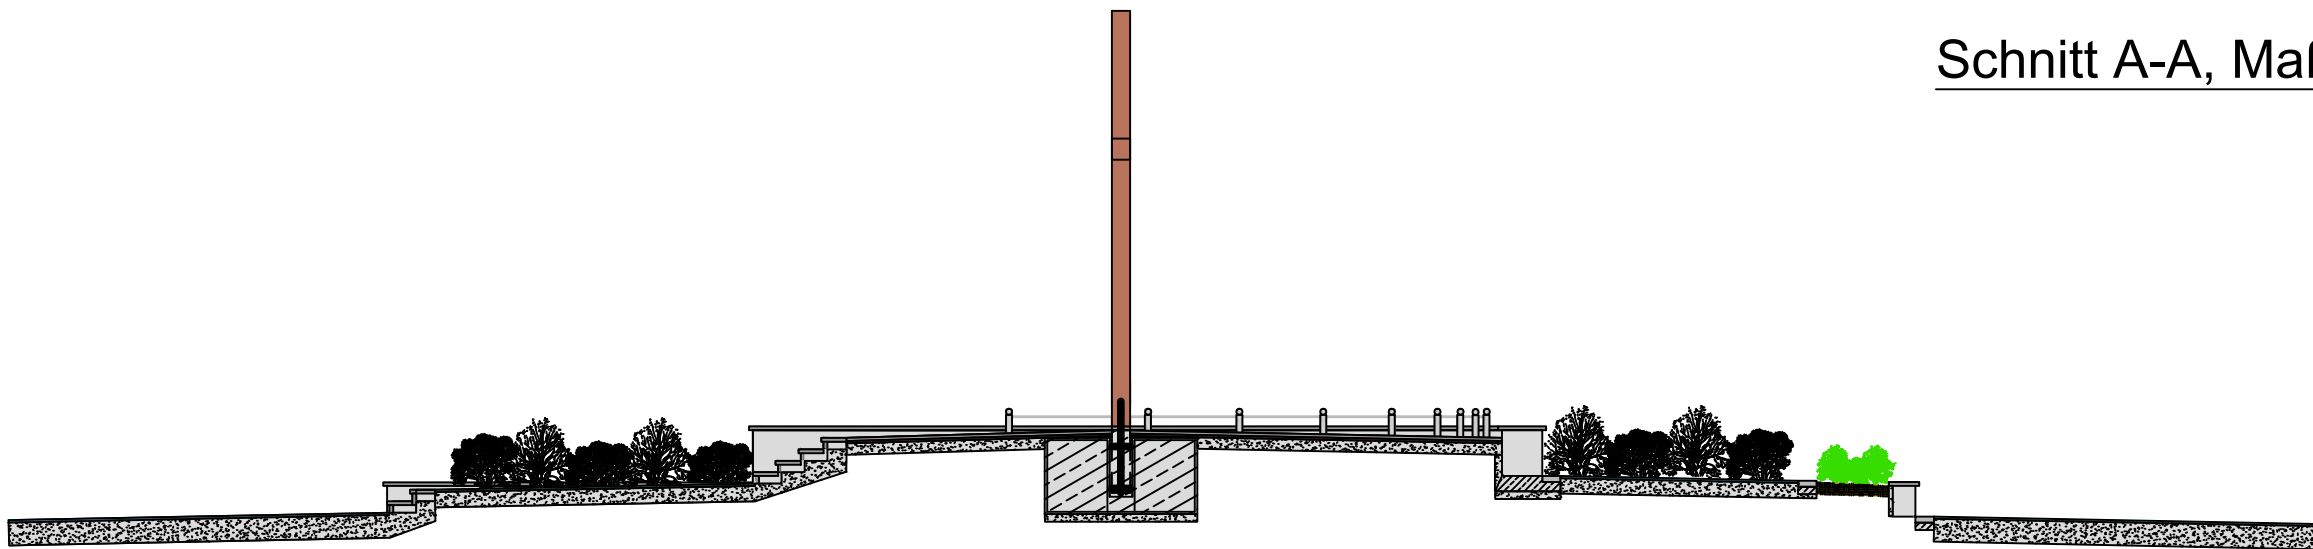
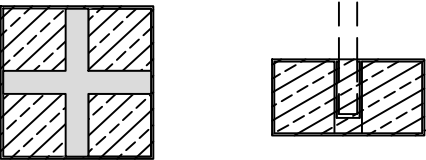


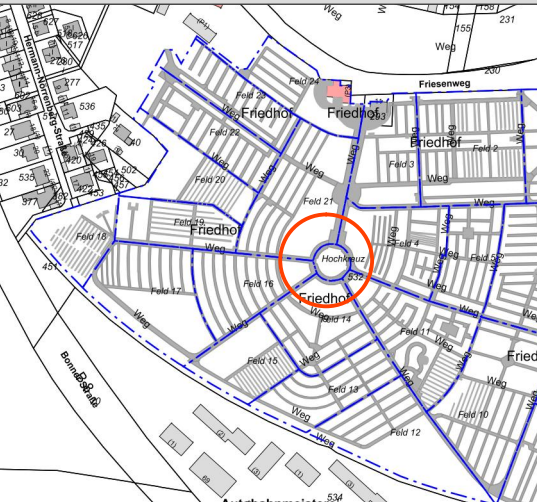


Friedhof Birkenberg Hochkreuz

LEGENDE


- Natursteinplatten
- Pflasterfläche
- wassergebundene Wegedecke
- Mauerabdeckung Naturstein
- Pflanzfläche
- Zaun H=30cm
- Kolumbarien

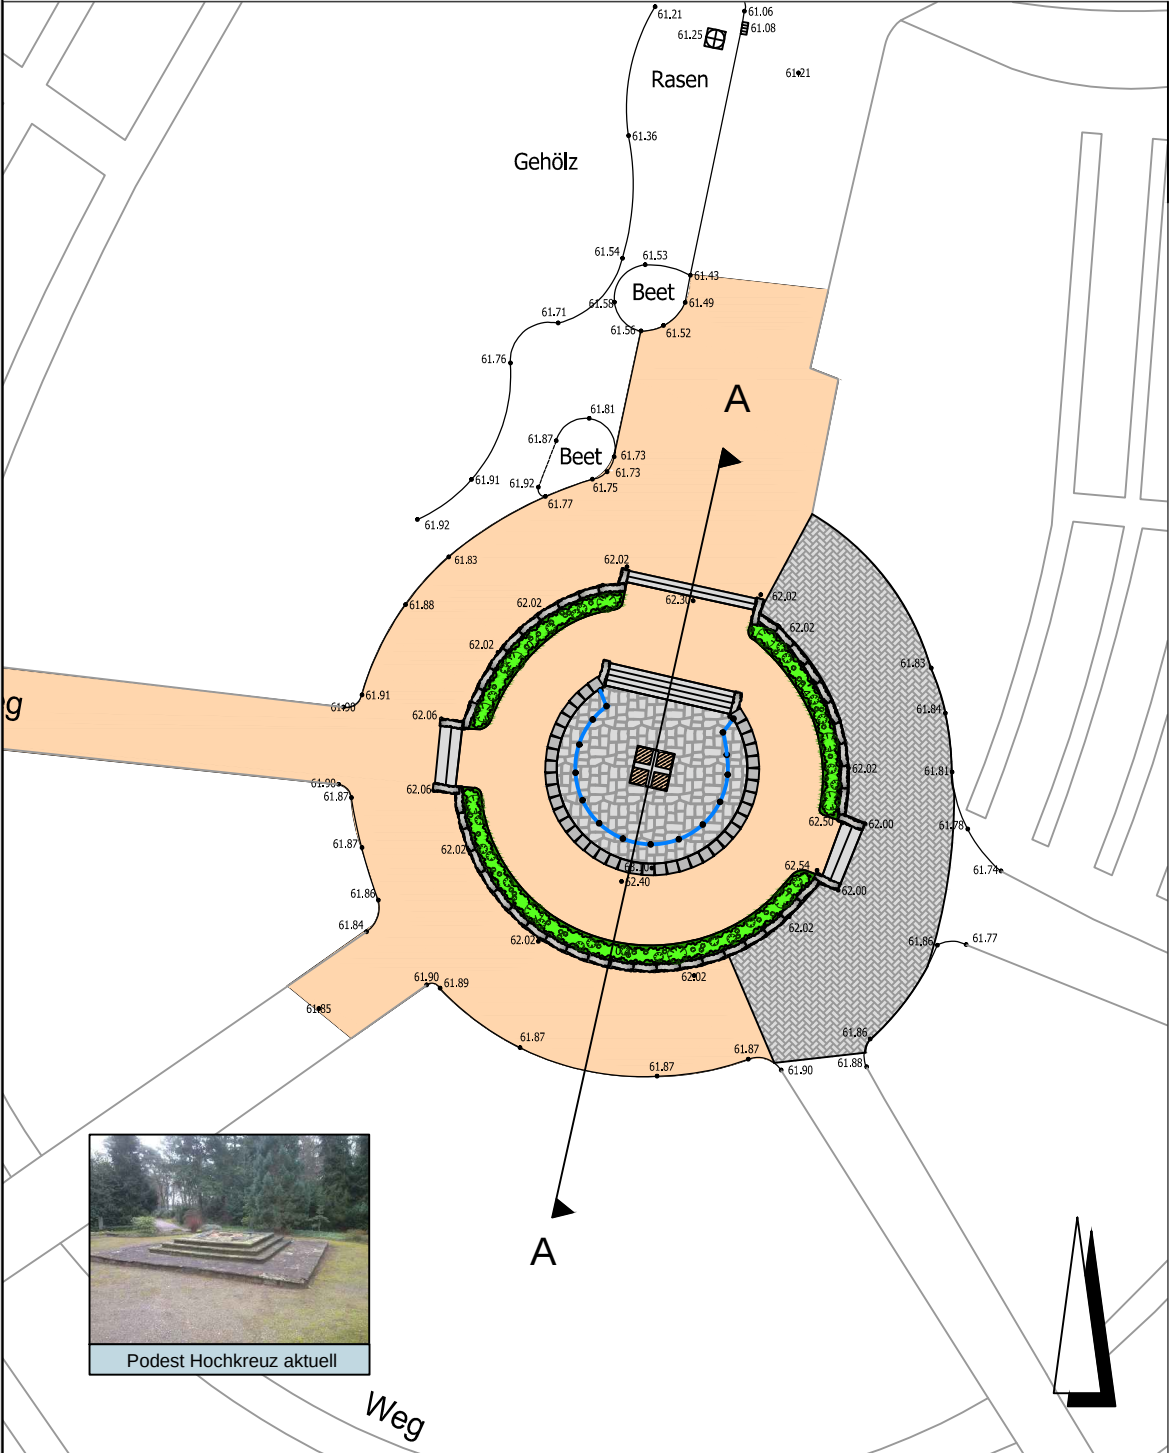

Detail Fundament
Maßstab: 1 : 25

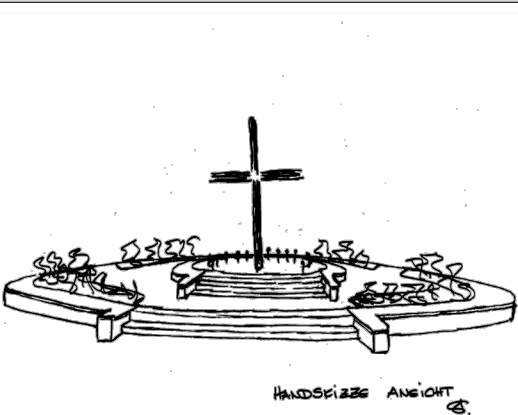

Änderung	Datum:	Zeichen:	Vorlage	Datum:	Zeichen:

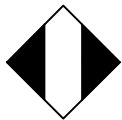

Stadt Leverkusen
Fachbereich Stadtgrün

Nobelstr. 91
D - 51373 Leverkusen
Tel.: 0214-406 6701
Fax: 0214-406 6702
Email 67@stadt.leverkusen.de

Projekt: Friedhof Birkenberg

Plan: Hochkreuz

Projekt Nr.	Datum	Maßstab	Sb.:
31-1171	11.03.2014	1:200	Cremer / Stock
671	Abtl.	Fbl.	Beig.