




**Geltungsbereich des Bebauungsplanes V 25/II
"Werksbrücke Biebighäuser - Borsigstraße"**

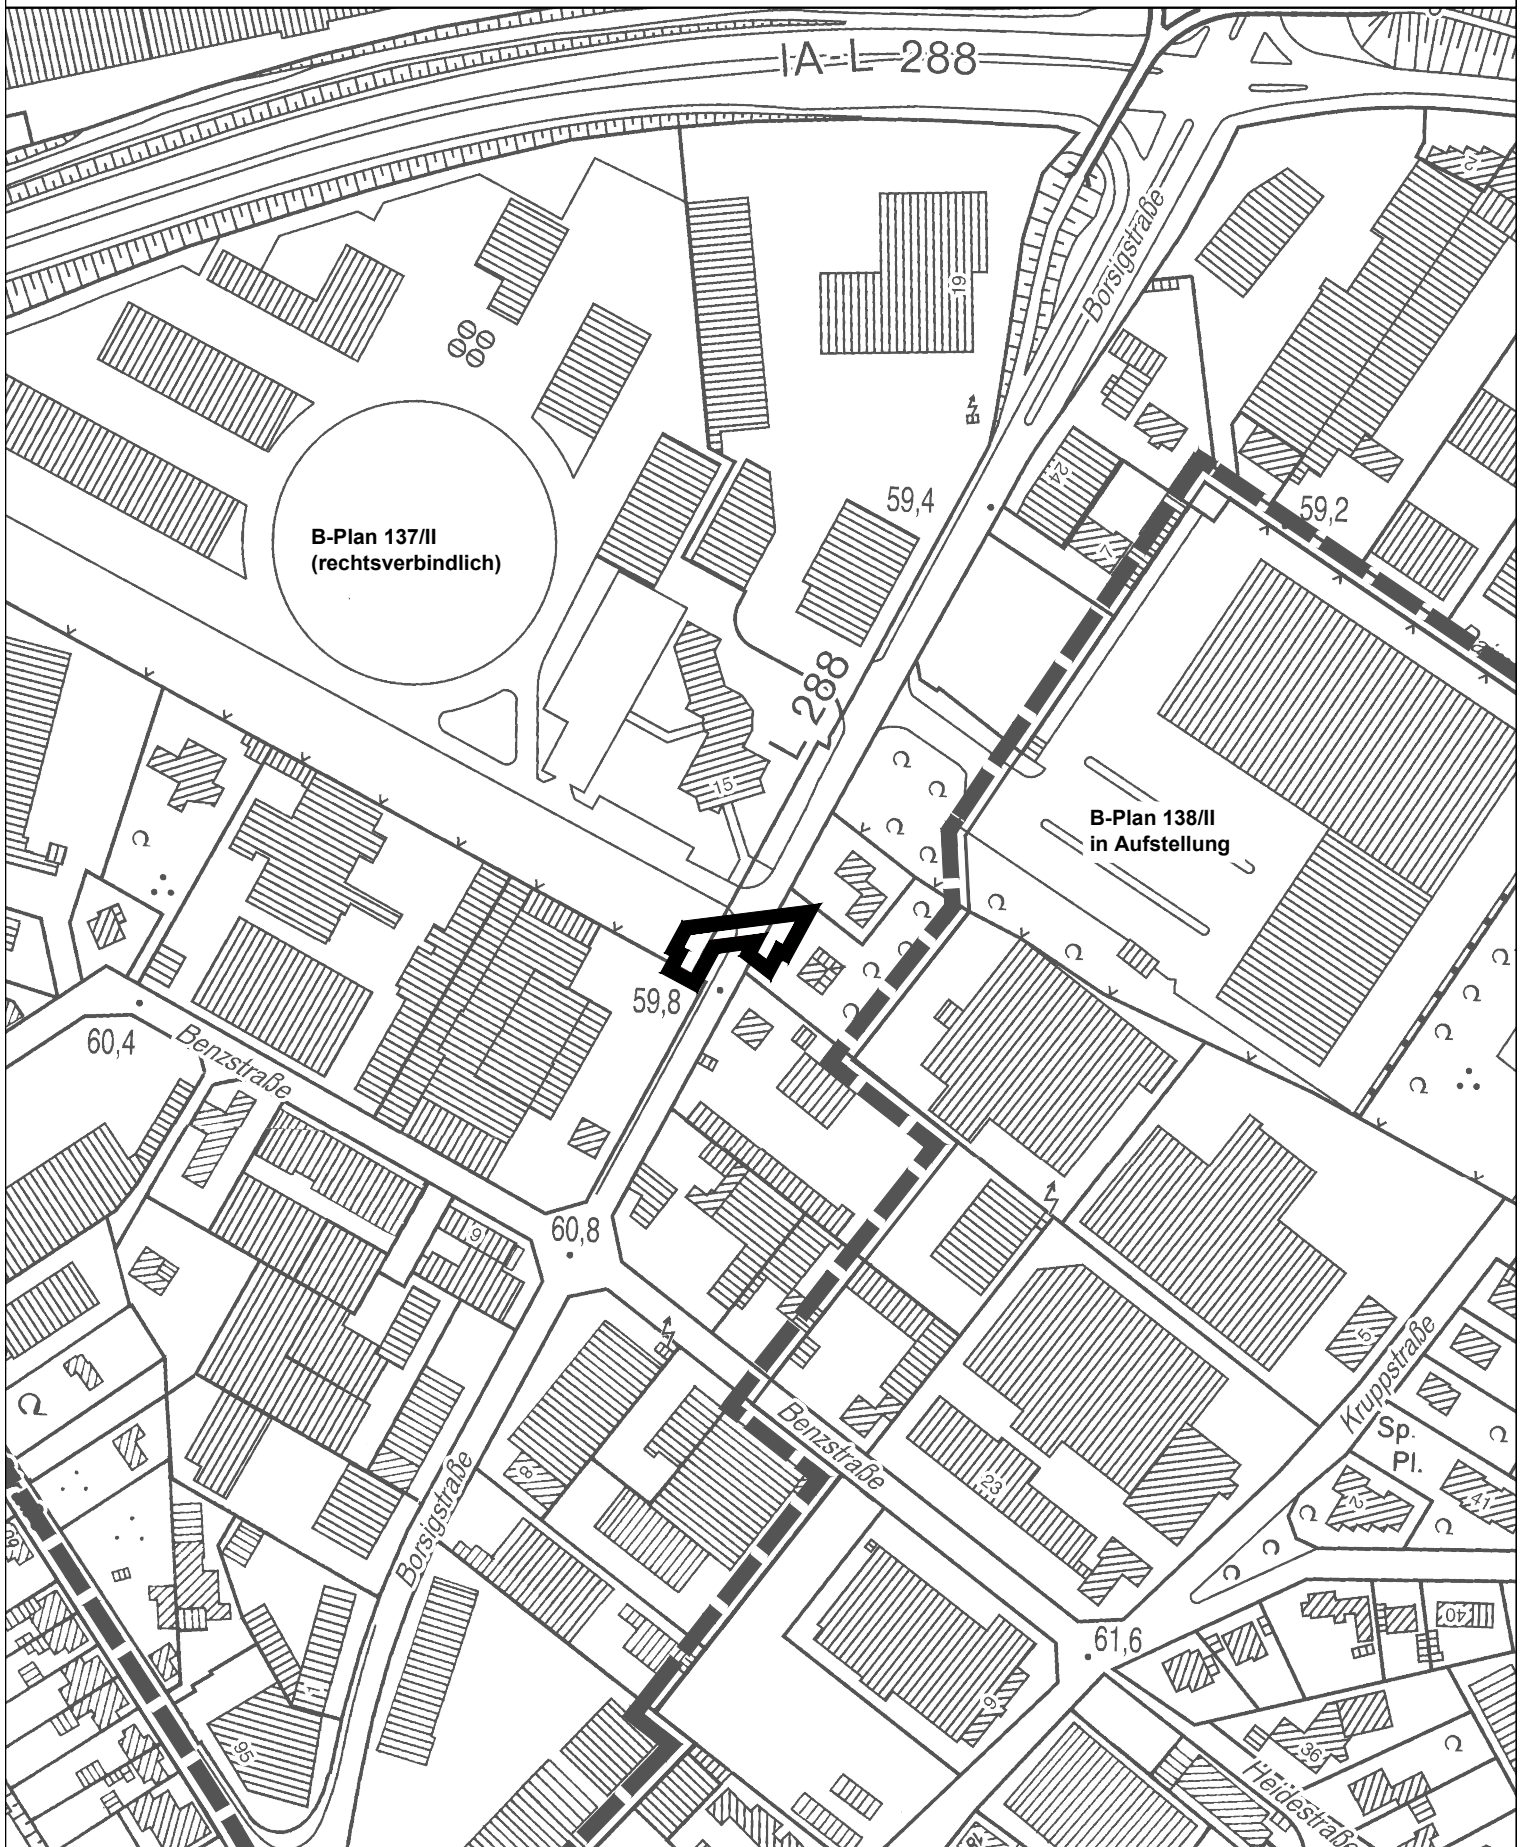

-  Geltungsbereich des Bebauungsplanes V 25/II
"Werksbrücke Biebighäuser - Borsigstraße"
-  Geltungsbereich weiterer Bebauungspläne

Stadt Leverkusen Fachbereich Stadtplanung und Bauaufsicht
 Projekt: V 25/II "Werksbrücke Biebighäuser - Borsigstraße"
 Maßstab 1:2500 Stand: Juni 2013

Abt.: 613 Sachbearbeitung: Dri Bearb./CAD: Zuletzt gespeichert am: 13.06.2013
 G:\613\Zeichnerz_Zeichnungen\BPläne\V_25_II_Brücke Biebighäuser- Borsigstraße\Geltungsbereich_V25_II_Stand_130610_alt.dwg

