


LAGEPLAN 2

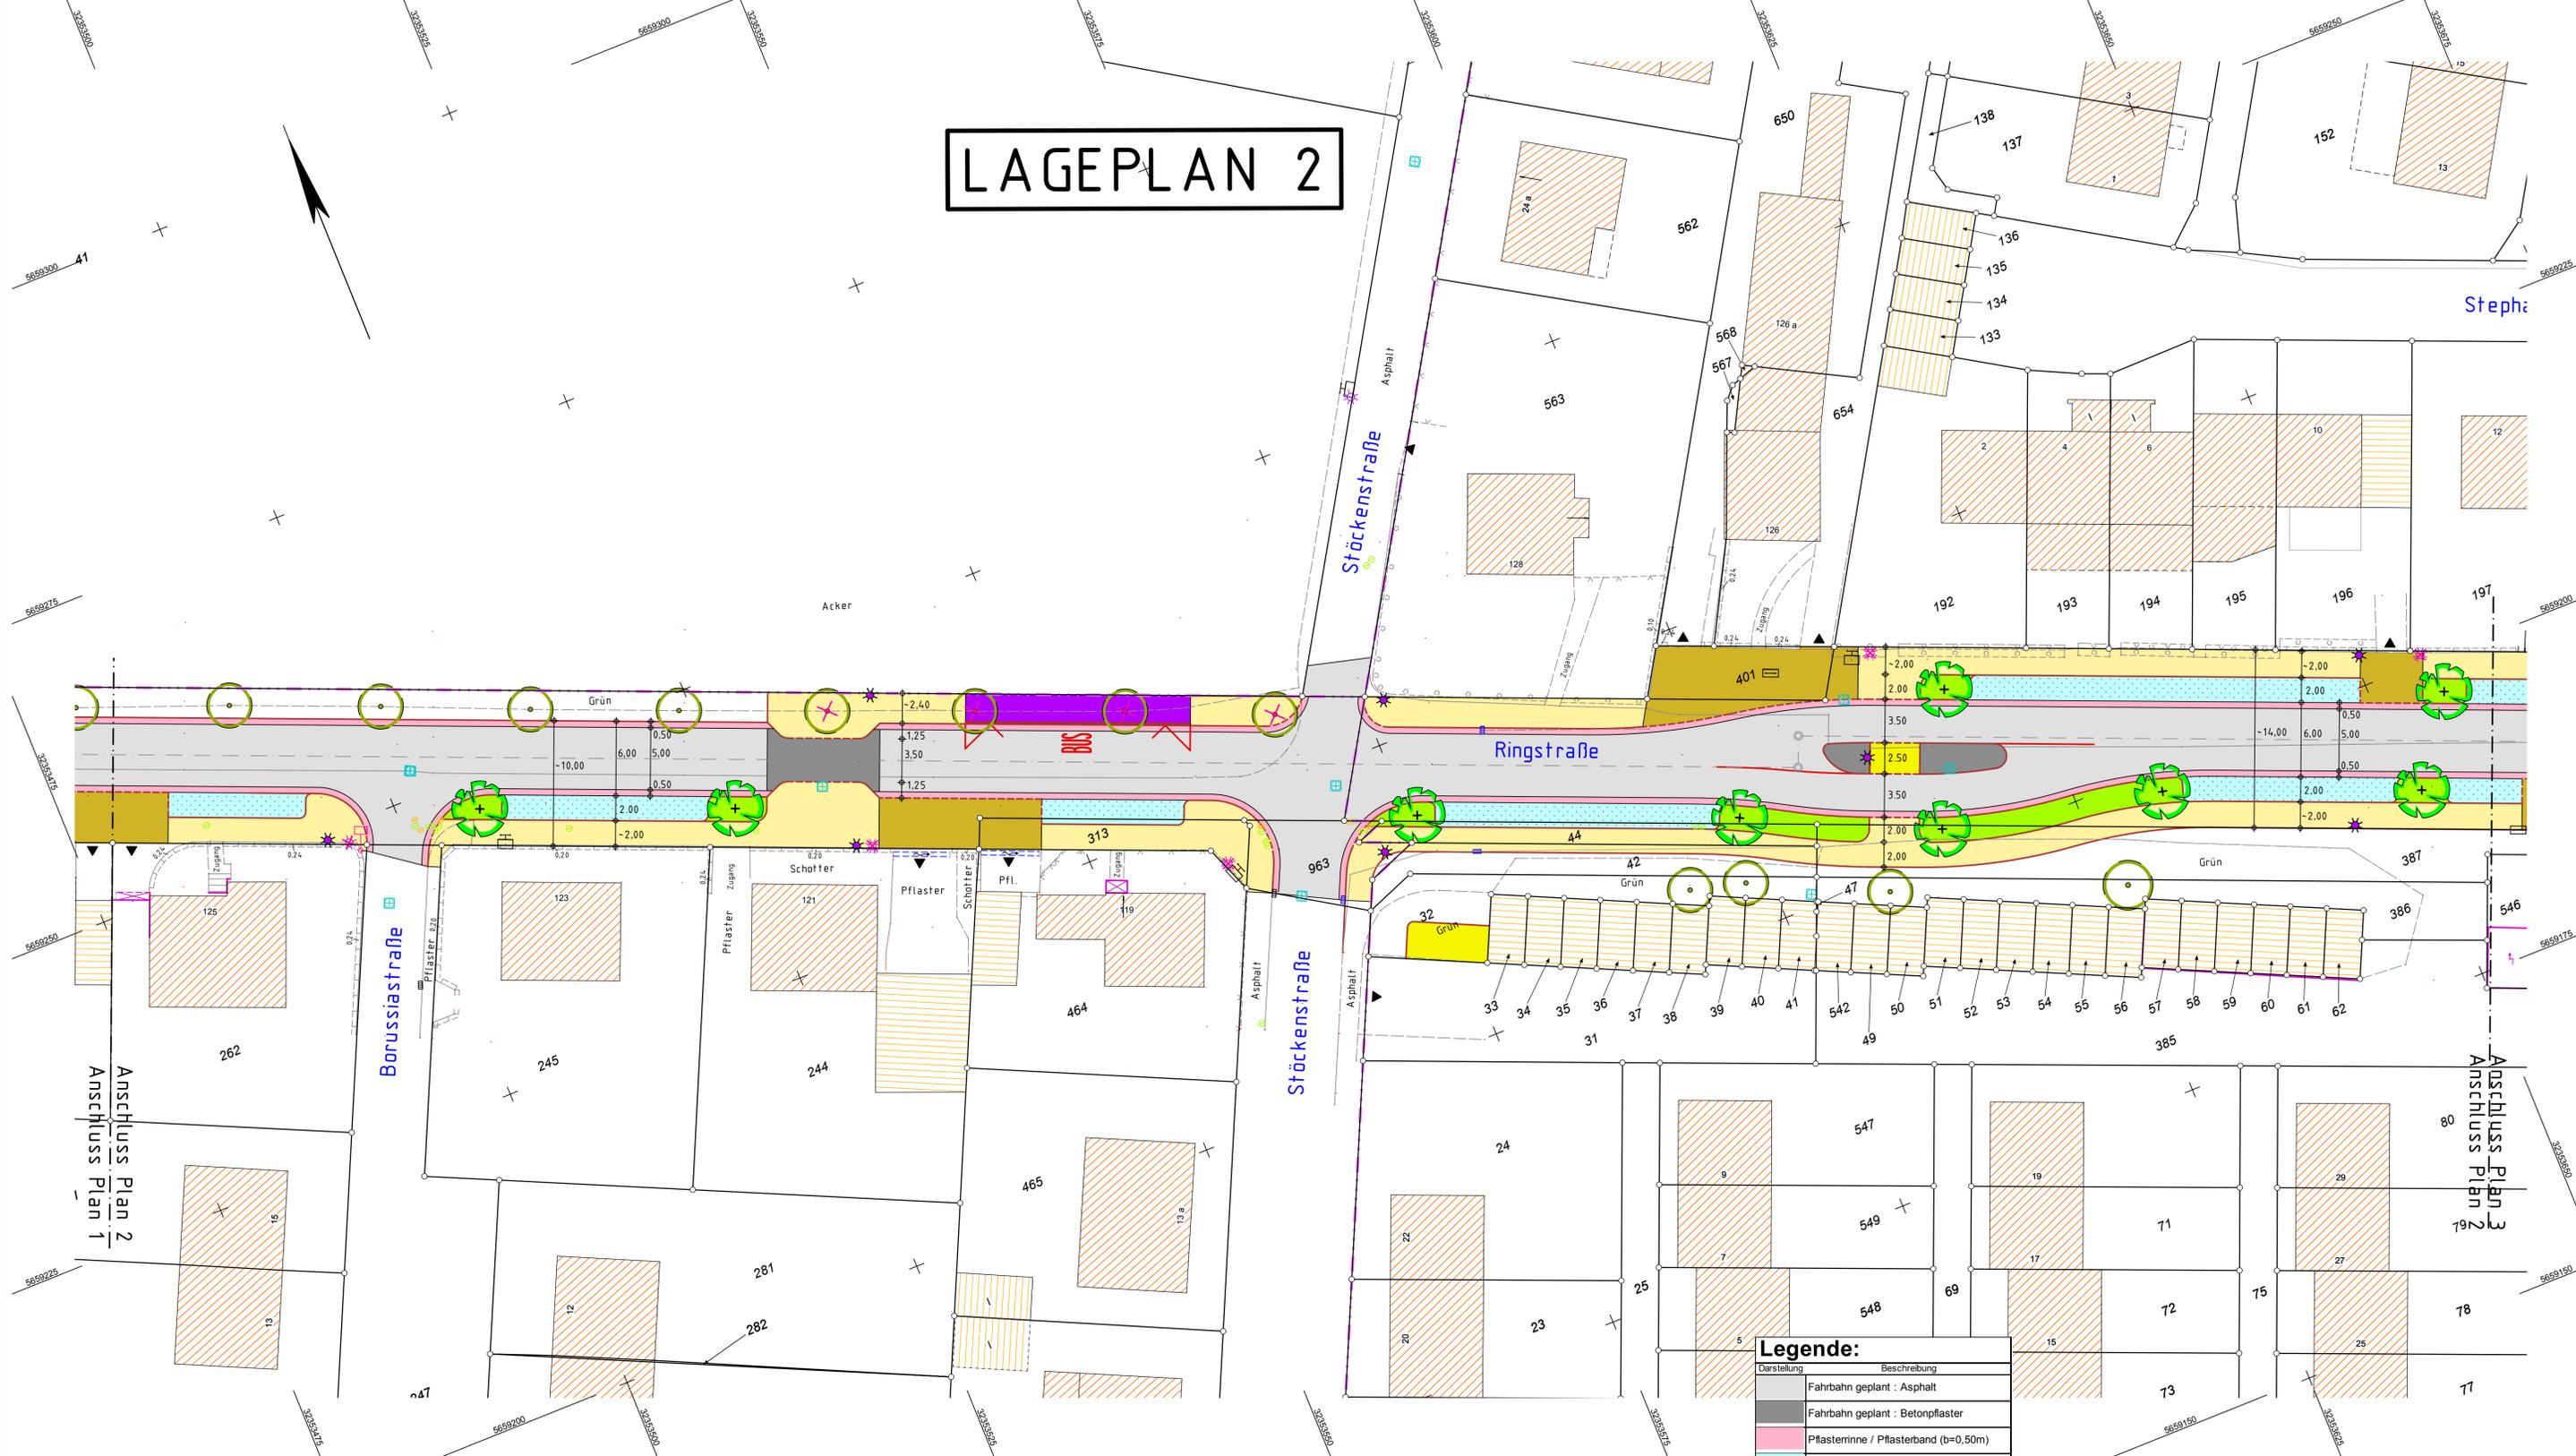

Legende:

Darstellung	Beschreibung
[Pattern]	Fahrbahn geplant : Asphalt
[Pattern]	Fahrbahn geplant : Betonpflaster
[Pattern]	Pflasterrinne / Pflasterband (b=0,50m)
[Pattern]	Parken geplant
[Pattern]	Gehweg geplant
[Pattern]	Zufahrten / Gehwegüberfahrten
[Pattern]	Erweiterungsflächen im Straßenraum
[Pattern]	Bushaltestelle (Fahrgastfläche) geplant
[Pattern]	Begrünung geplant
[Symbol]	Baum vorhanden
[Symbol]	Baum geplant
[Symbol]	vorh. Baum entfällt
[Symbol]	Zufahrt
[Symbol]	Beleuchtung geplant
[Symbol]	Beleuchtung vorhanden
[Symbol]	vorhandene Beleuchtung entfällt

3				
2				
1				
	Lageplan 2(6)	02.14	Je	Ca
Nr.	Bezeichnung/Änderungsvermerk	Datum	bearb.	gez. geprüft

STADT LEVERKUSEN Tiefbau		Maßstab	ohne
Ringstraße		Aktenzeichen	66/660-1434-Je
Ausbau Ringstraße von Kleingangsweg bis Langenfelder Str.		HHSt.-Nr.	0
Lageplan 2(6)		Ers. d. Z.Nr.	
Dezernentin	Fachbereichsleiter	Abteilungsleiter	Ers. f. Z.Nr.
Deppe	02.14 Syring	02.14 Schmitz	02.14
660	6458	1434	21 02 14
Anlage		1434	02.14 - 1