Sanierungskonzept der Infrastruktur - Friedhof Reuschenberg Bestand und Analyse M 1:1000

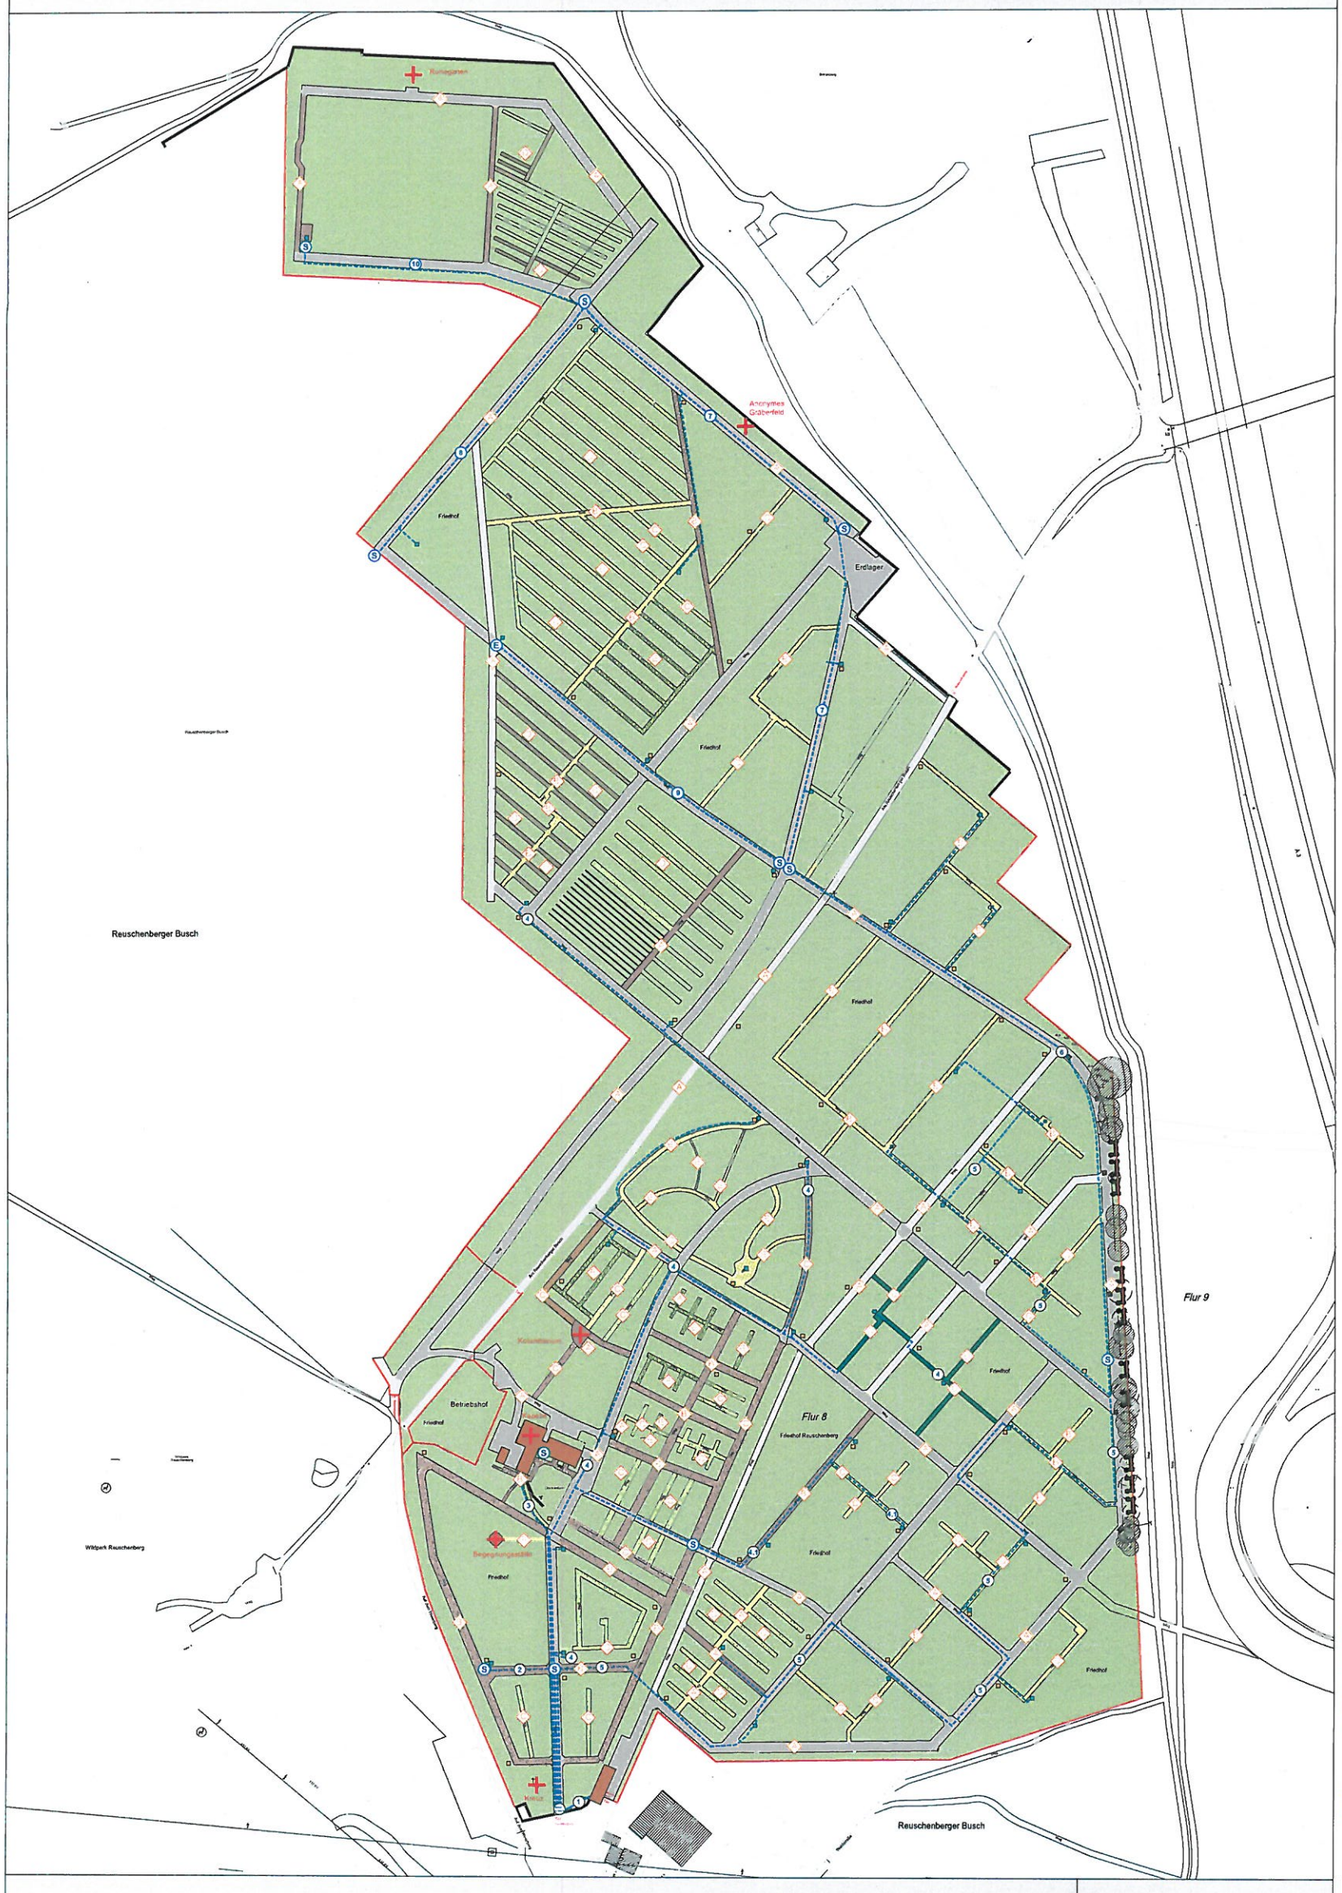

LEGENDE

Friedhofsfläche

Erhaltenswerter Baum

Infrastruktureinrichtungen / Ver- und Entsorgung

Gebäude

Denkmäler / besondere Einrichtungen

Wasserbecken

Müllbehälter

Wasserleitung mit Nr.

Absperrung der Wasserleitung / Entlüftung

Wegesystem / Erschließungsfunktion

Haupterschließung - Fahrzeuge

Nebenerschließung - Fahrzeuge

Haupterschließung - Fußgänger

Nebenerschließung - Fußgänger

Grabzuwegungen (mit unterschiedlichen Wegebefestigungen)

Wegebefestigungen

Versiegelung (überwiegend Betonpflaster auf Fahrwegen)

Betonplatten

Wassergebundene Wegedecke / Splitt (Deckschicht fehlt teilweise)

Wegedecke mit wechselnden Anteilen aus verfestigtem Hüttenkalk in der Deckschicht

Schotterrasen / Rasenweg mit Kantensteln

Rasenfläche ohne vorhandene Weganlage

Einstufung des Zustandes der Wege

Überwiegend guter Zustand - geringer Pflegebedarf: mittelfristig eher geringe Mängel zu erwarten

Überwiegend befriedigender Zustand - mittlerer Pflegebedarf: mittelfristig Mängel zu erwarten bzw. stellenweise vorhanden

Stellenweise schlechter Zustand - regelmäßiger Pflegebedarf: mittelfristig stärkere Mängel zu erwarten

Zur Zeit nur Mahd als Pflege erforderlich: ggf. Eignung als Dauerlösung oder Prüfung auf Rückbau und Einziehung in Rasenflächen bzw. Sukzession, ggf. fehlende Deckschicht ergänzen

Starke Tendenz zu verkehrsunsicherem Zustand: ggf. Prüfung auf Sanierung oder Rückbau bzw. Umbau (ggf. Einziehung in Rasenflächen)

Einfriedungen

Zaun (Maschendraht oder Wildgatter)

Mauer (Betonfertigteile)

Übersichtslageplan der Friedhöfe (ohne Maßstab)

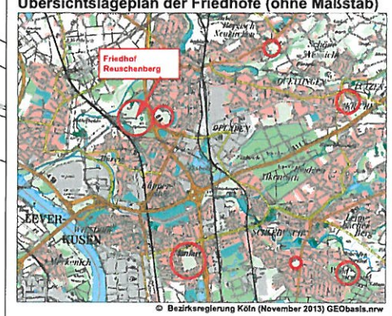

© Bezirksregierung Köln (November 2013) GEObasis.nrw

Beispiele für Ausbau und den Zustand der Wege

Hauptfahrweg mit Betonverbundpflaster (überwiegend guter Zustand - A)

Fußweg mit Betonplattenbelag in noch befriedigendem Zustand - B

Grabzuwegung mit wassergebundener Wegedecke und bereits sichtbaren Mängeln - Zustand C

Zur Zeit ungenutzte Grabzuwegung mit fehlender Deckschicht - Zustand D

Nebenfahrweg mit Betonverbundpflaster (überwiegend guter Zustand - A)

Der Plattenbelag weist in einigen Abschnitten auch deutliche Mängel auf

Hauptfußweg mit verkehrsunsicheren Stellen (hier aufgrund von Erosion - Zustand E)

Grabzuwegung als Rasenfläche mit regelmäßiger Mahd als Pflege - Zustand D

Wasserbecken

Wasserbecken mit Regelung der Wassermenge über einen Wasserhahn

Wasserbecken mit Regelung der Wassermenge über einen Schwimmer

Projekt	Blattbezeichnung
Gutachten zur Infrastruktur der städtischen Friedhöfe	BA-RE
Projektart	Datum / Bearbeitet
Friedhofsanierungskonzept Reuschenberg	Dezember 2013 / IH KS
Planbezeichnung	Maßstab
Bestands- und Analyseplan	1 : 1000

Bearbeitung

HAACKEN + HAMMERMANN
Landschaftsarchitekten / Ingenieure

Änderung	Datum:	Zeichen:	Vorlage	Datum:	Zeichen:

Auftraggeber

Stadt Leverkusen
Fachbereich Stadtgrün
Nobelstr. 91
D - 51373 Leverkusen
Tel.: 0214-406 6701
Fax: 0214-406 6702
Email 67@stadt.leverkusen.de

Projekt Nr.	Datum	Maßstab	Sb.:
31-1107			
671	Abtl.	Fbl.	Beig.