


Vorhabenbezogener Bebauungsplan V 26/III  
 "Lützenkirchen - Quartier am Markt / Im Dorf"

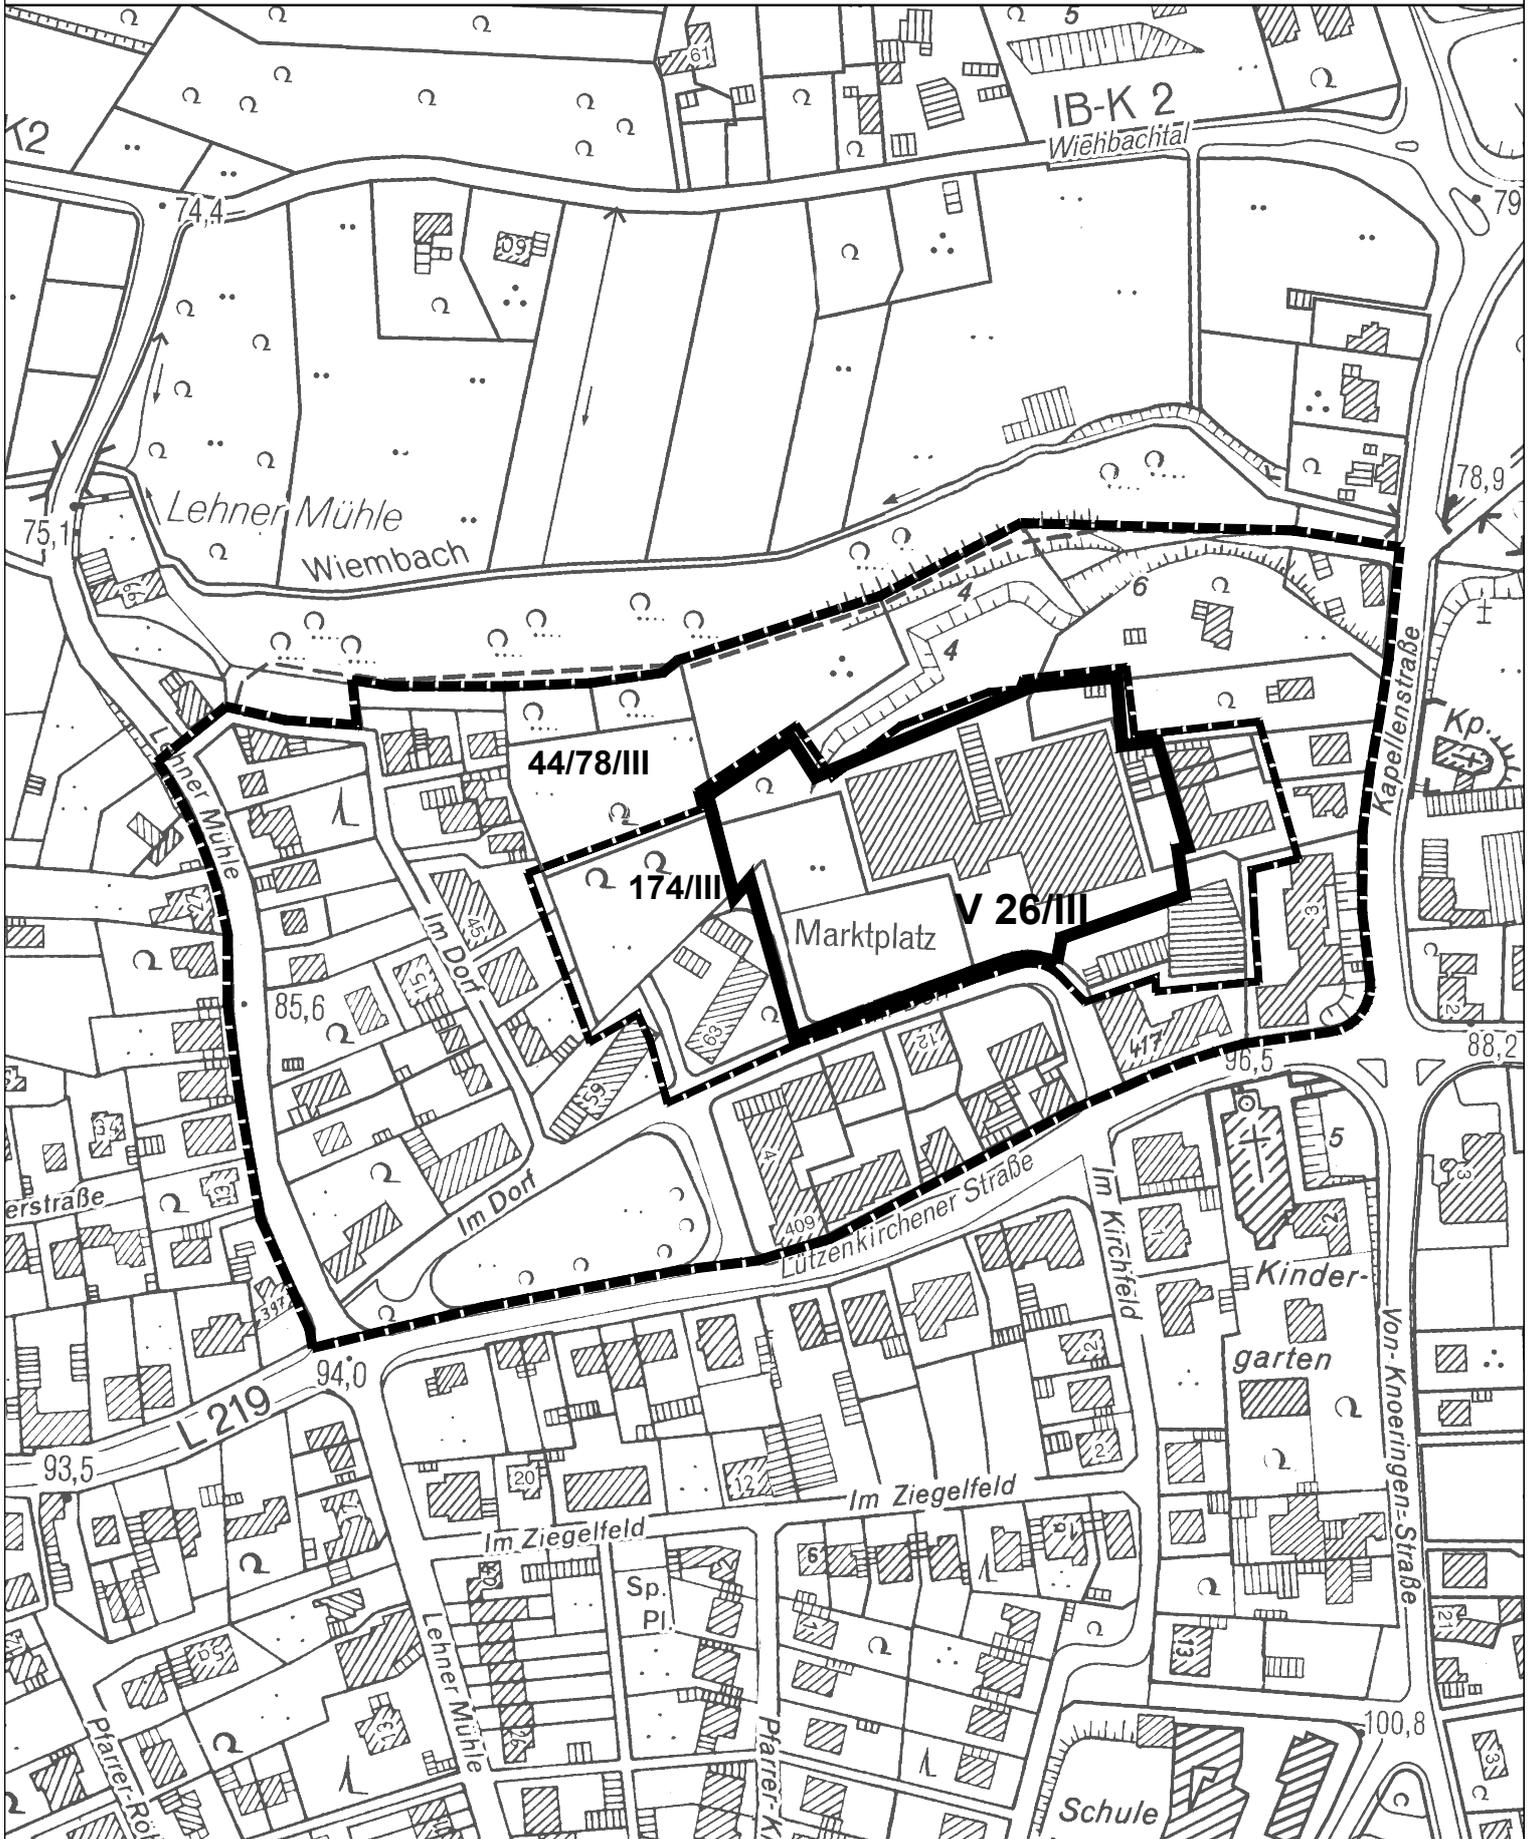

 Geltungsbereich des vorhabenbezogenen Bebauungsplanes V 26/III  
 "Lützenkirchen - Quartier am Markt / Im Dorf"

 Rechtsverbindliche Bebauungspläne (Auszüge)

 **Stadt Leverkusen** Fachbereich Stadtplanung und Bauaufsicht

Projekt: Vorhabenbezogener Bebauungsplan V 26/III  
 "Lützenkirchen - Quartier am Markt / Im Dorf"

Maßstab 1:2500 Stand: April 2014

Abt.: 613 Sachbearbeitung: He Bearb./CAD: Tho  
 G:\613\Zeichnerz\_\Zeichnungen\BPlane\V\_26\_III\_Lützenkirchen-Quartier\_am\_Markt\_Im\_Dorf\03\_Anlagen\Anlage4.dwg

Zuletzt gespeichert am: 02.04.2014

