


# Vorhabenbezogener Bebauungsplan V 26/III "Lützenkirchen - Quartier am Markt / Im Dorf"

PÄSSLER SUNDERMANN + PARTNER  
ARCHITEKTEN STADTPLANER

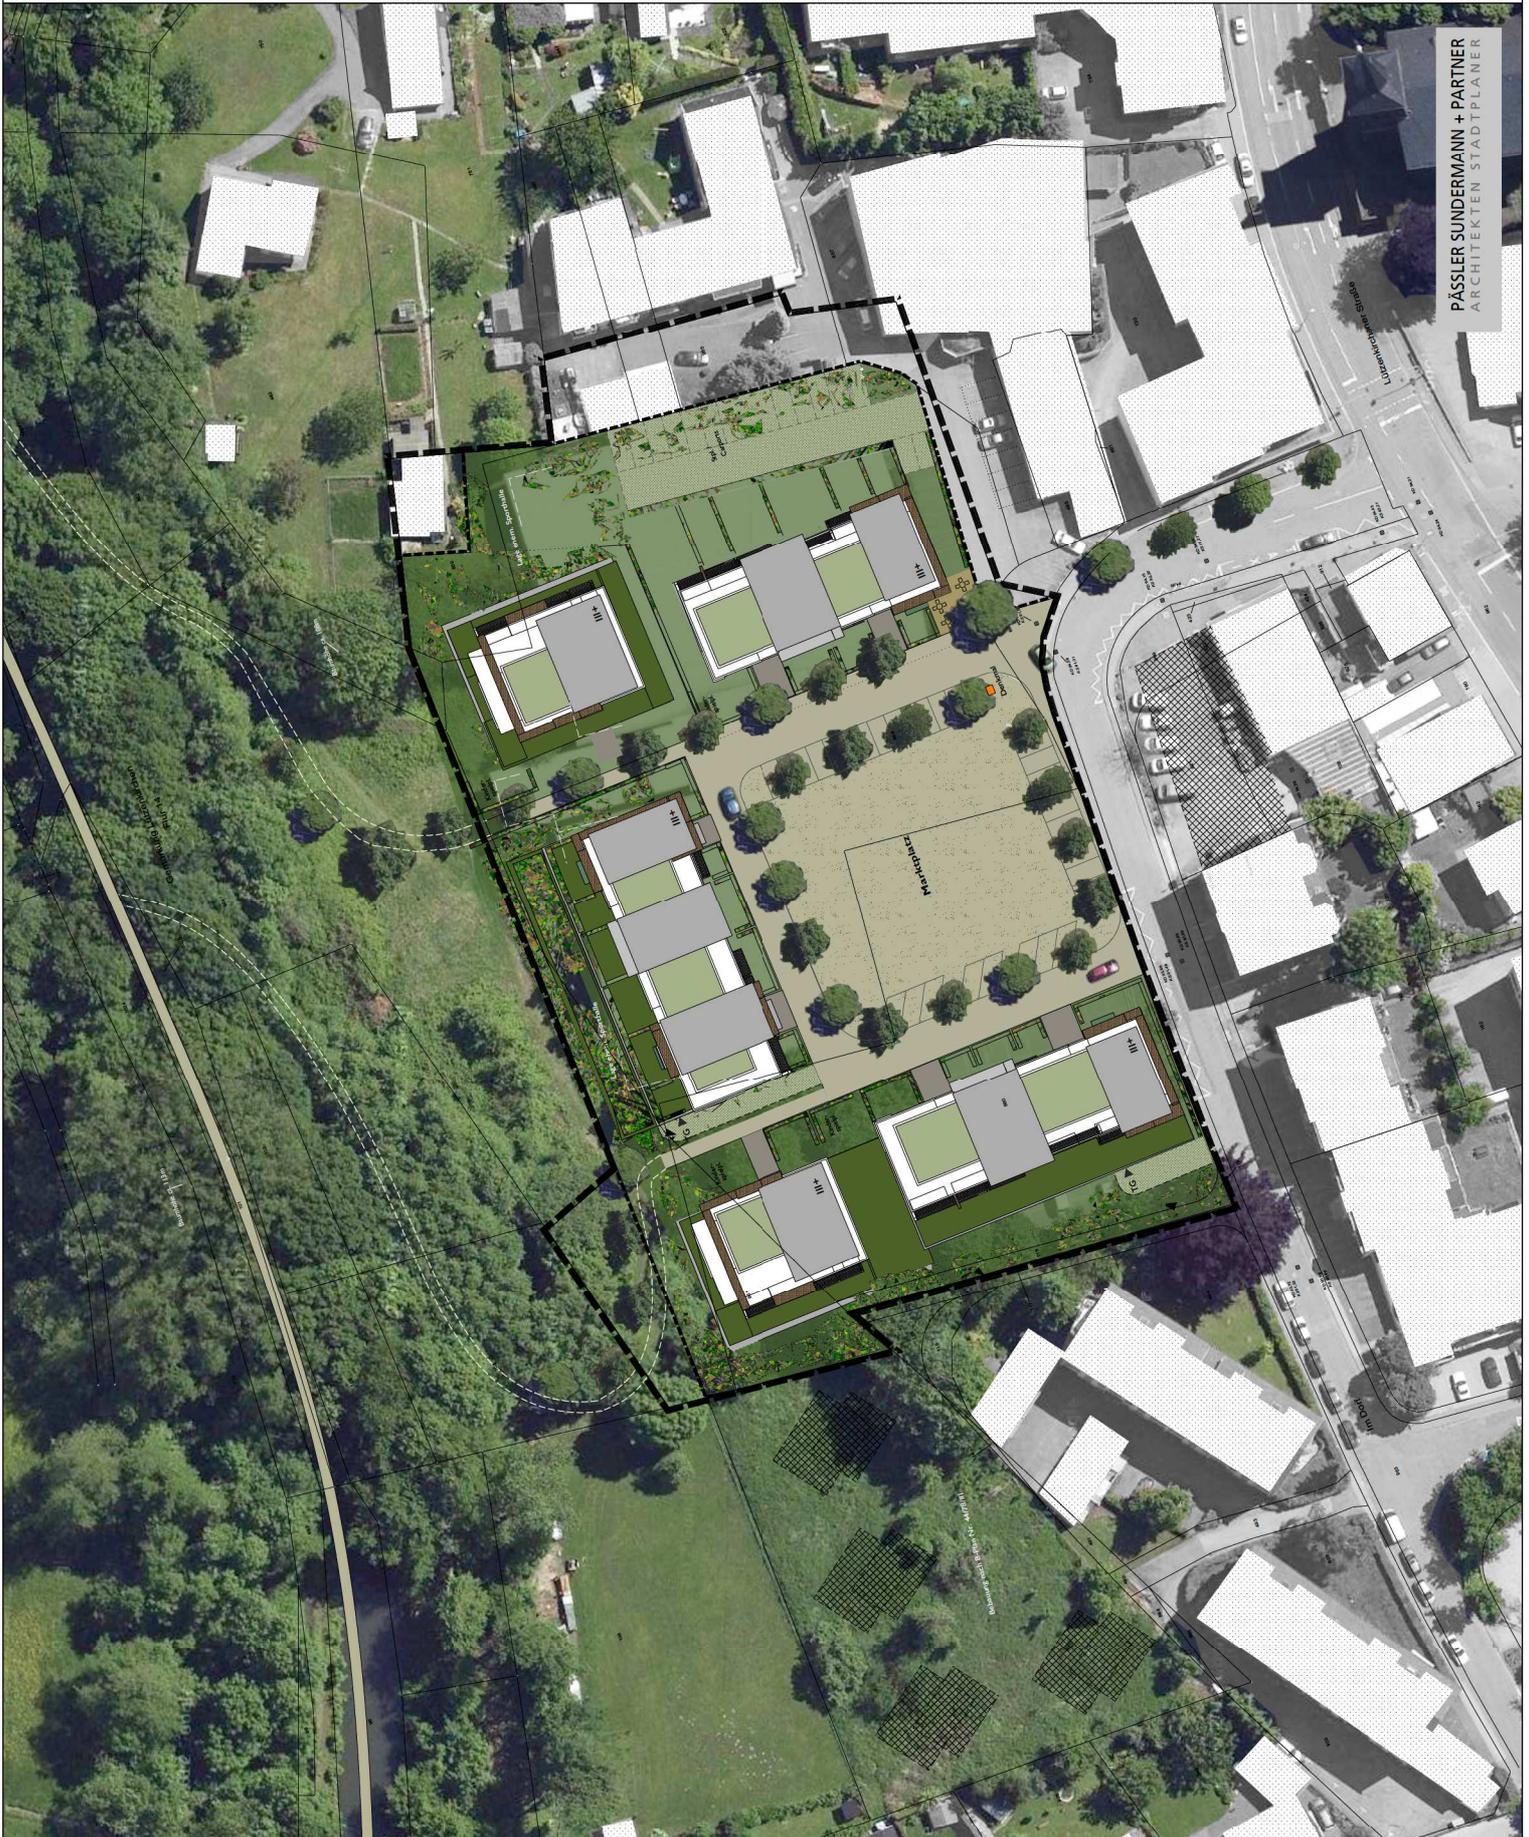

-  Geltungsbereich Vorhabenbezogener Bebauungsplan
-  Geltungsbereich Vorhaben- und Erschließungsplan

 **Stadt Leverkusen** Fachbereich Stadtplanung und Bauaufsicht  
Projekt: Vorhabenbezogener Bebauungsplan V 26/III  
"Lützenkirchen - Quartier am Markt / Im Dorf"  
Stand: März 2014

