


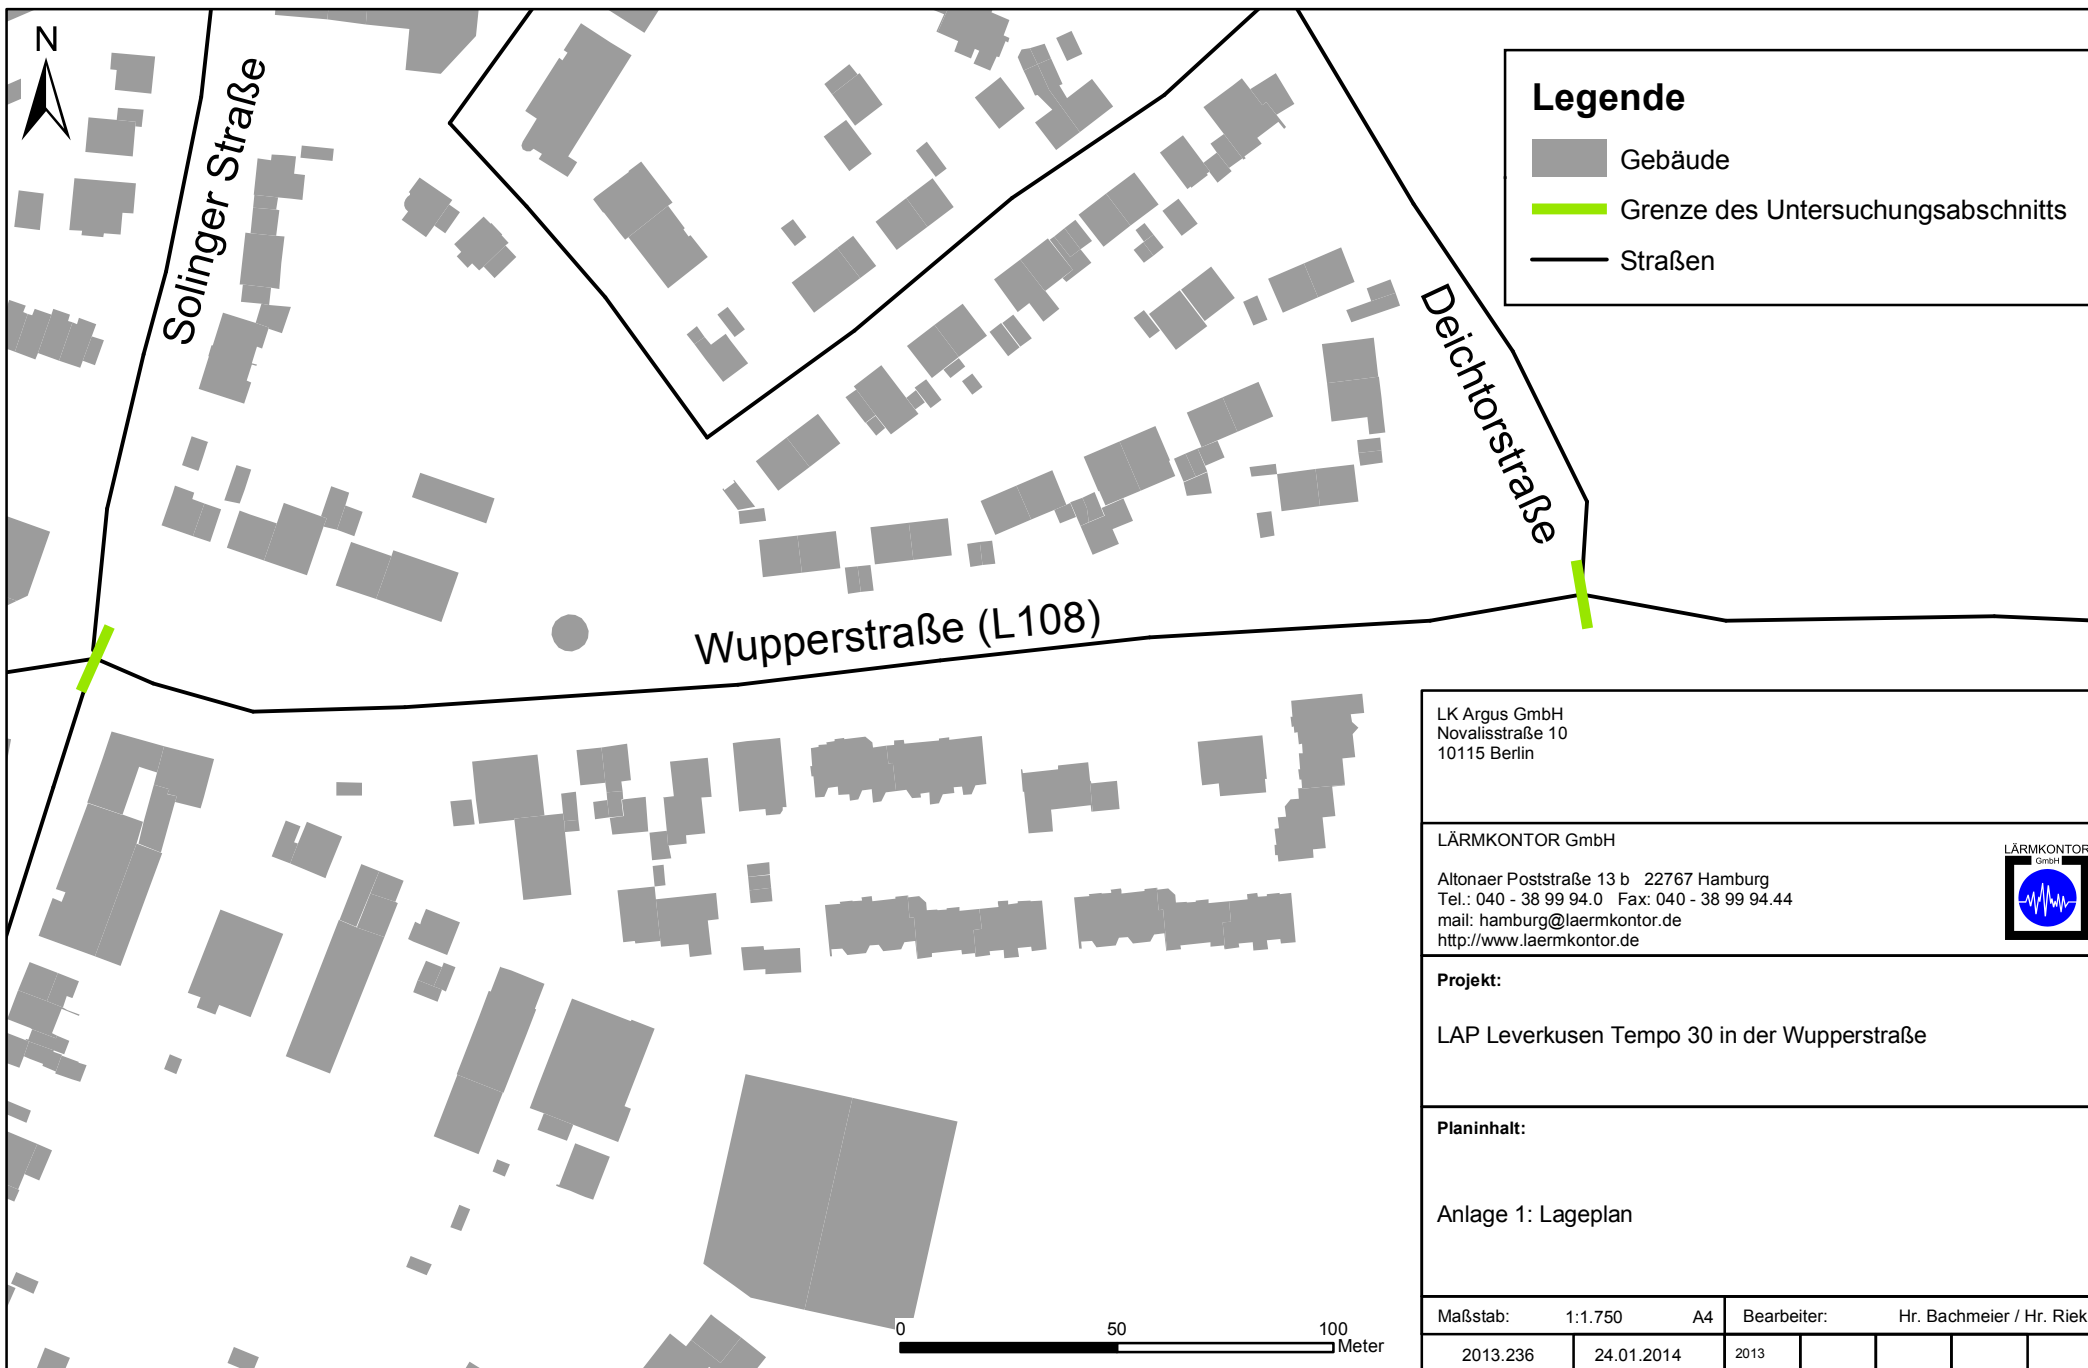

### Legende

-  Gebäude
-  Grenze des Untersuchungsabschnitts
-  Straßen

LK Argus GmbH  
Novalisstraße 10  
10115 Berlin

#### LÄRMKONTOR GmbH

Altonaer Poststraße 13 b 22767 Hamburg  
Tel.: 040 - 38 99 94.0 Fax: 040 - 38 99 94.44  
mail: [hamburg@laermkontor.de](mailto:hamburg@laermkontor.de)  
<http://www.laermkontor.de>



#### Projekt:

LAP Leverkusen Tempo 30 in der Wupperstraße

#### Planinhalt:

Anlage 1: Lageplan

|          |            |      |             |                          |  |  |  |
|----------|------------|------|-------------|--------------------------|--|--|--|
| Maßstab: | 1:1.750    | A4   | Bearbeiter: | Hr. Bachmeier / Hr. Riek |  |  |  |
| 2013.236 | 24.01.2014 | 2013 |             |                          |  |  |  |