


Abgrenzung Geltungsbereich Bebauungsplan 172/II Neue Bahnstadt Opladen Ost

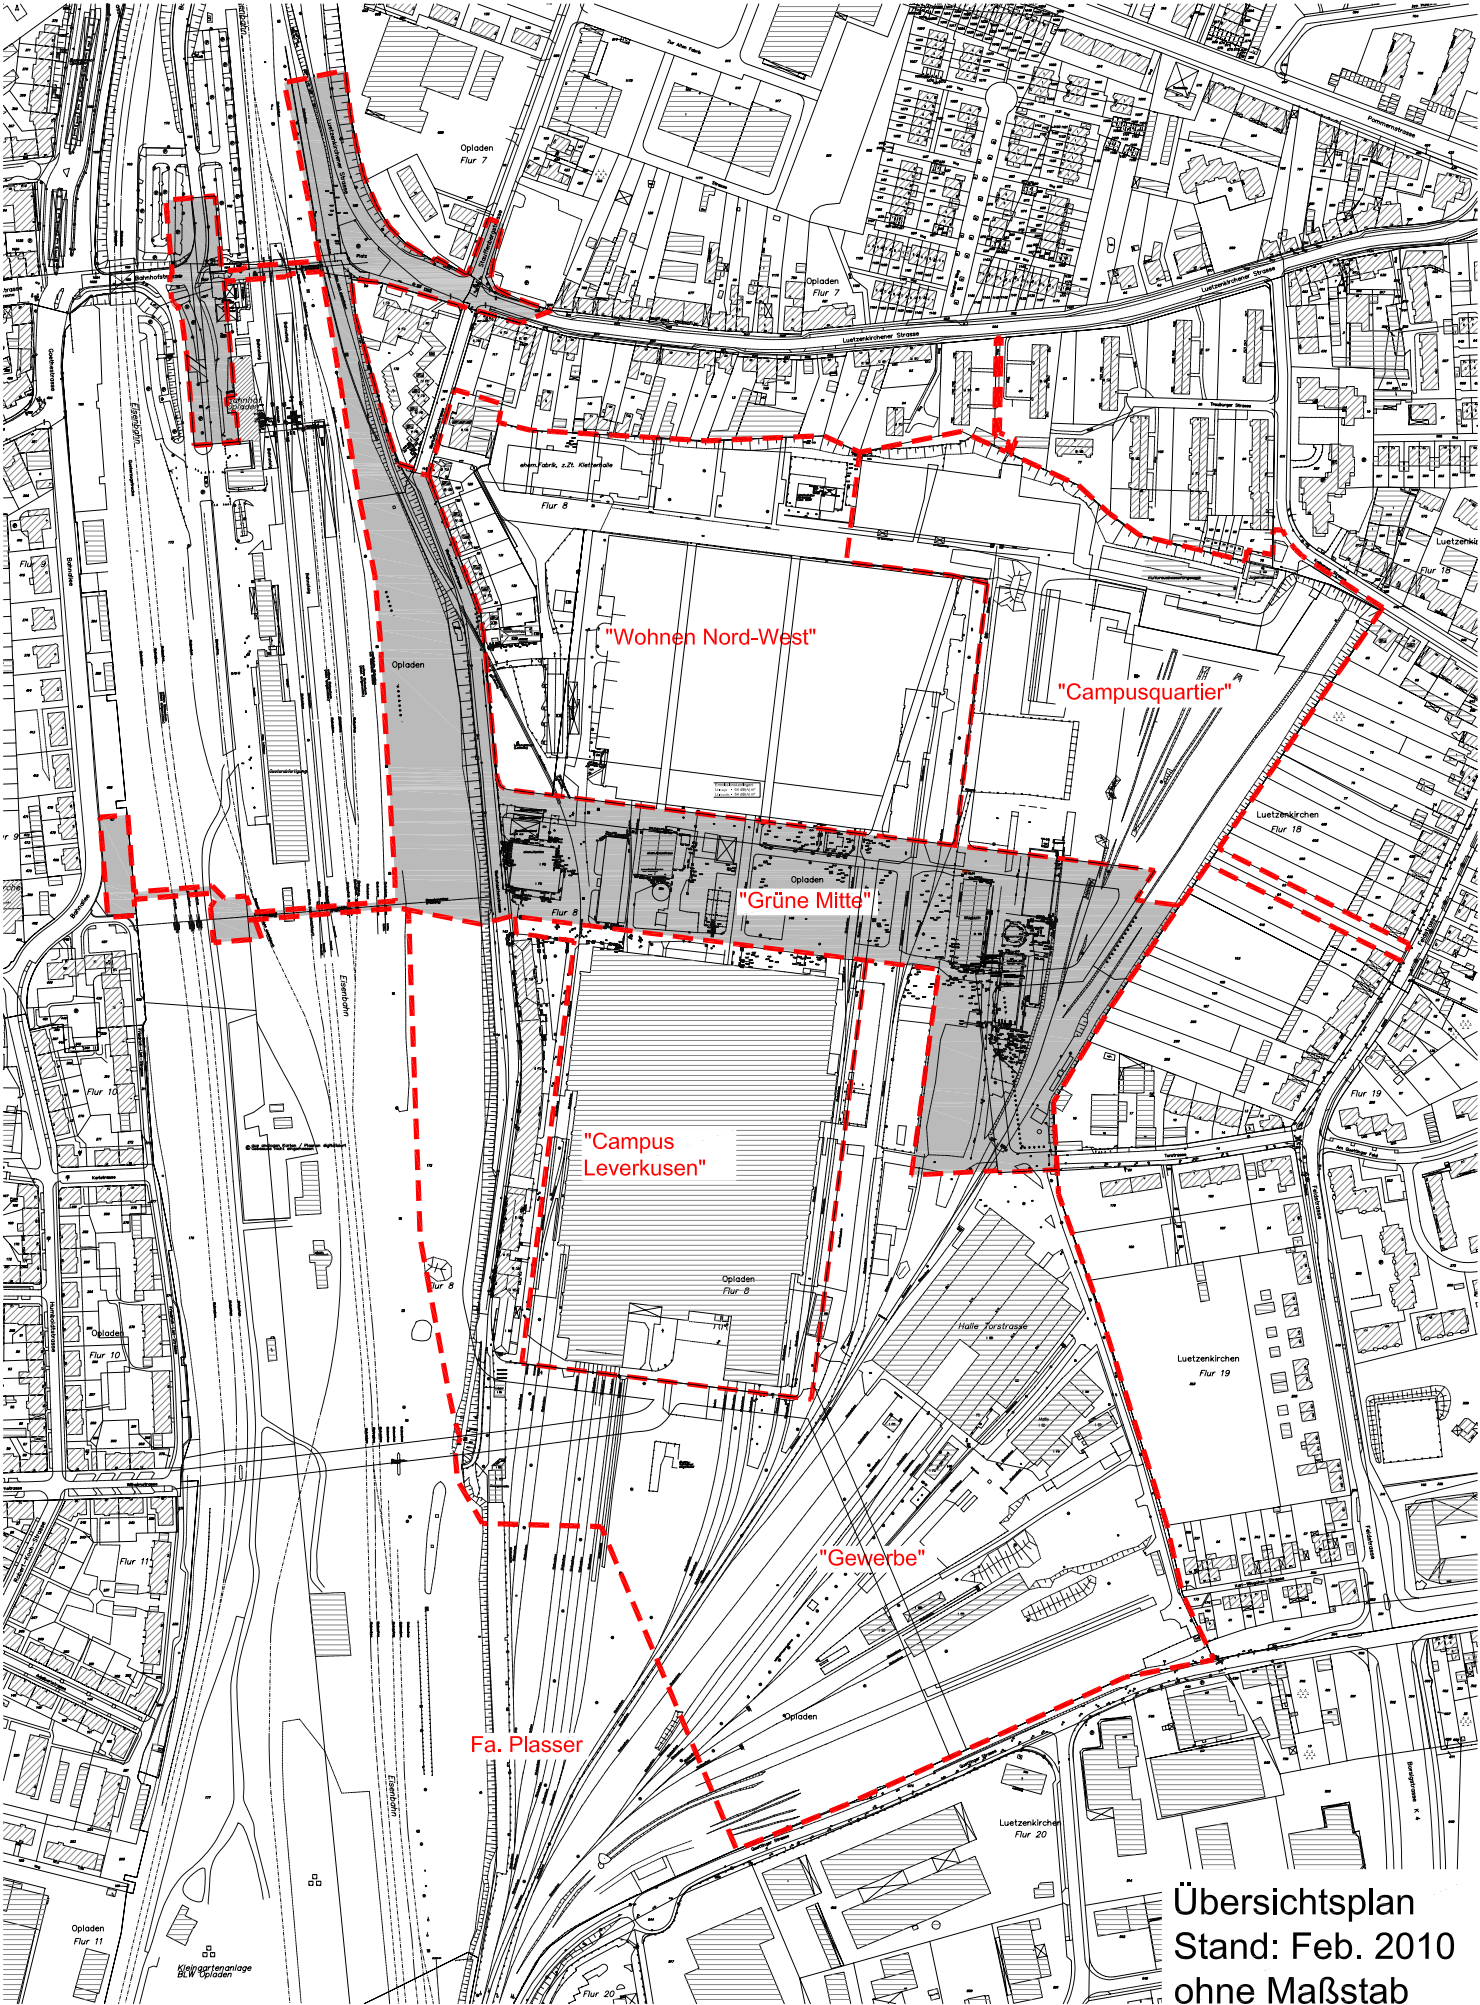

Übersichtsplan
Stand: Feb. 2010
ohne Maßstab