


Auszug aus dem Flächennutzungsplan

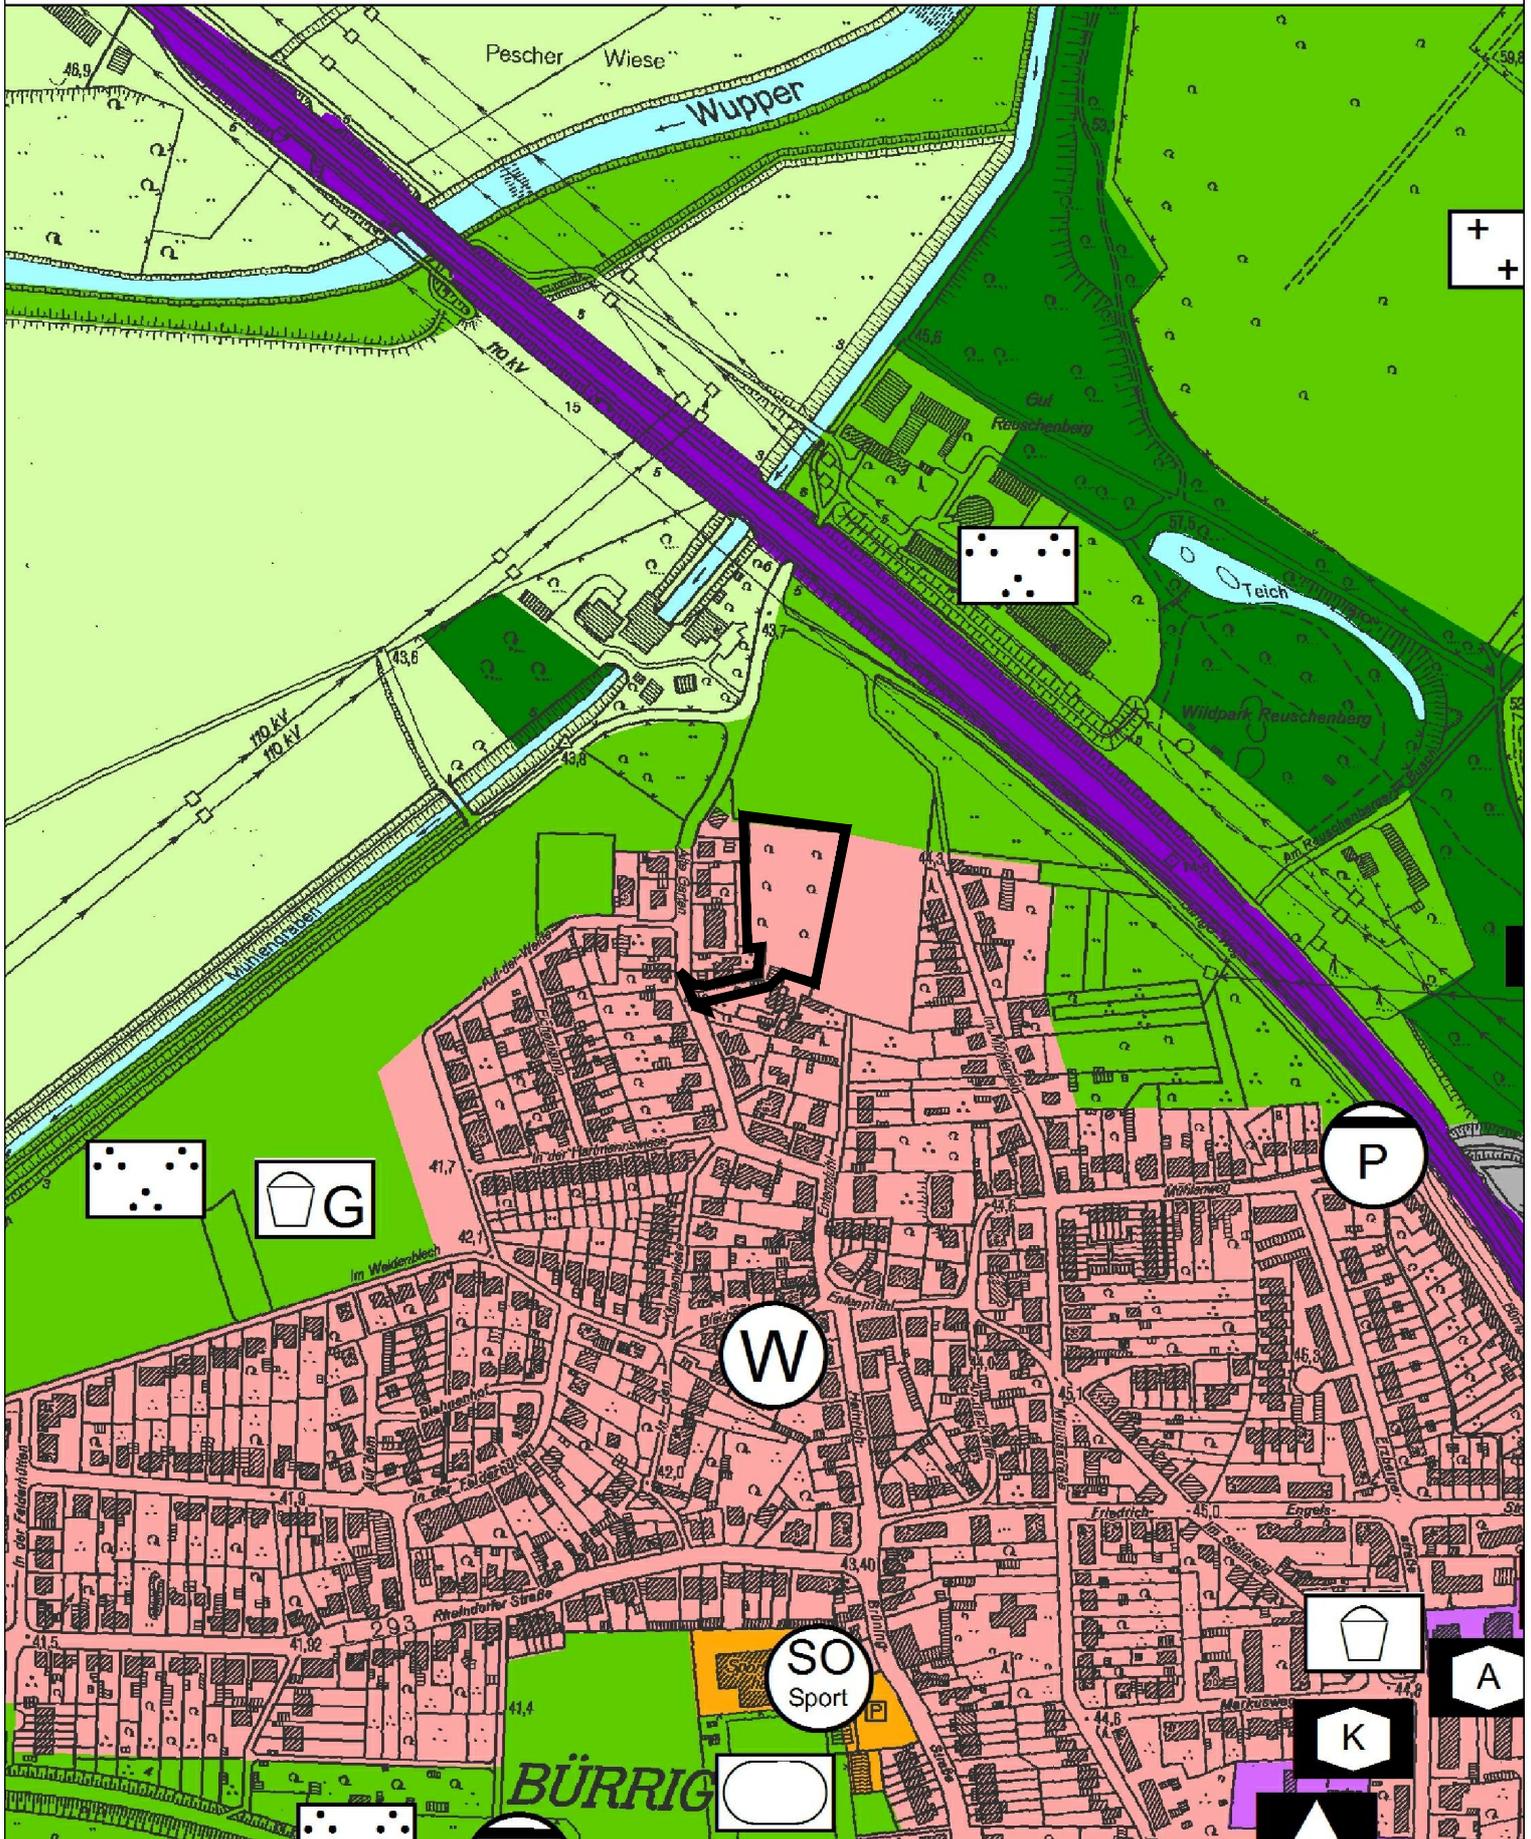

— Geltungsbereich des Bebauungsplanes Nr. 165/II
"Bürrig - Alte Garten"

◆ Stadt Leverkusen Fachbereich Stadtplanung und Bauaufsicht
Projekt: Bebauungsplan Nr. 165/II "Bürrig - Alte Garten"
Maßstab 1:5000 Stand: Juli 2014

Abt.: 613 Sachbearbeitung: Hennecke Bearb./CAD: Hagenberg Zuletzt gespeichert am: 10.07.2014
G:\613\Zeichner\Zeichnungen\BPläne\165_II_Bürrig_Alte_Garten\03_Anlagen\165_II_Anlagen_1+2.dwg

