


Am Stadtpark 23, 27, 29

Realschule Am Stadtpark
BGF Gesamt: 14.177 m²

Lise-Meitner-Gymnasium
(Glaspalast/Sporthalle)
BGF Gesamt: 4.366 m²

Wohnung
BGF Gesamt: 288 m²

Rathenaustraße - Betriebsräume JSL
BGF Gesamt: 395 m²

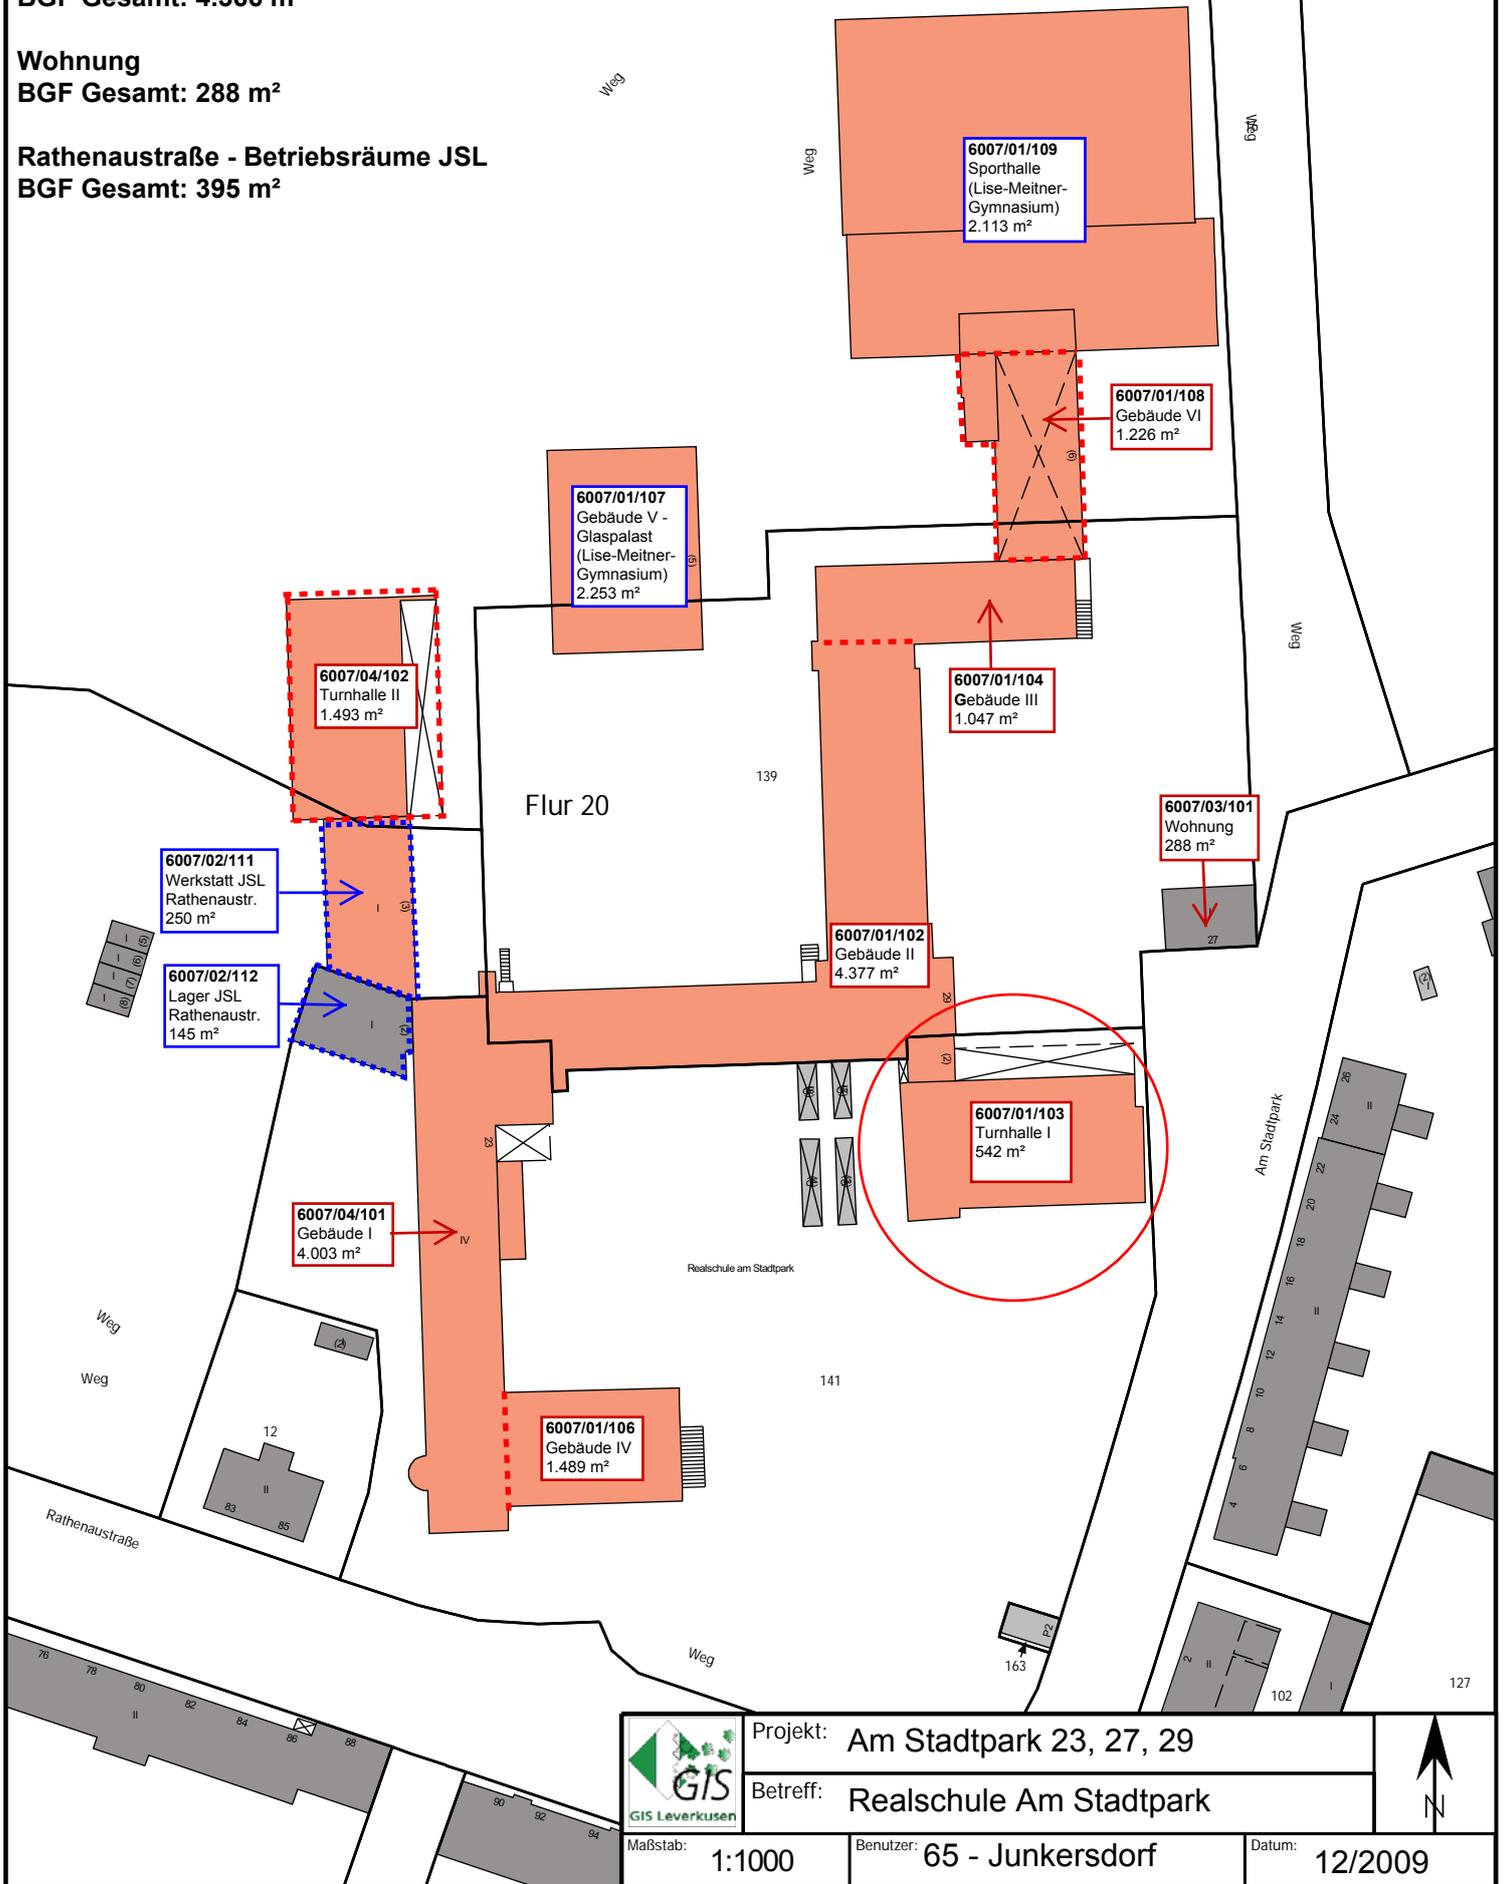

Projekt: Am Stadtpark 23, 27, 29
Betreff: Realschule Am Stadtpark



Maßstab: 1:1000

Benutzer: 65 - Junkersdorf

Datum: 12/2009