



Anlage 01 Lageplan Außenanlagen M 1:200

	Pflasterfläche
	Plattenfläche
	Plattenrandeinfassung
	vorn. Parkplätze
	Sandfläche
	Pflanzfläche
	Rasen
	Hecke
	Schotterrasen
	Zaun
	Bordstein
	Baum neu
	Baum vorh.
	Stitzpalsaden
	Markise
	Häuschengruppe
	Spielgerät
	Federter
	Nestschaukel
	Wasserspielgerät

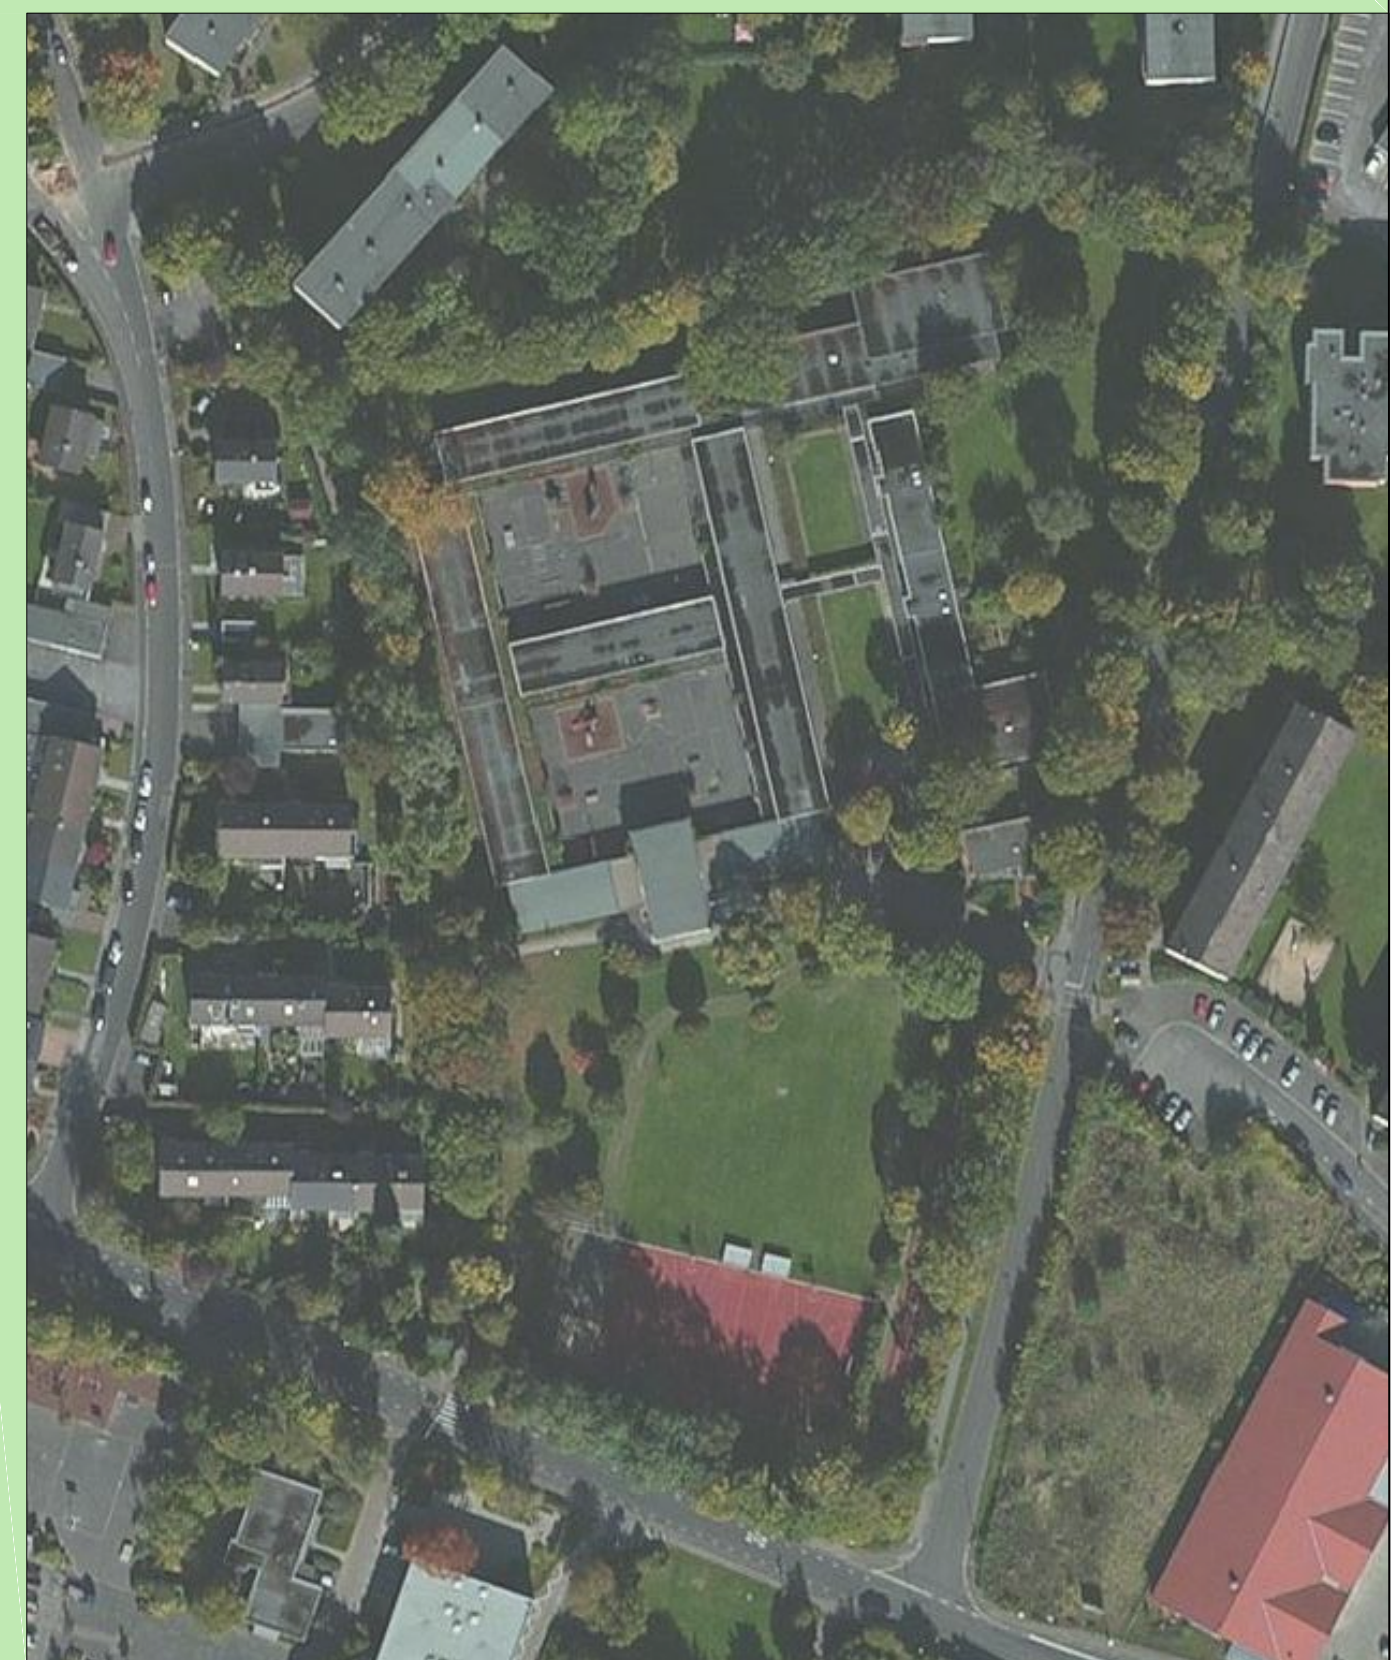

Rindenmulchfläche in Sandfläche	01.07.2014	KnaufStock			
gebildete Krienerstandorte	24.06.2014	KnaufStock			
Plastifiziere unter Überdachungen	04.06.2014	KnaufStock			
Änderung	Datum:	Zeichen:	Vorlage	Datum:	Zeichen:

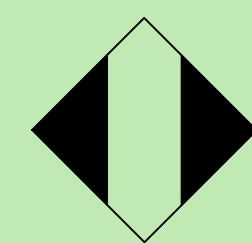

Stadt Leverkusen
Fachbereich Stadtgrün

Nobelstr. 91
D - 51373 Leverkusen
Tel.: 0214-406 6701
Fax: 0214-406 6702
Email 67@stadt.leverkusen.de

Projekt: KITA Masurenstraße

Plan:	Entwurf Aussenanlagen nach Abriss Schulgebäude
--------------	---

Projekt Nr.	Datum	Maßstab	Sb.:
412-1160	10.03.2014	1:200	Keul / Stock
671	Abtl.	Fbl.	Beig.