


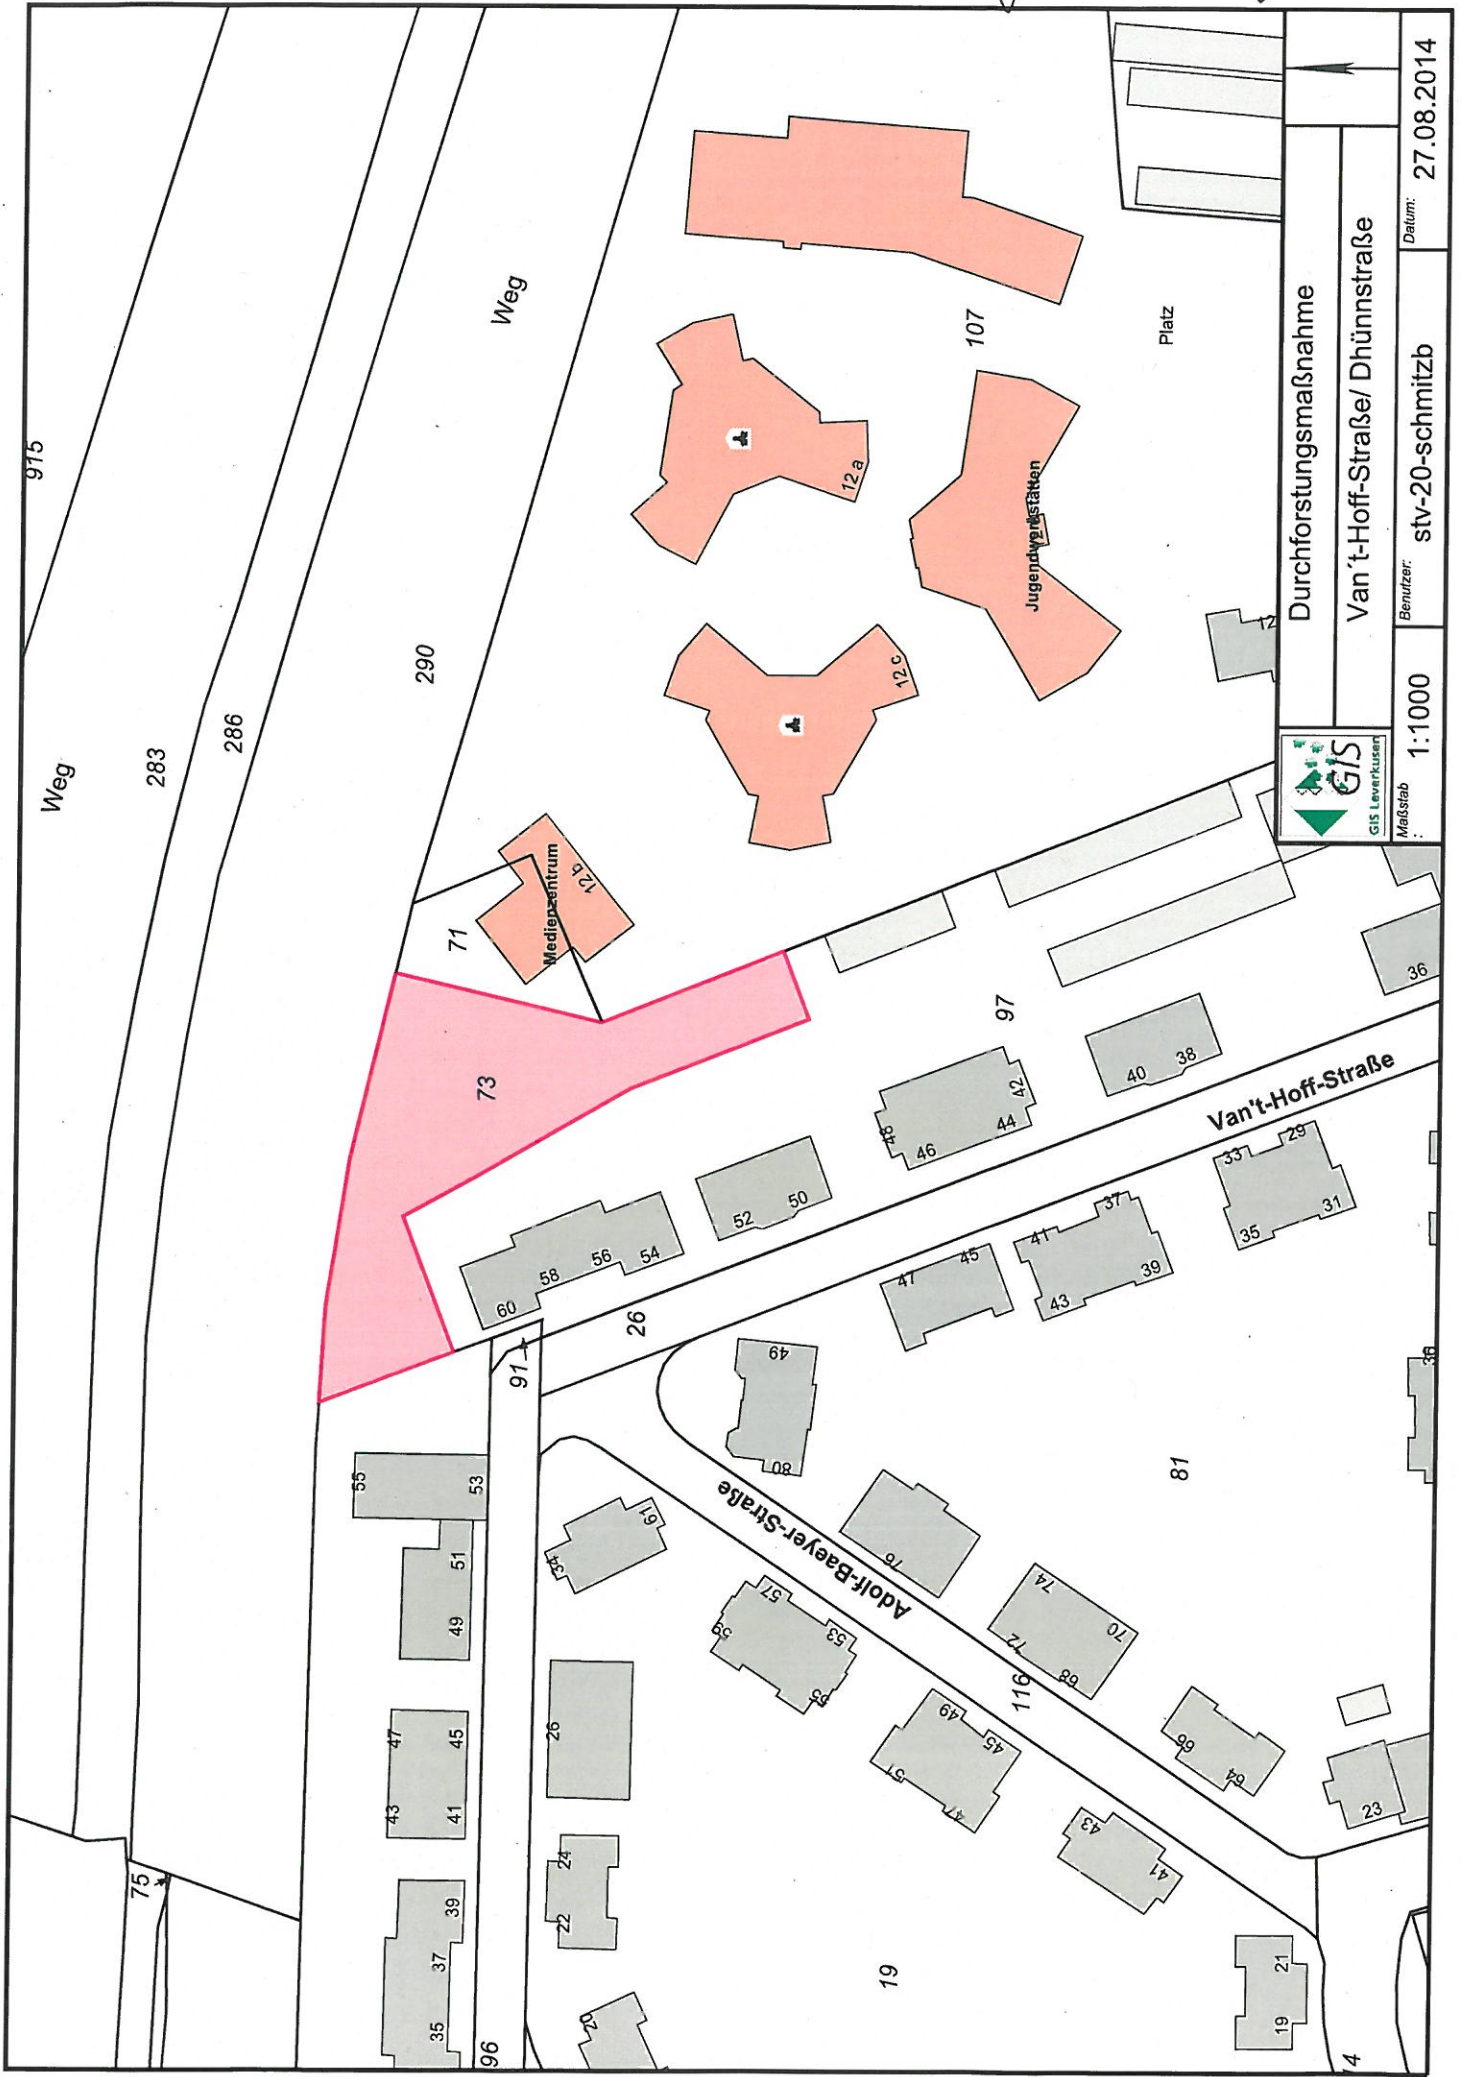

Durchforstungsmaßnahme		Benutzer:	1:1000	Datum:	27.08.2014
Van't-Hoff-Straße/ Dhünnstraße		Benutzer:	stv-20-schmitzb	Datum:	27.08.2014
		Maßstab:	1:1000	Datum:	27.08.2014