




Ansicht SÜD

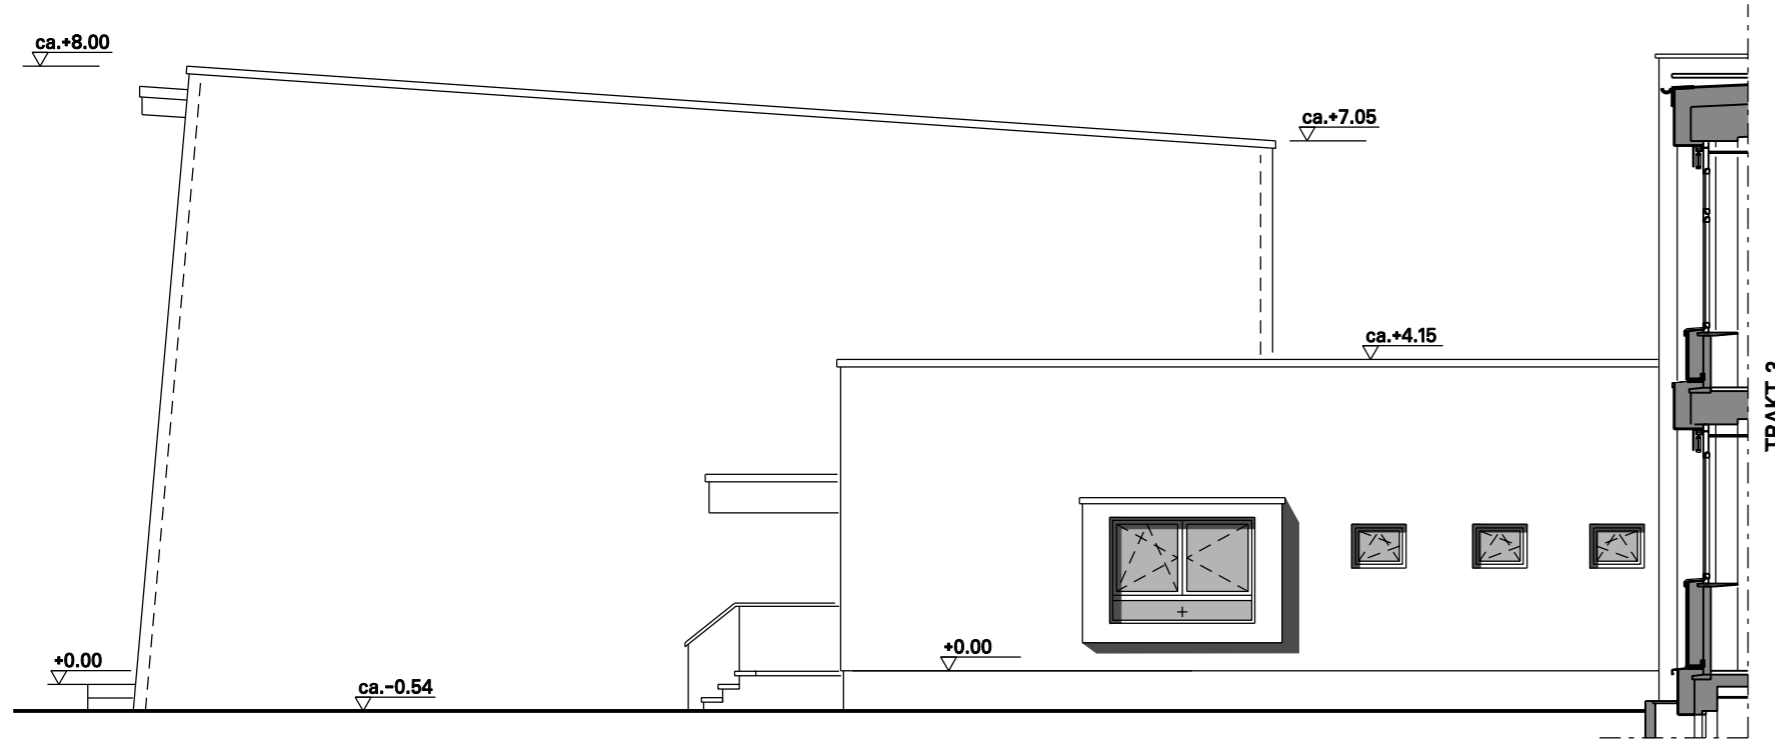

Ansicht OST

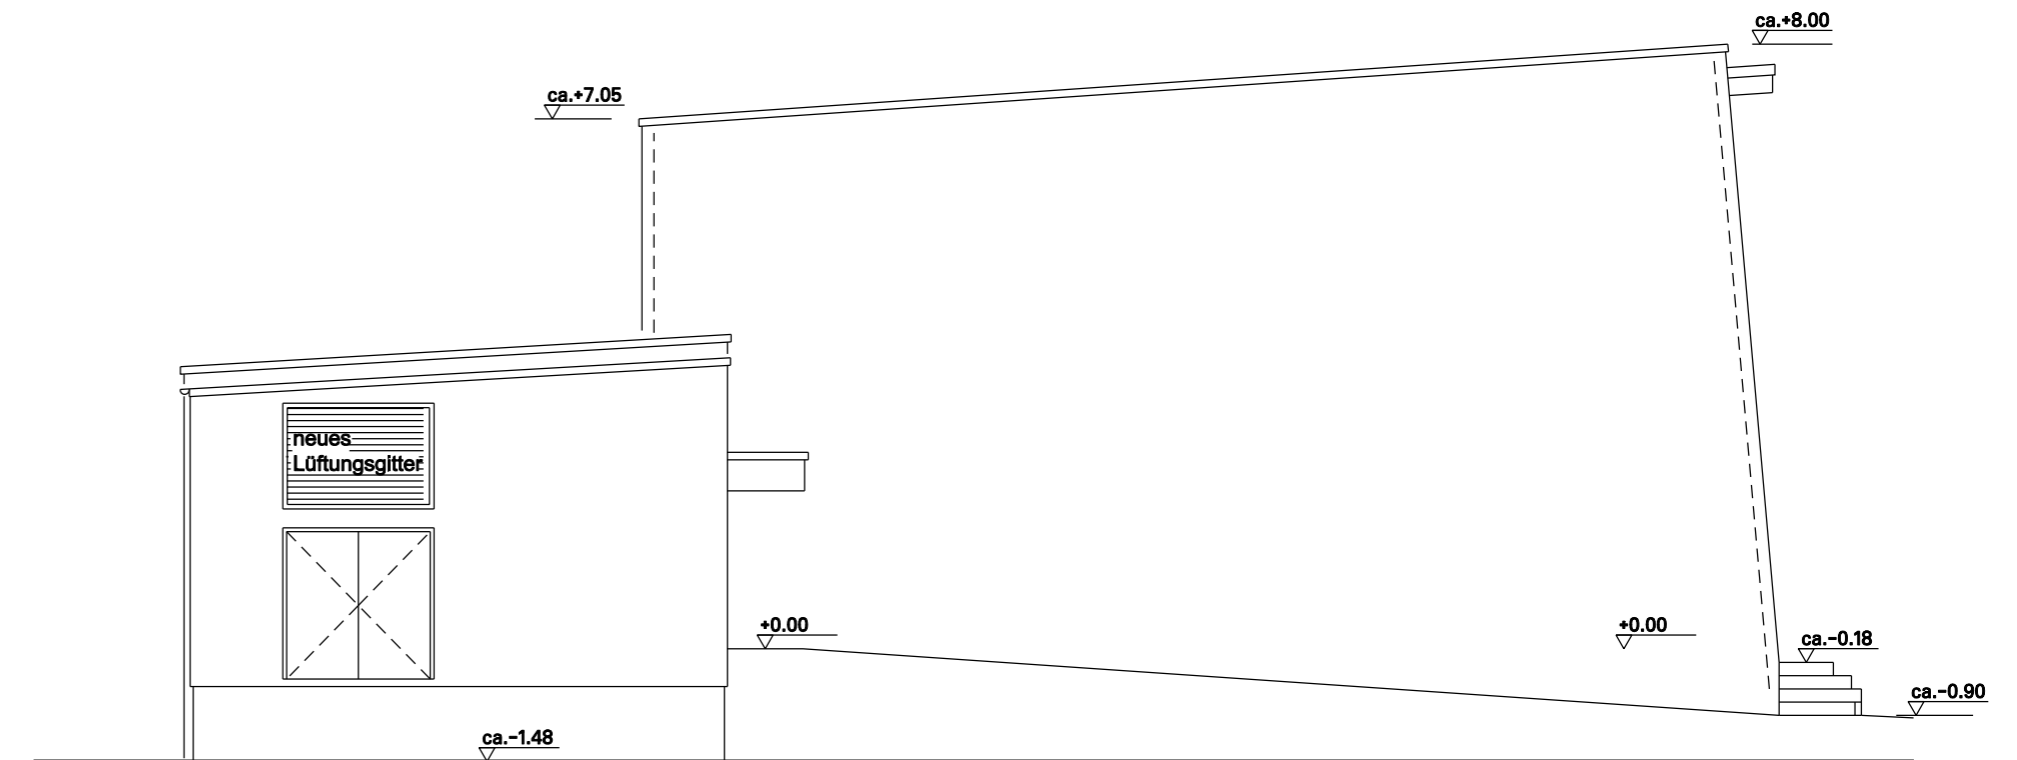

Ansicht WEST

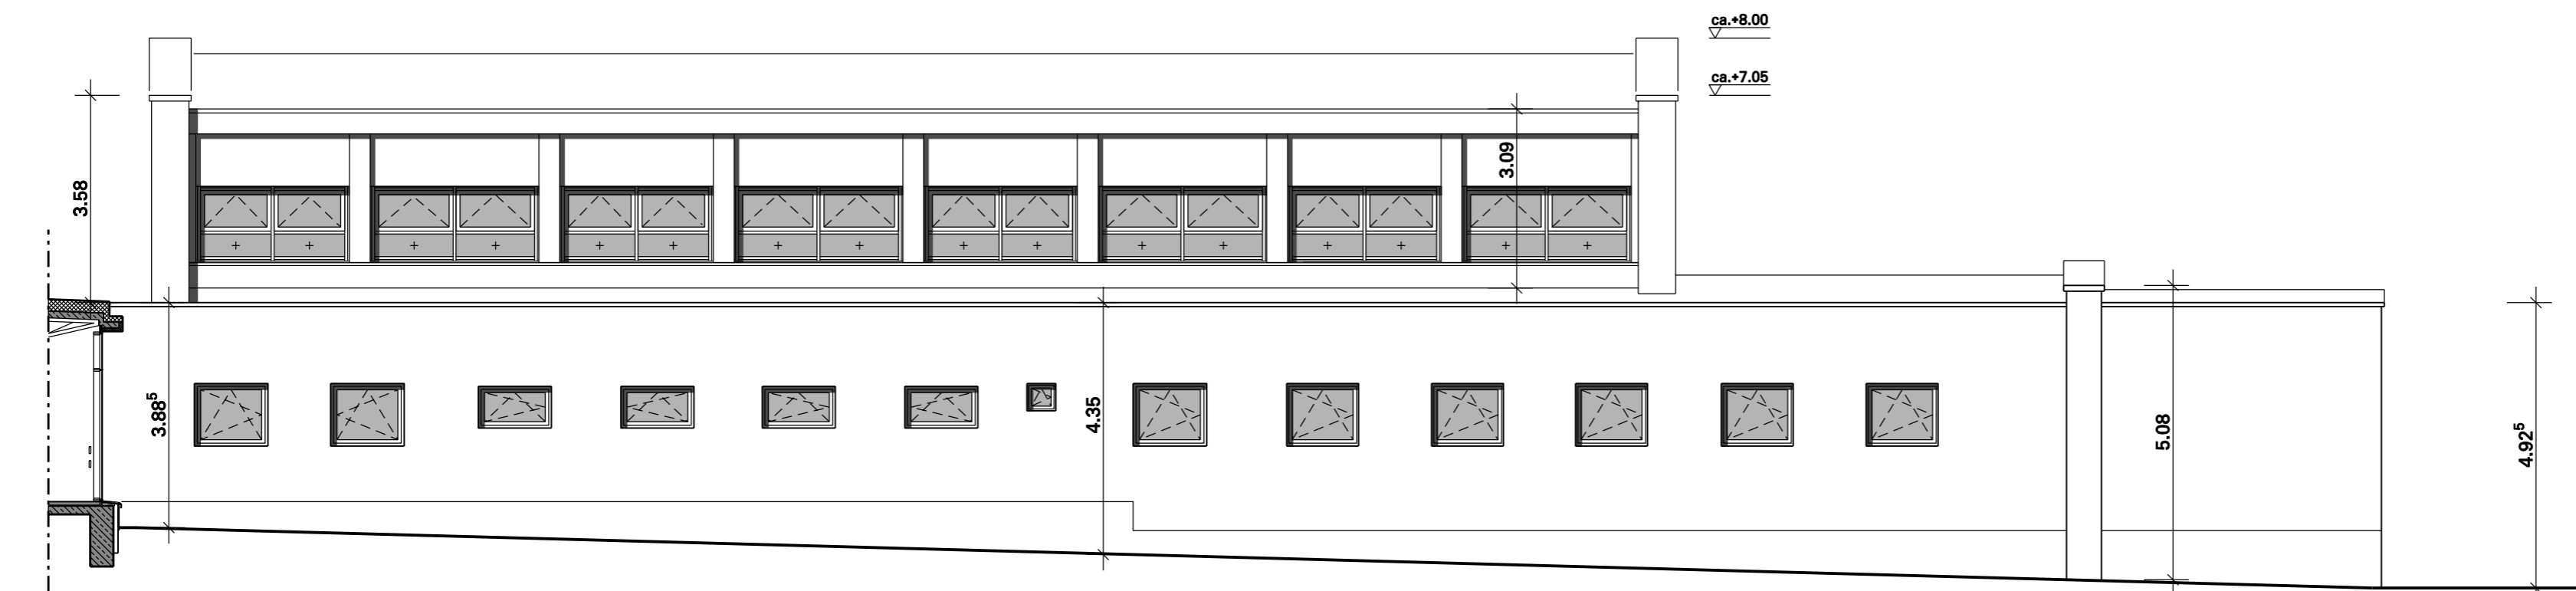

Ansicht NORD


WIRTZ+KÖLSCH
 Planungsgesellschaft für Hochbau mbH
 Heinrichstraße 41
 51373 Leverkusen
 TEL: 0214-676-31-0
 FAX: 0214-676-31-29

Sanierung Turnhalle
 Lise Meitner Gymnasium

Turnhalle - Ansichten
 Entwurf

bearb. ak

datum 10.07.14

Maßstab: 1: 100