PÄSSLER, SUNDERMANN & PARTNER

in Zusammenarbeit mit Yvonne Göckemeyer, Landschaftsarchitektin

Projekt: 2009-47 PSP Wuppertalstr.

Eingriffsbilanzierung Stand 04.08.2014

nach: Bewertung von Eingriffen in Natur und Landschaft-Arbeitshilfe für die Bauleitplanung, MWSKS+MUNLV, NRW, Mai 2001

A. Ausgangszustand des Untersuchungsraumes

1	2	3	4	5	6	7	8
Flächennr.	Code	Biotoptyp	Fläche	Grundwert A	Korrektur-	Gesamtwert	Einzelflächen-
			(qm)		faktor		wert
		Rest-Defizit aus dem Bebauungsplan					10.015
10	4.1	Zier- u. Nutzgarten, strukturarm: Flächen mit Essigbaum (Rhus) und Fichten (Picea)	590	2	1	2	1.180
11	4.2	Zier- u. Nutzgarten, strukturreich: Nutzgärten	3.775	4	1	4	15.100
		Fläche	4.365	Gesamtflächenwert A:			26.295


B. Zustand des Untersuchungsraumes gemäß den Festsetzungen der Planung

1	2	3	4	5	6	7	8
Flächennr.	Code	Biotoptyp	Fläche	Grundwert P	Korrektur-	Gesamtwert	Einzelflächen-
			(qm)		faktor		wert
10	1.3	Rohbodenfläche: offen zu halten	10	1	1	1	10
11	5.1	Brachen < 5 Jahre: frei zu haltene Fläche (Entbuschung)	300	6	1	6	1.800
12	5.2	Brachen > 5 Jahre: natürliche Entwicklung der aufgelassenen Gärten	3.855	6	1	6	23.130
13	7.3	naturnahe Stillgewässer: Wasserfläche	200	7	1	7	1.400
		Fläche	4.365	Gesamtflächenwert B:			26.330

Fläche10 - Korrekturfaktor wg. Positiver Wirkung der offenen Fläche

C. Gesamtbilanz 35

ARCHITEKTEN STADTPLANER

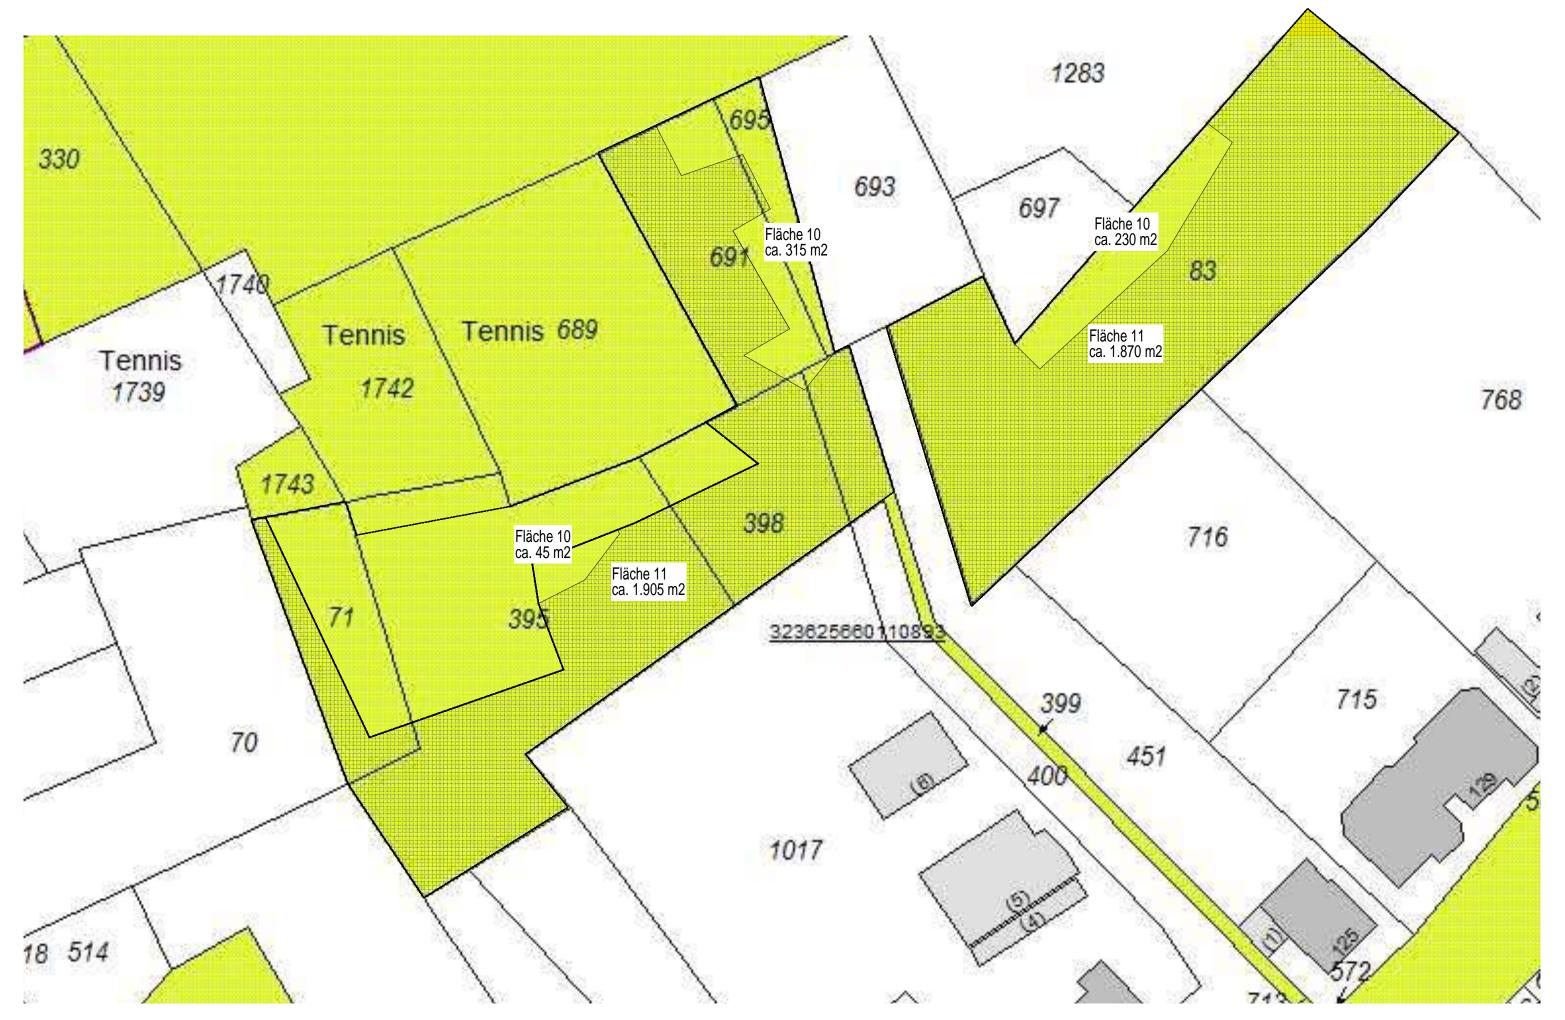

2009-47 PSP Wuppertalstr. - externe Ausgelichsfläche - Bilanzierung Bestand - Flächenplan Landschaftsarchitektin Dipl.-Ing. Yvonne Göckemeyer - 05.08.2014 - M 1 : 500



2009-47 PSP Wuppertalstr. - externe Ausgelichsfläche - Bilanzierung Planung - Flächenplan Landschaftsarchitektin Dipl.-Ing. Yvonne Göckemeyer - 05.08.2014 - M 1 : 500