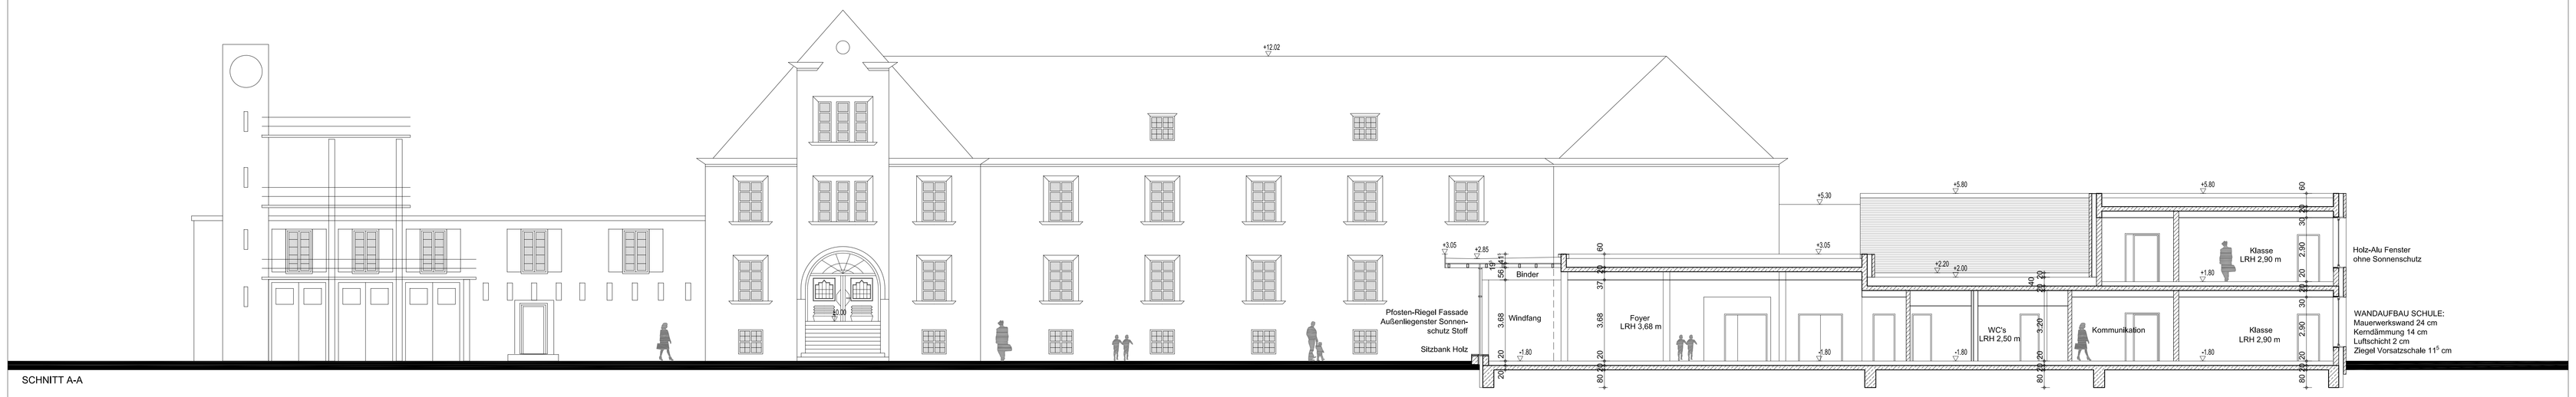

SCHNITT A-A

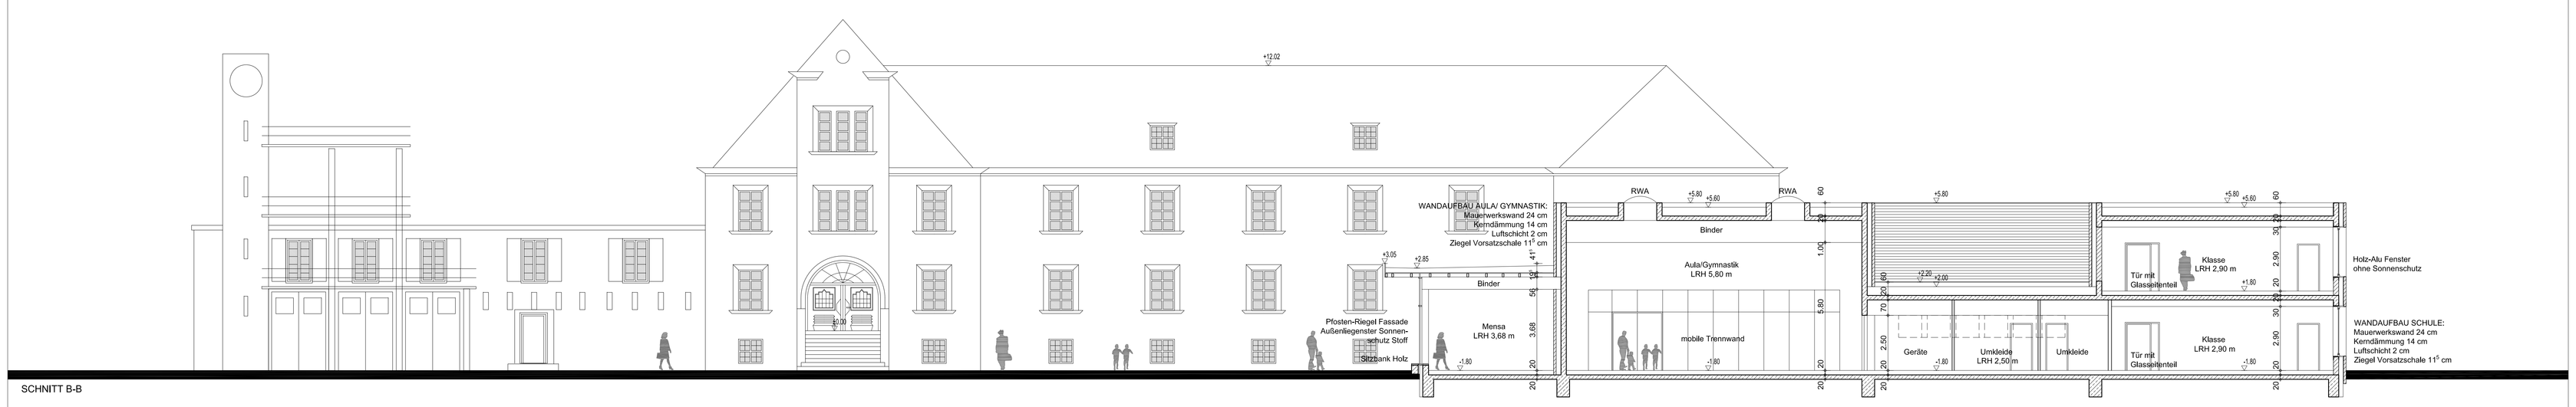

SCHNITT B-B

±0.00 = 46.67 m ü NN

Plandaten:

Plan-Nummer	Verfasser	LPH	Bauteil	Bereich	Sektor	Geschoss	UK/Fenstersturz	Index	Planstand
	RKW	3	-	SN	--	--	---	--	09.07.2014

Projekt

21639 Erweiterung OGS Im Steinfeld

Bauherr

Stadt Leverkusen
Fachbereich Gebäudewirtschaft
Hauptstrasse 101
41373 Leverkusen

Datum, Unterschrift

Planer

Architekt

RKW
Rhode
Kellermann
Wawrowsky

Architektur + Städtebau

Büro Düsseldorf
GmbH + Co. KG

Tersteegenstrasse 30
40474 Düsseldorf
Telefon 0211.430 67-0
Telefax 0211.430 67-11
info@rkwmail.de

Datum, Unterschrift

Fachplaner

Planinhalt

ENTWURF
SCHNITT A-A
SCHNITT B-B

Plandaten

Plan-Nummer	Verfasser	LPH	Bauteil	Planinhalt	Sektor	Geschoss	UK/Fenstersturz	Stand / Index
	RKW	3	-	SN	--	--	---	--

Verfasser / Firma	Bearbeiter	erstellt am	Leitzeichnphase	Format	Massstab		geprüft am
RKW	BI	05.02.2014	LPH 3	1.38 / 0.59	1:100		08.07.2014

Archiv

Projekt/n - RKW	Dateiname - RKW
21639	Schnitte.dwg

x- Refs

Dateiname