


Geltungsbereich des Bebauungsplanes Nr. 208 B/II "Opladen - nbso/Westseite - Quartiere"

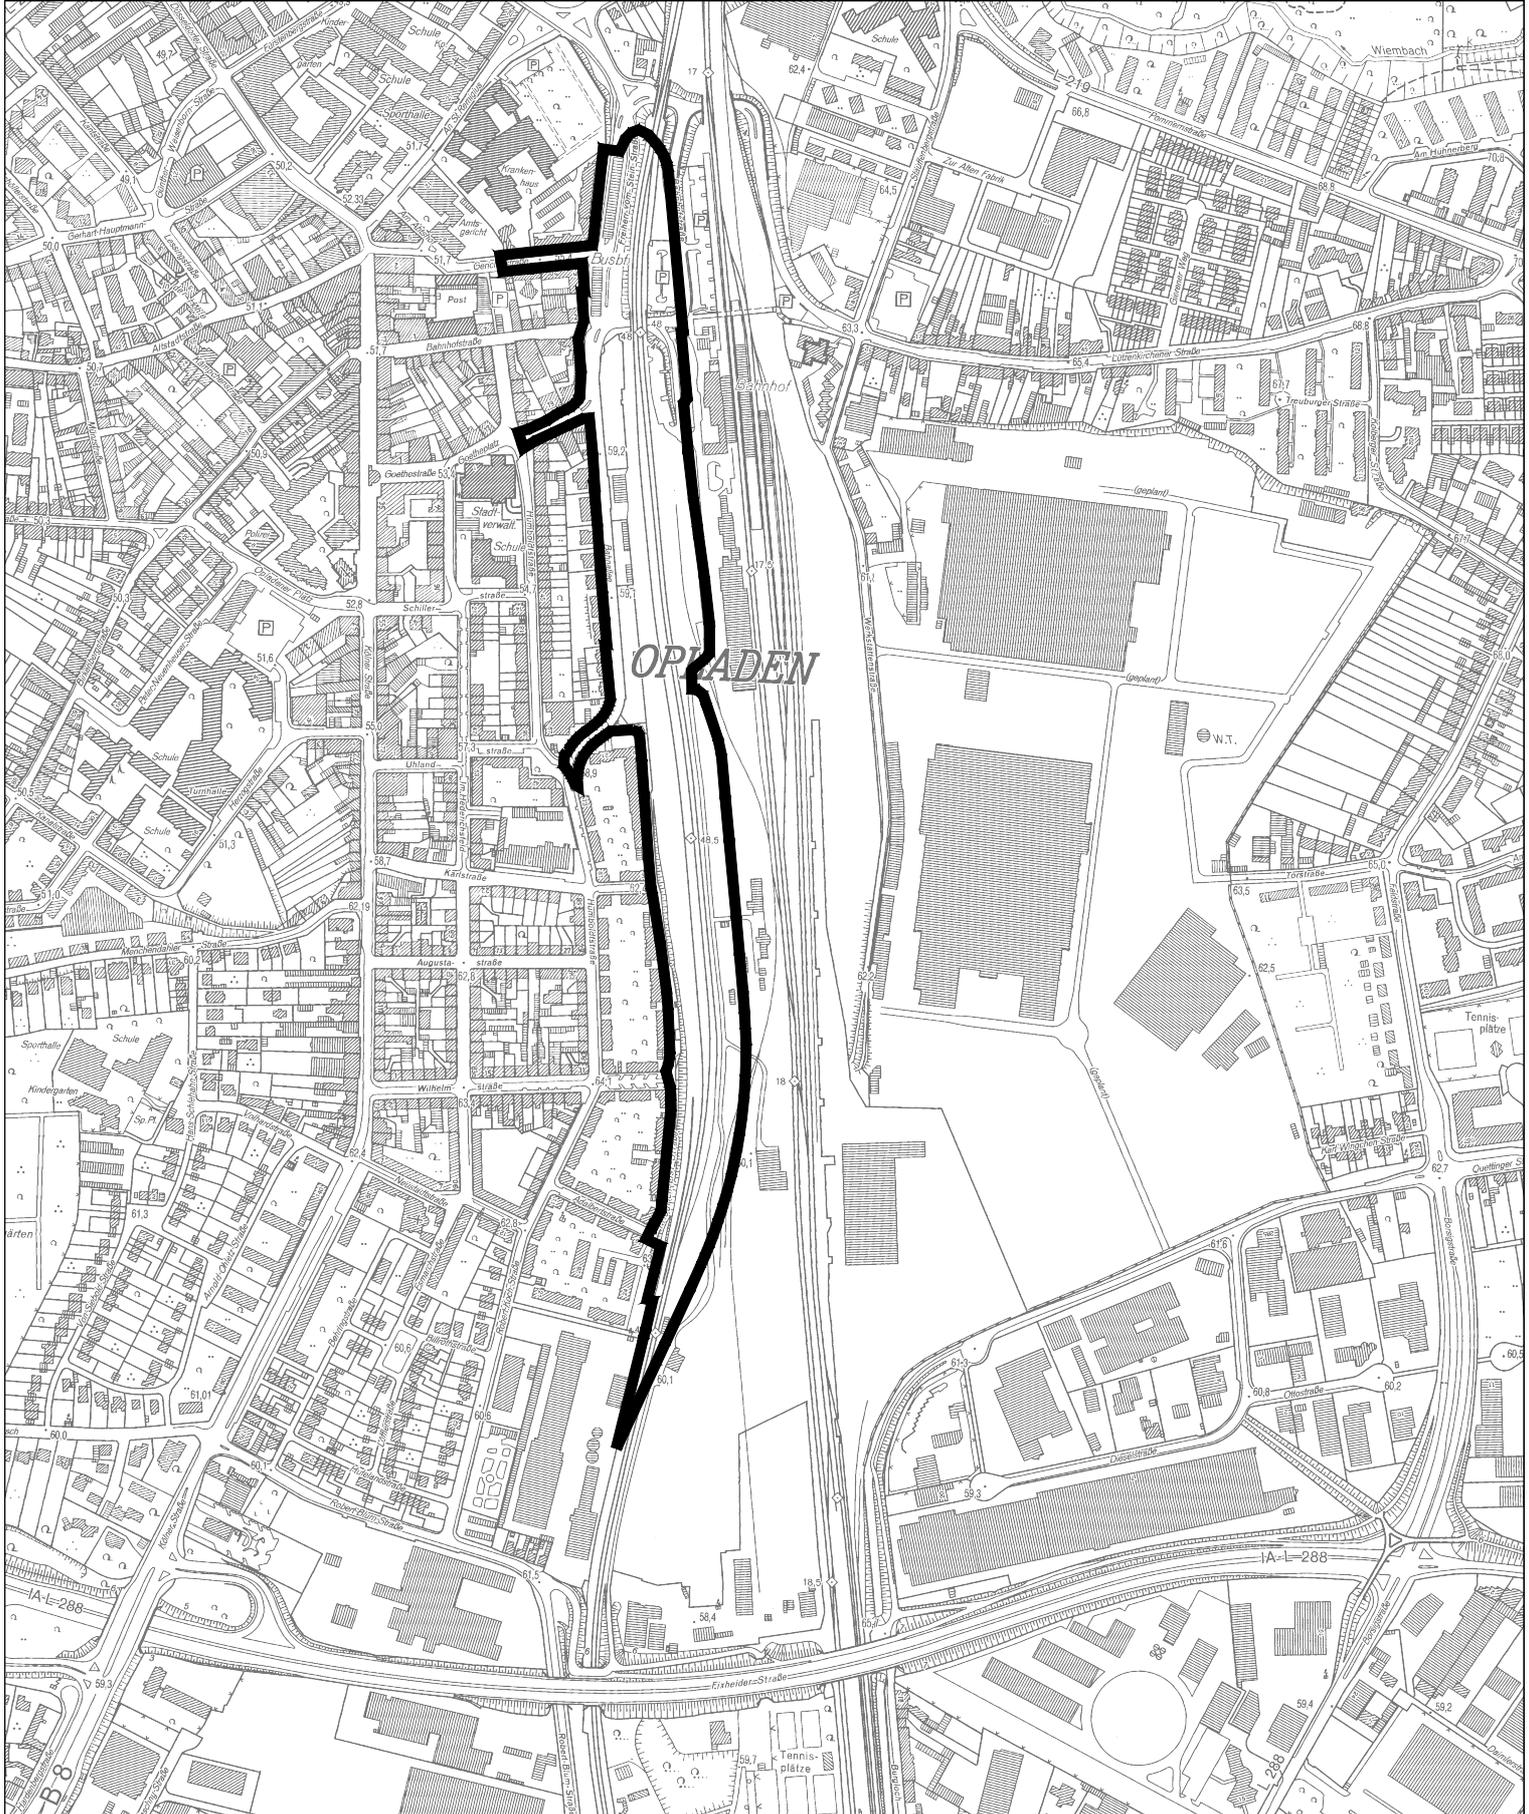

Geltungsbereich des Bebauungsplanes Nr. 208 B/II
"Opladen - nbso/Westseite - Quartiere"

◆ **Stadt Leverkusen Fachbereich Stadtplanung und Bauaufsicht**

Projekt: BPlan Nr. 208 B/II
"Opladen - nbso/Westseite - Quartiere"

Maßstab 1:7500 Stand: September 2014

Abt.: 613 Sachbearbeitung:

Bearb./CAD:

Zuletzt gespeichert am: 24.09.2014

G:\613\Zeichner\Zeichnungen\BPläne\208_II_nbso_Westseite\208_II_Gesamt_Arbeitsplan für Anlagen_wein_140917.dwg

