


"Opladen - nbso/Westseite - Neue Bahnallee und Alkenrath - westlich Schlebuschrath"

hier: Geltungsbereich Blatt 1 - Opladen

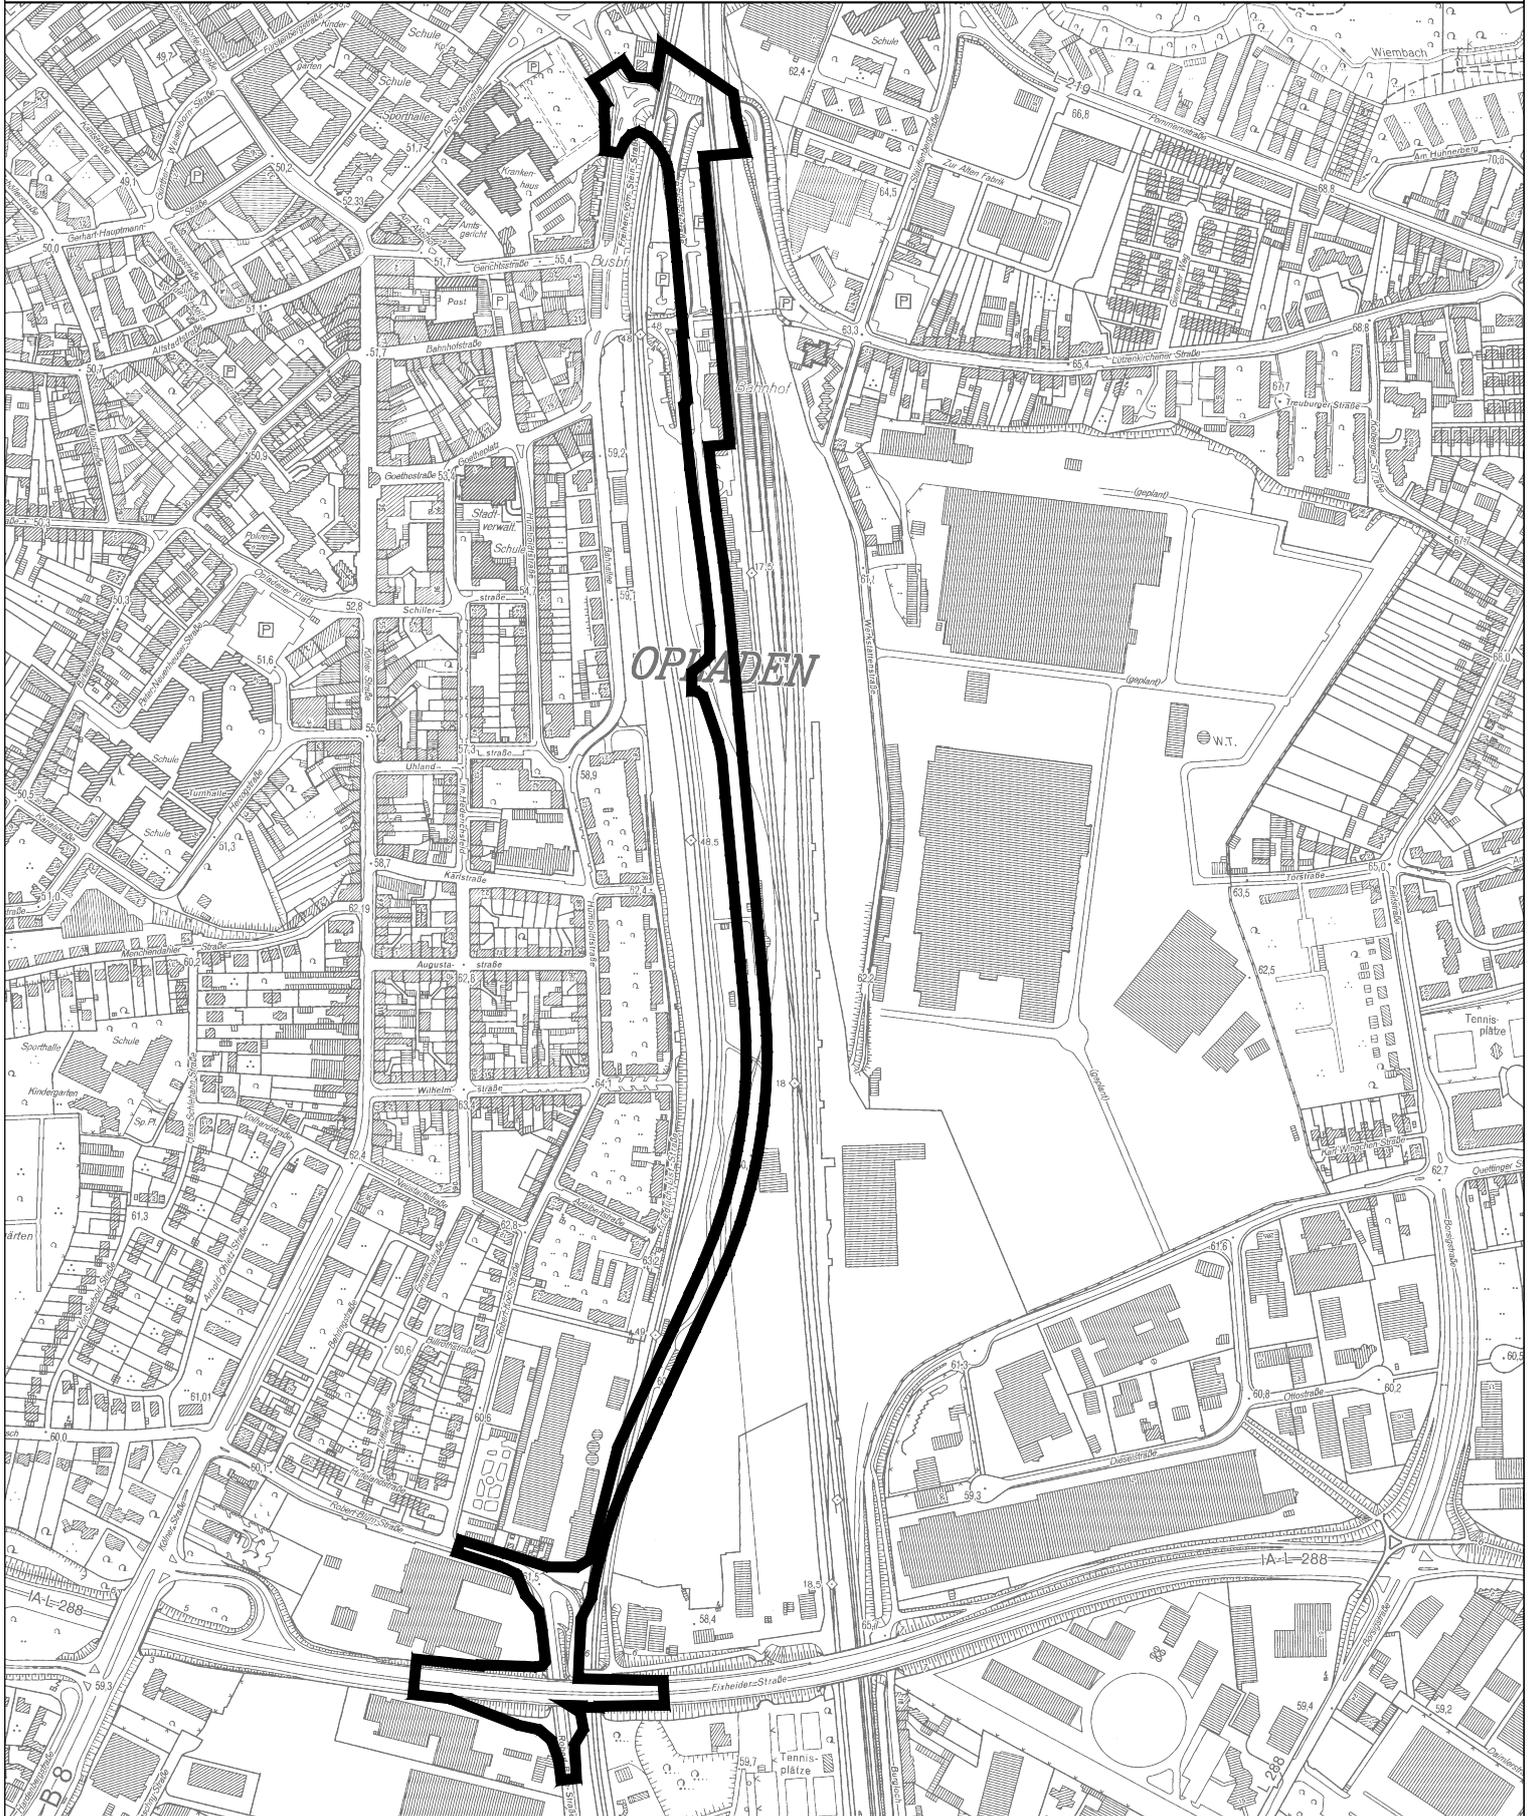

Geltungsbereich des Bebauungsplanes Nr. 208 A/II,III
"Opladen - nbso/Westseite - Neue Bahnallee und Alkenrath - westlich Schlebuschrath"
hier: Geltungsbereich Blatt 1 - Opladen

Stadt Leverkusen Fachbereich Stadtplanung und Bauaufsicht

Projekt: BPlan Nr. 208 A/II,III
"Opladen - nbso/Westseite - Neue Bahnallee und Alkenrath - westlich Schlebuschrath"

Maßstab 1:7500 Stand: September 2014

Abt.: 613 Sachbearbeitung: Bearb./CAD: Zuletzt gespeichert am: 23.09.2014

G:\613\Zeichner\Zeichnungen\BPläne\208_II_nbso_Westseite\208_II_Gesamt_Arbeitsplan für Anlagen_nbso_hg_140919.dwg

