


Übersicht Bebauungsplan Nr. 208/II

Anlage 2

Teilbereich: 208 A/II,III "Opladen - nbso/Westseite - Neue Bahnallee
und Alkenrath westlich Schlebuschrath"
hier: Geltungsbereich - Opladen

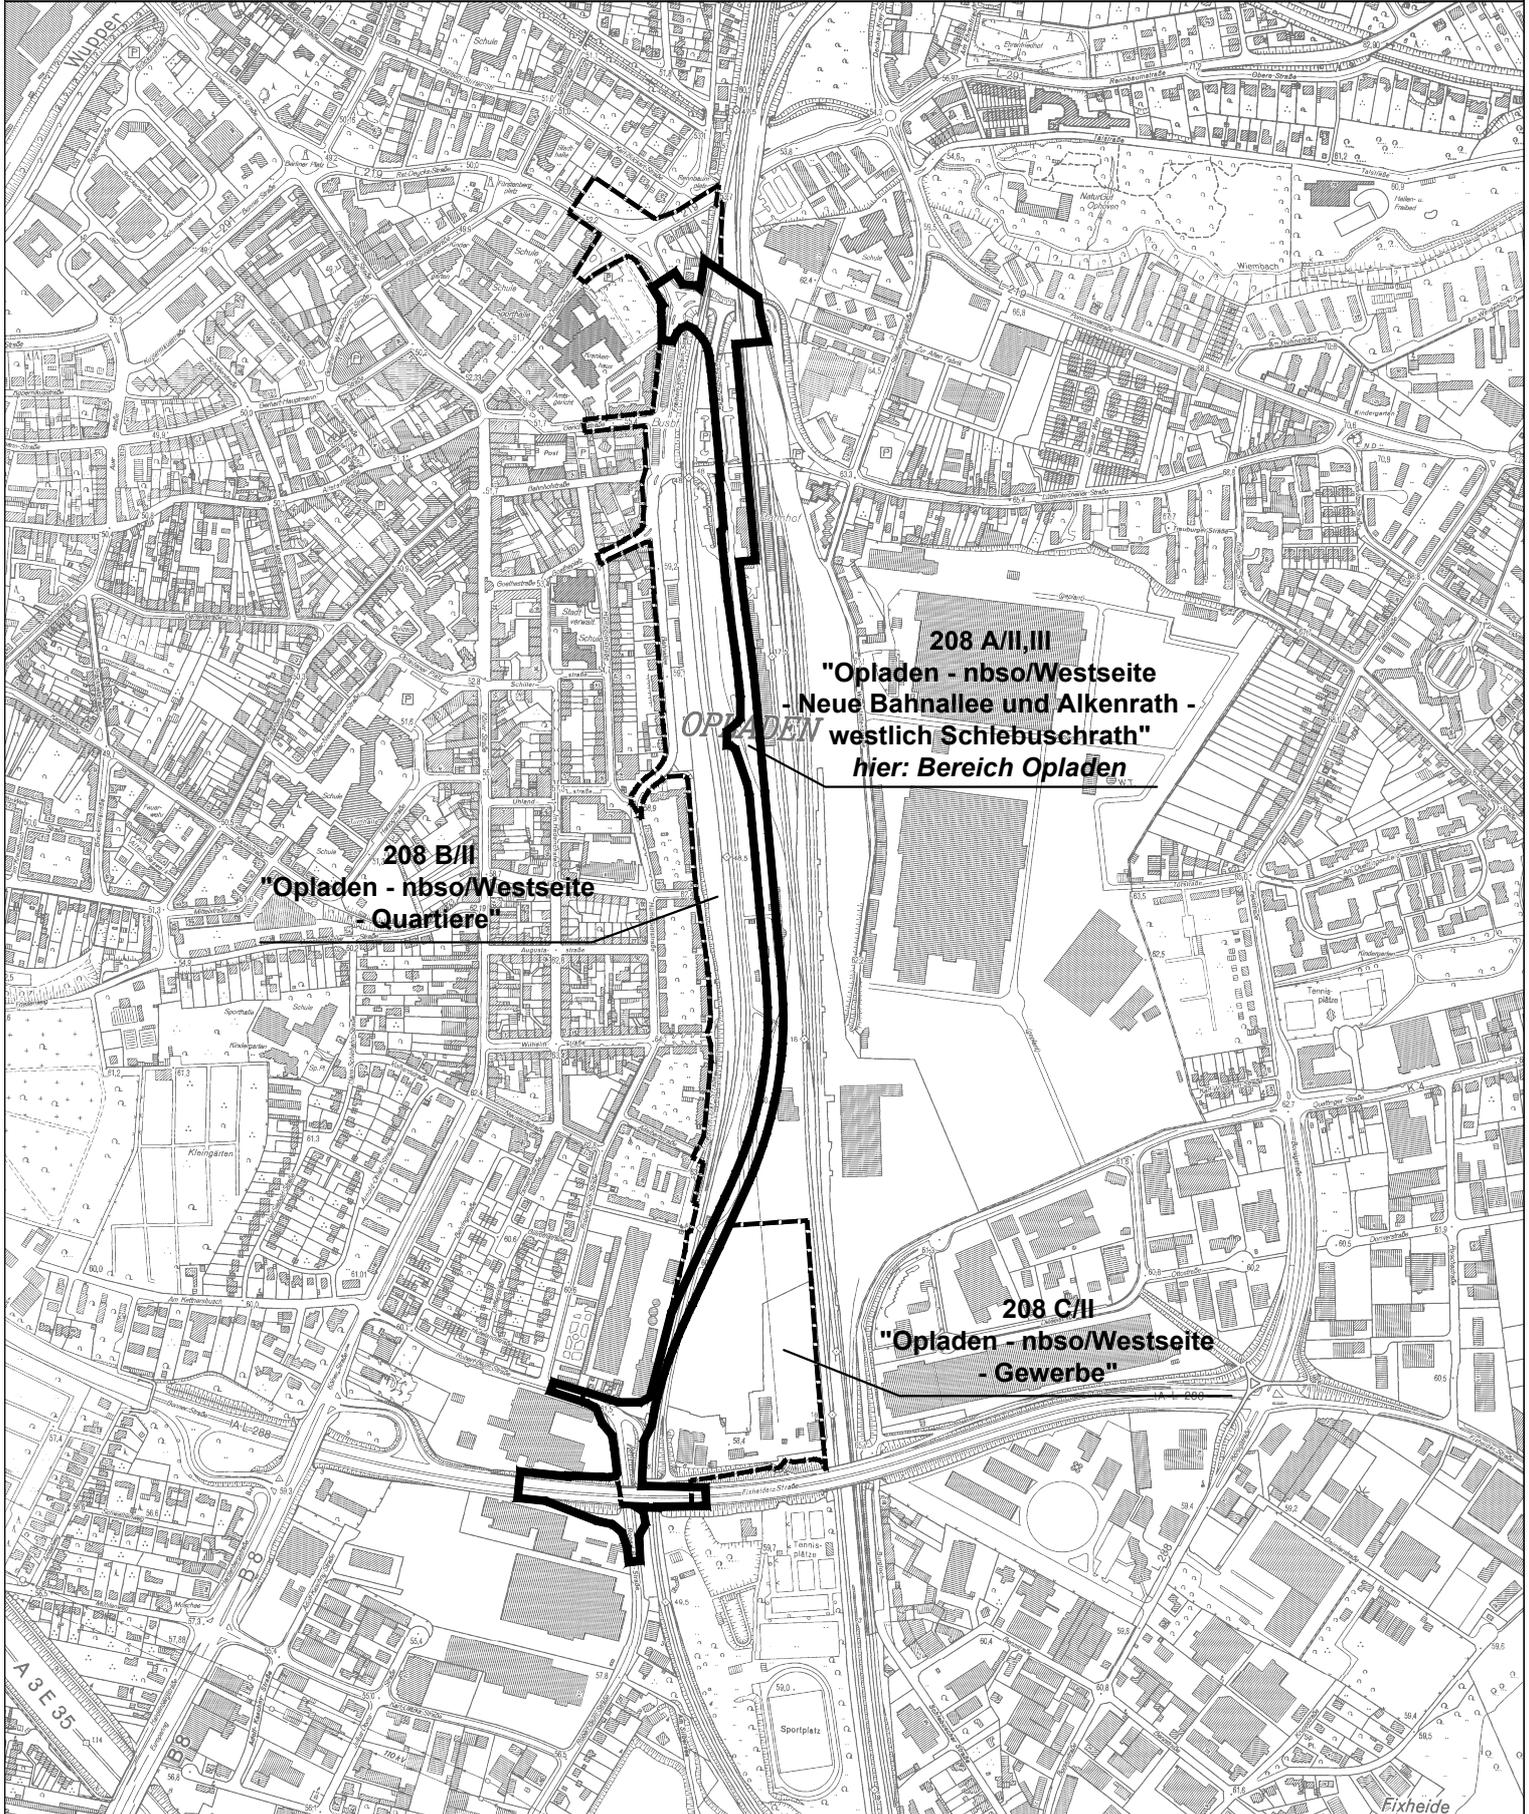

— Geltungsbereich des Bebauungsplanes Nr. 208 A/II,III
"Opladen - nbso/Westseite - Neue Bahnallee und
Alkenrath - westlich Schlebuschrath"
hier: Geltungsbereich Blatt 1 - Opladen

- - - Geltungsbereich des Bebauungsplanes Nr. 208/II
"Opladen - nbso/Westseite"

◆ Stadt Leverkusen Fachbereich Stadtplanung und Bauaufsicht

Projekt: BPlan Nr. 208/II Teilbereich: 208 A/II,III " Opladen - nbso/Westseite
- Neue Bahnallee und Alkenrath - westlich Schlebuschrath"

Maßstab 1:10000 Stand: September 2014

Abt.: 613 Sachbearbeitung: Bearb./CAD: Zuletzt gespeichert am: 23.09.2014

G:\613\Zeichnerz\Zeichnungen\BPlane\208_II_nbso_Westseite\208_II_Gesamt_Arbeitsplan für Anlagen_nbso_hg_140919.dwg

