


# Übersicht Bebauungsplan Nr. 208/II

Teilbereich: 208 B/II "Opladen - nbso/Westseite - Quartiere"

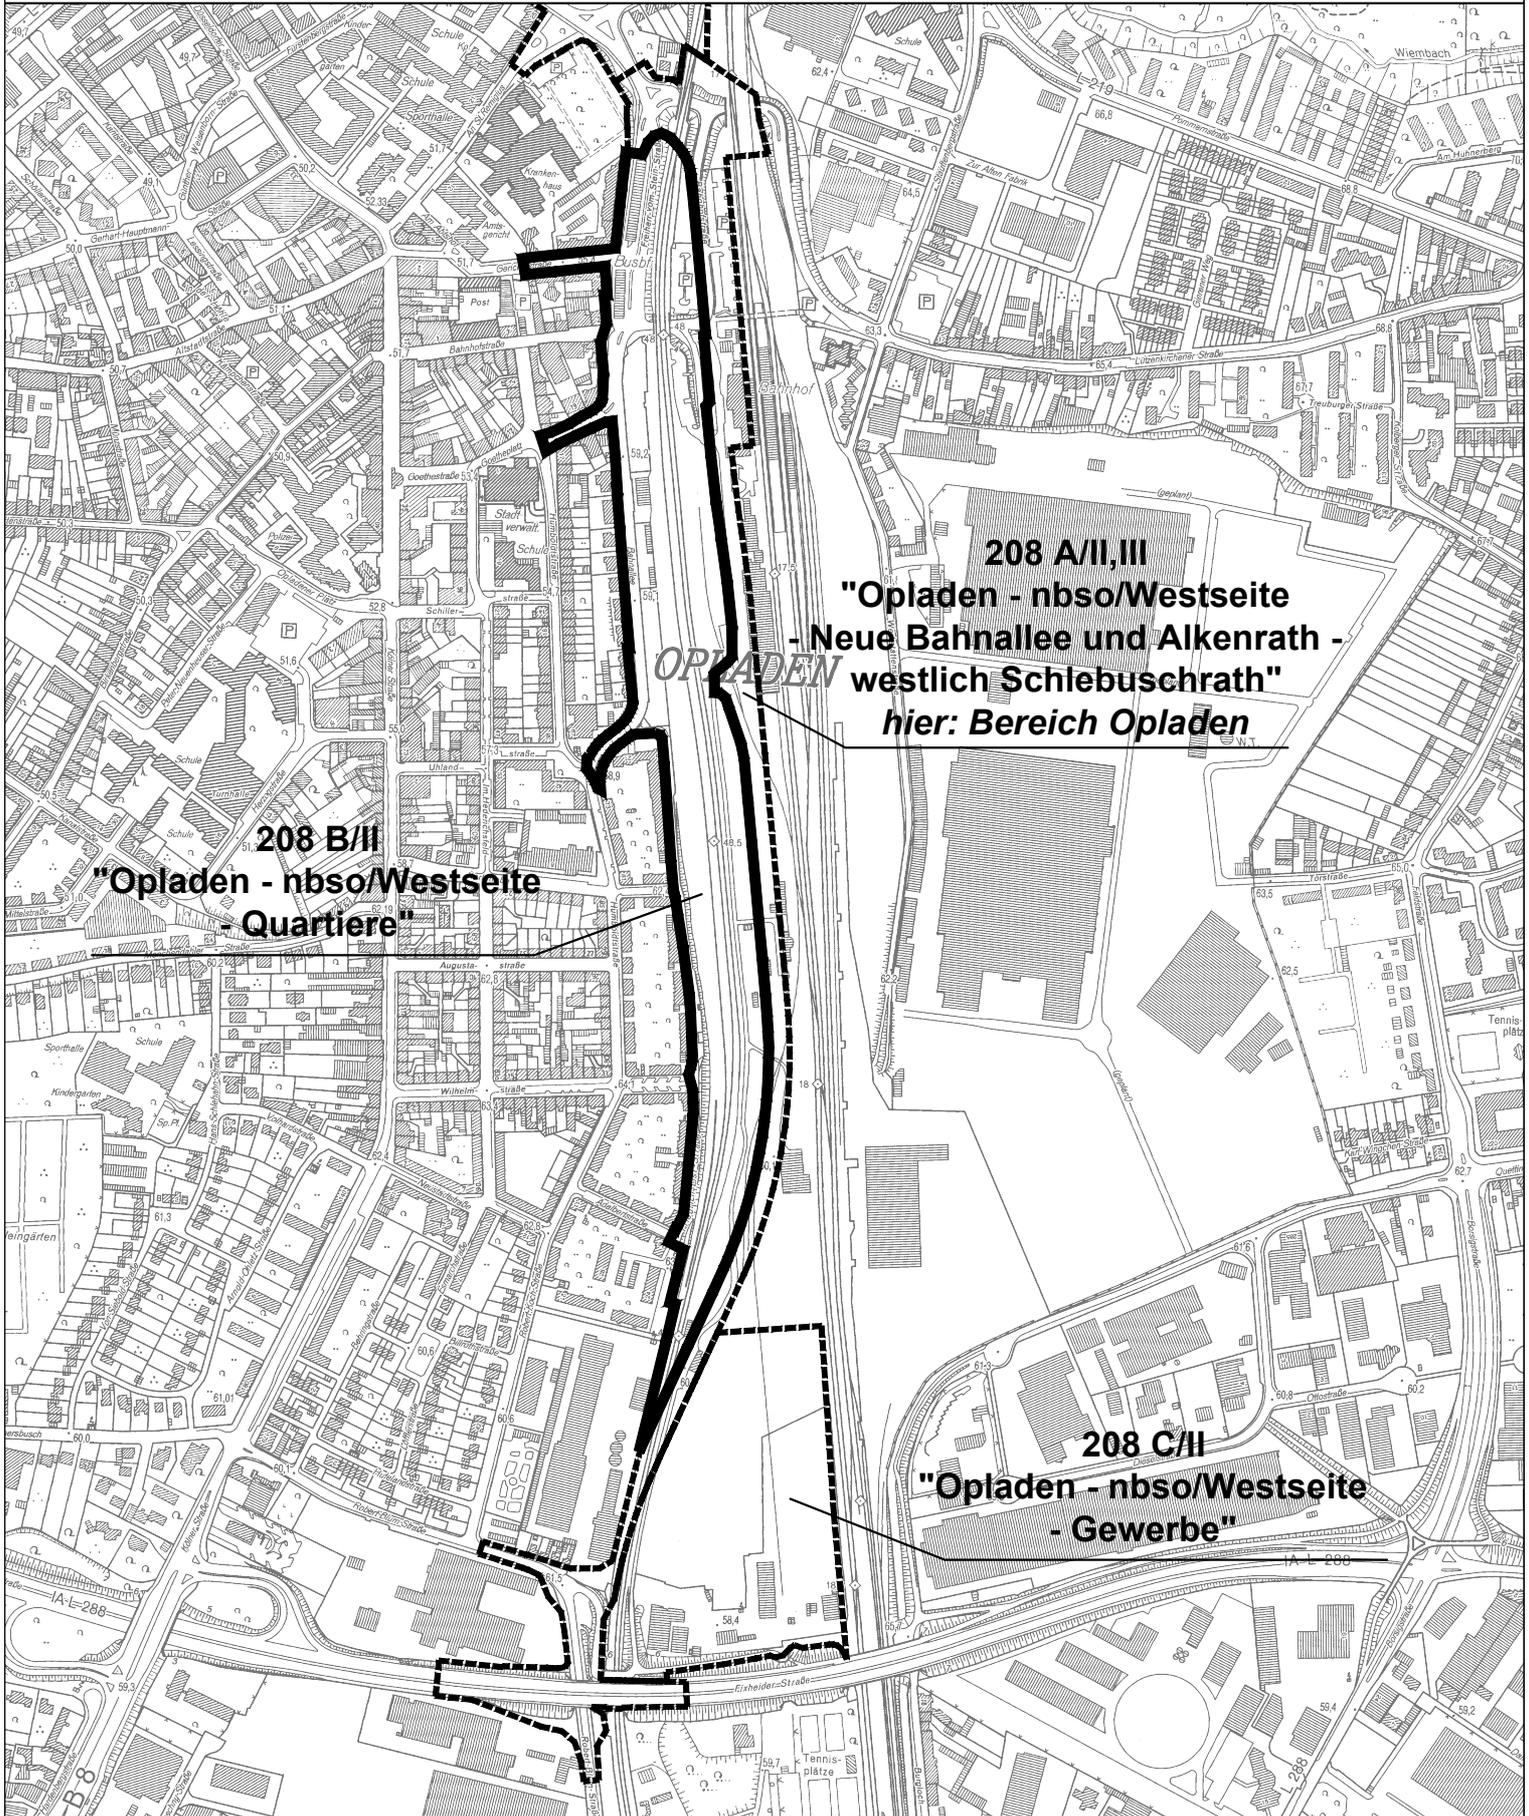

- Geltungsbereich des Bebauungsplanes Nr. 208 B/II  
"Opladen - nbso/Westseite - Quartiere"
- Geltungsbereich des Bebauungsplanes Nr. 208/II  
"Opladen - nbso/Westseite"

**Stadt Leverkusen** Fachbereich Stadtplanung und Bauaufsicht

Projekt: BPlan Nr. 208/II Teilbereich: 208 B/II "Opladen - nbso/Westseite - Quartiere"

Maßstab 1:7500 Stand: September 2014

Abt.: 613 Sachbearbeitung: Bearb./CAD: Zuletzt gespeichert am: 25.09.2014

G:\613\Zeichnerz\_ Zeichnungen\BPlan\208\_II\_nbso\_Westseite\208\_II\_Gesamt\_Arbeitsplan für Anlagen\_wein\_140917.dwg

