Bebauungsplan Nr. 208A/II, III "Opladen - nbso/Westseite - Neue Bahnallee und Alkenrath - westlich Schlebuschrath" (BLATT 1.2) Anlage 3.1.2

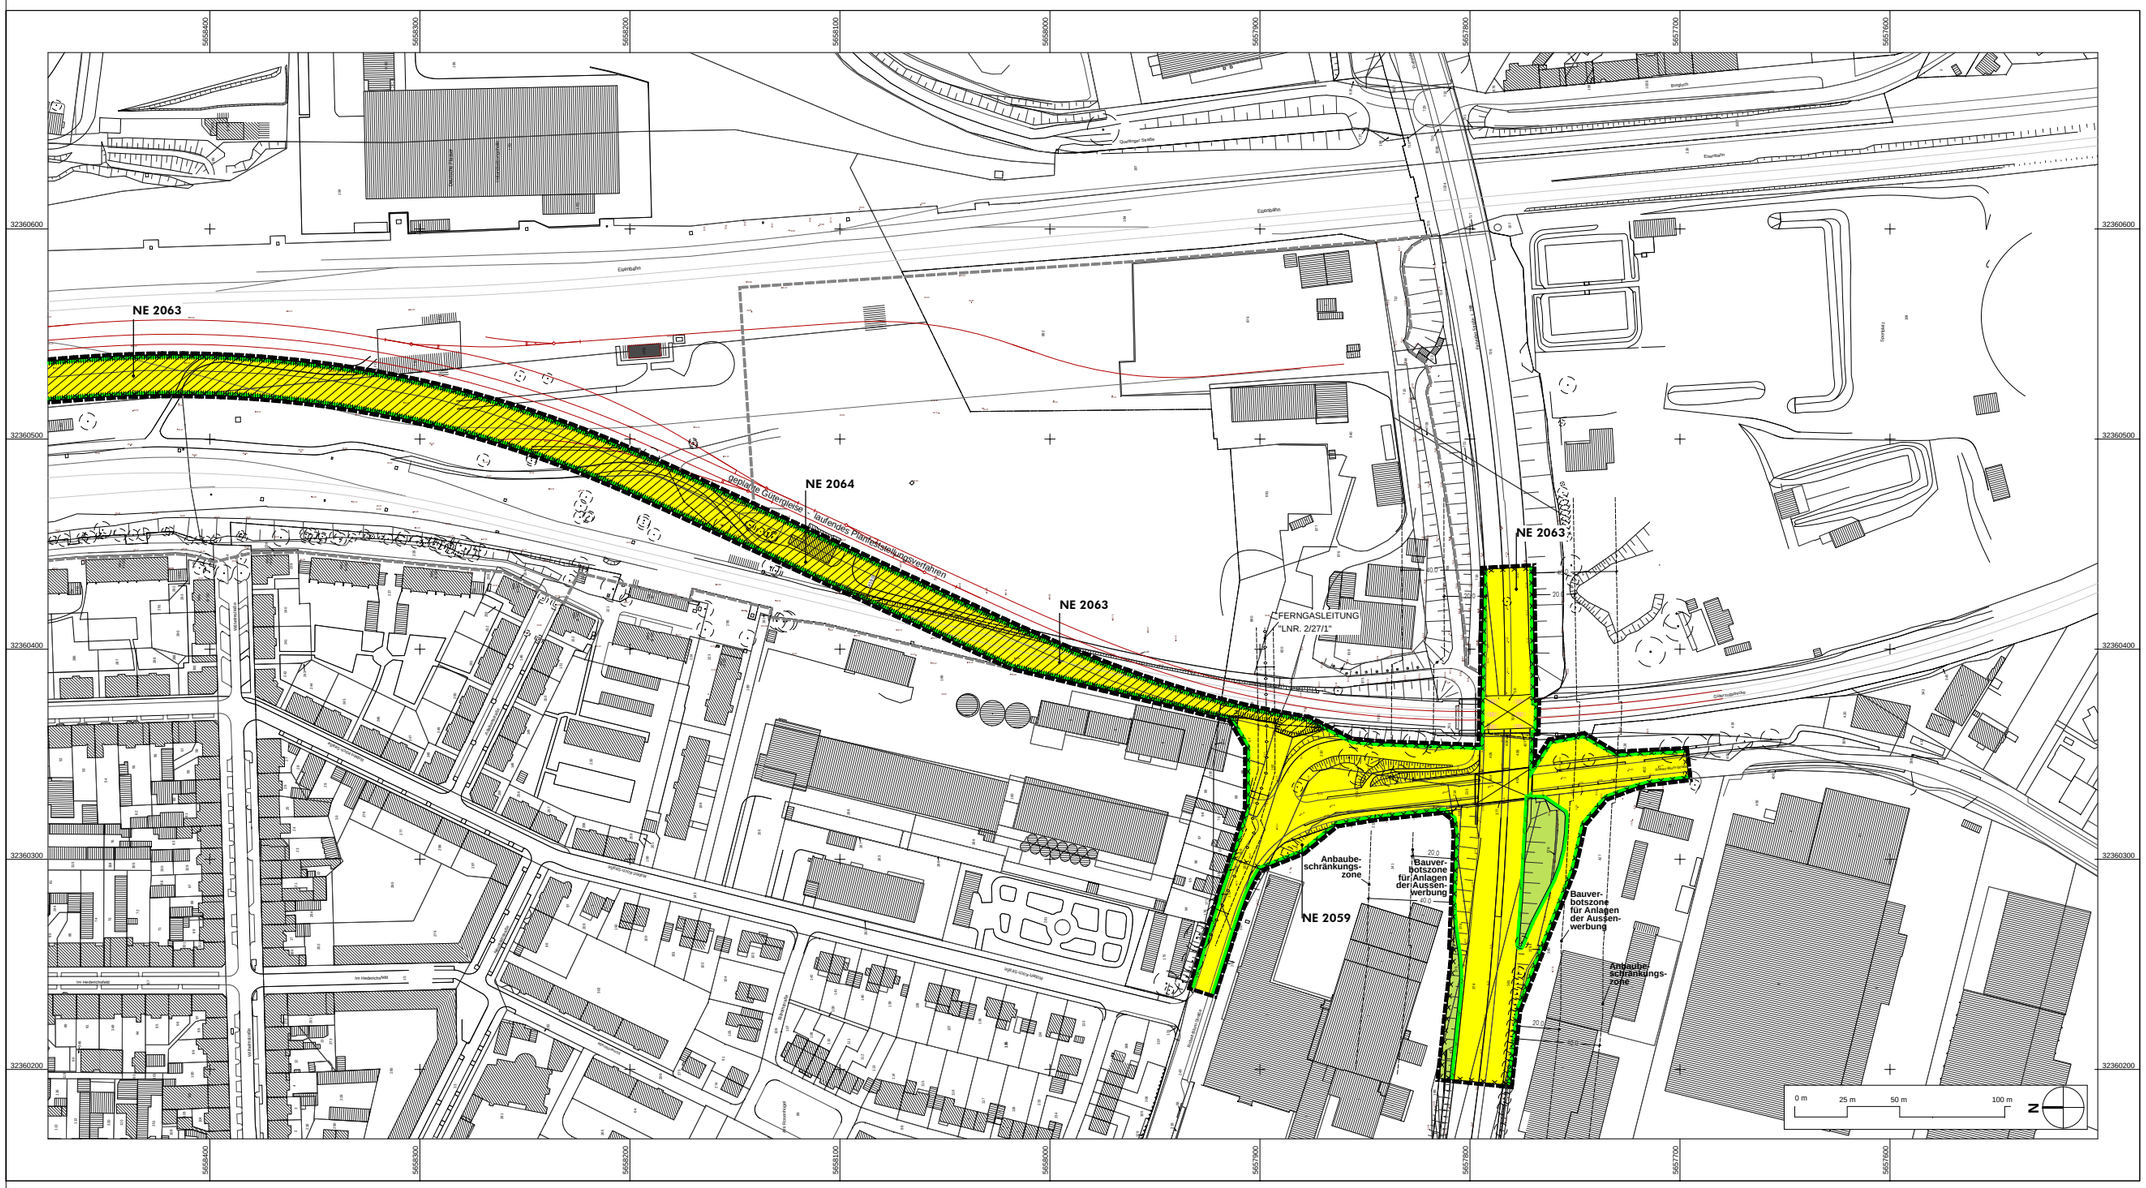
NE 2063
NE 2064
NE 2063
NE 2063
NE 2059
geplante Eingrünung - laufendes Pflanzerhaltungsgebot
FERNGASLEITUNG "LNR. 2/27/1"
Anbaube-schränkungs-zone
Bauver-botszone für Anlagen der Aussen-werbung
Bauver-botszone für Anlagen der Aussen-werbung
Anbaube-schränkungs-zone
Eisenbahn
Opladener Straße
Im Hederichfeld
Schlebuschrath
Alkenrath
Am Kuckuckspfad
Kirchhofweg
Am Hederichfeld
Am Hederichfeld
Am Hederichfeld