

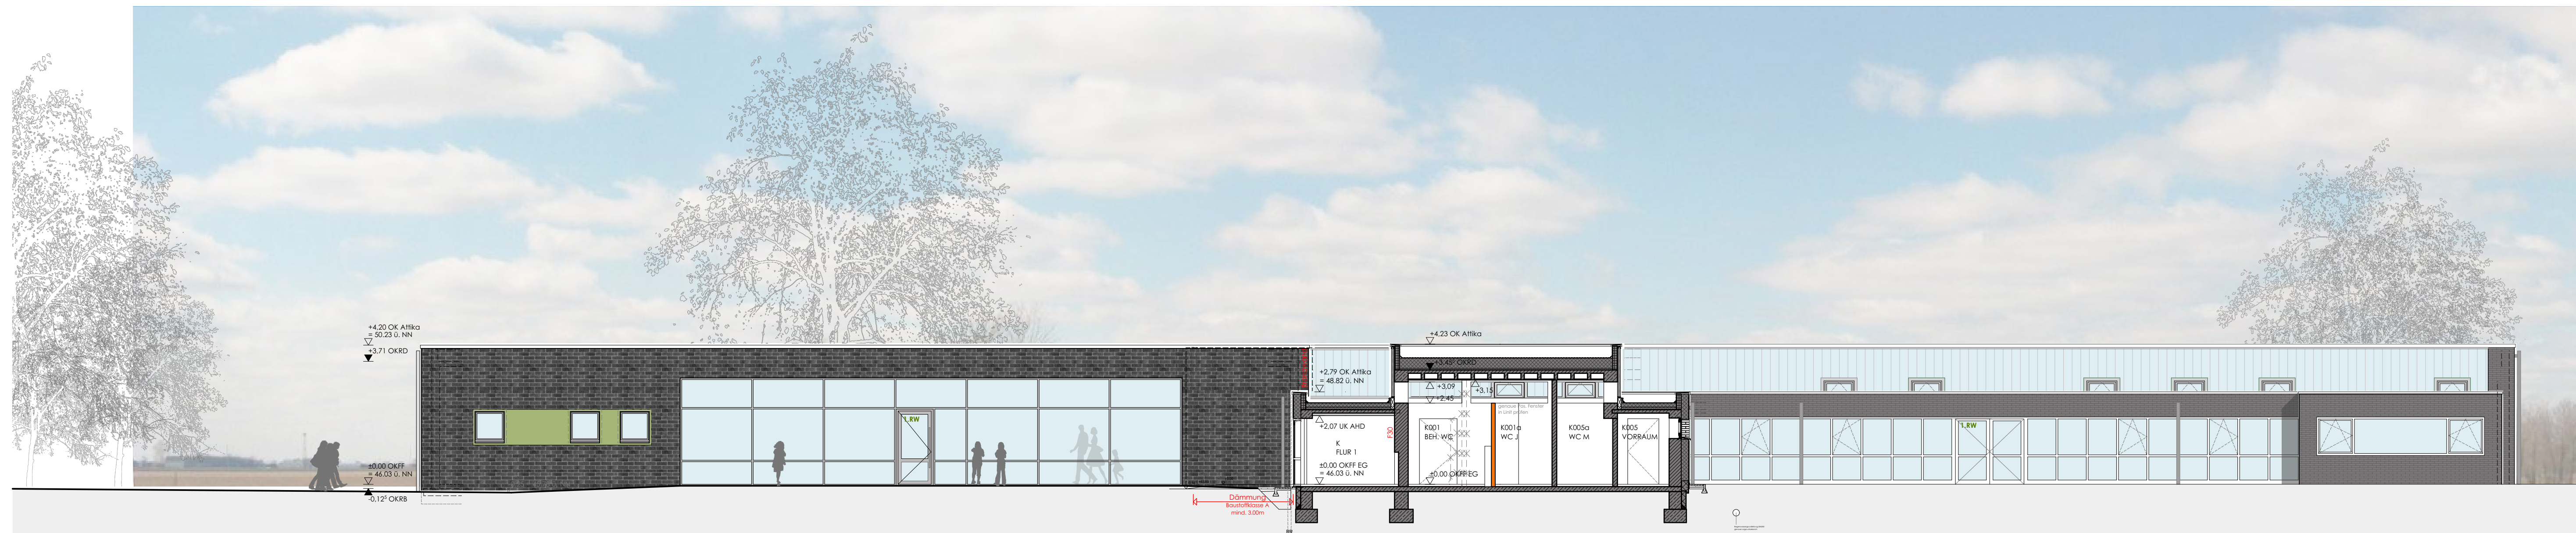
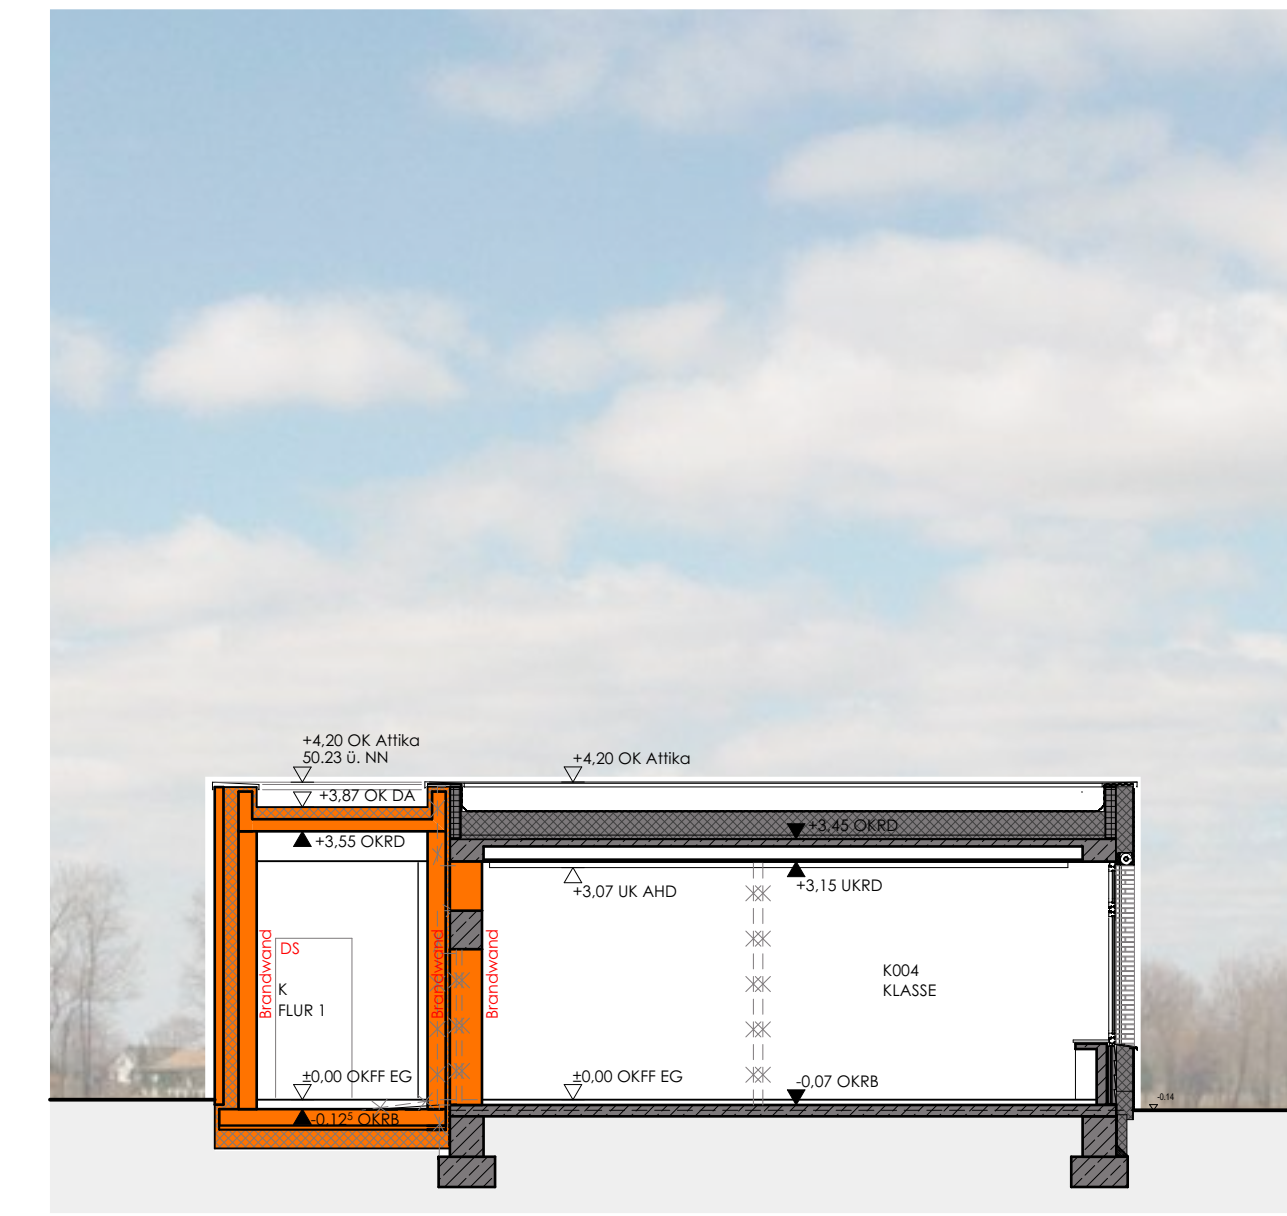
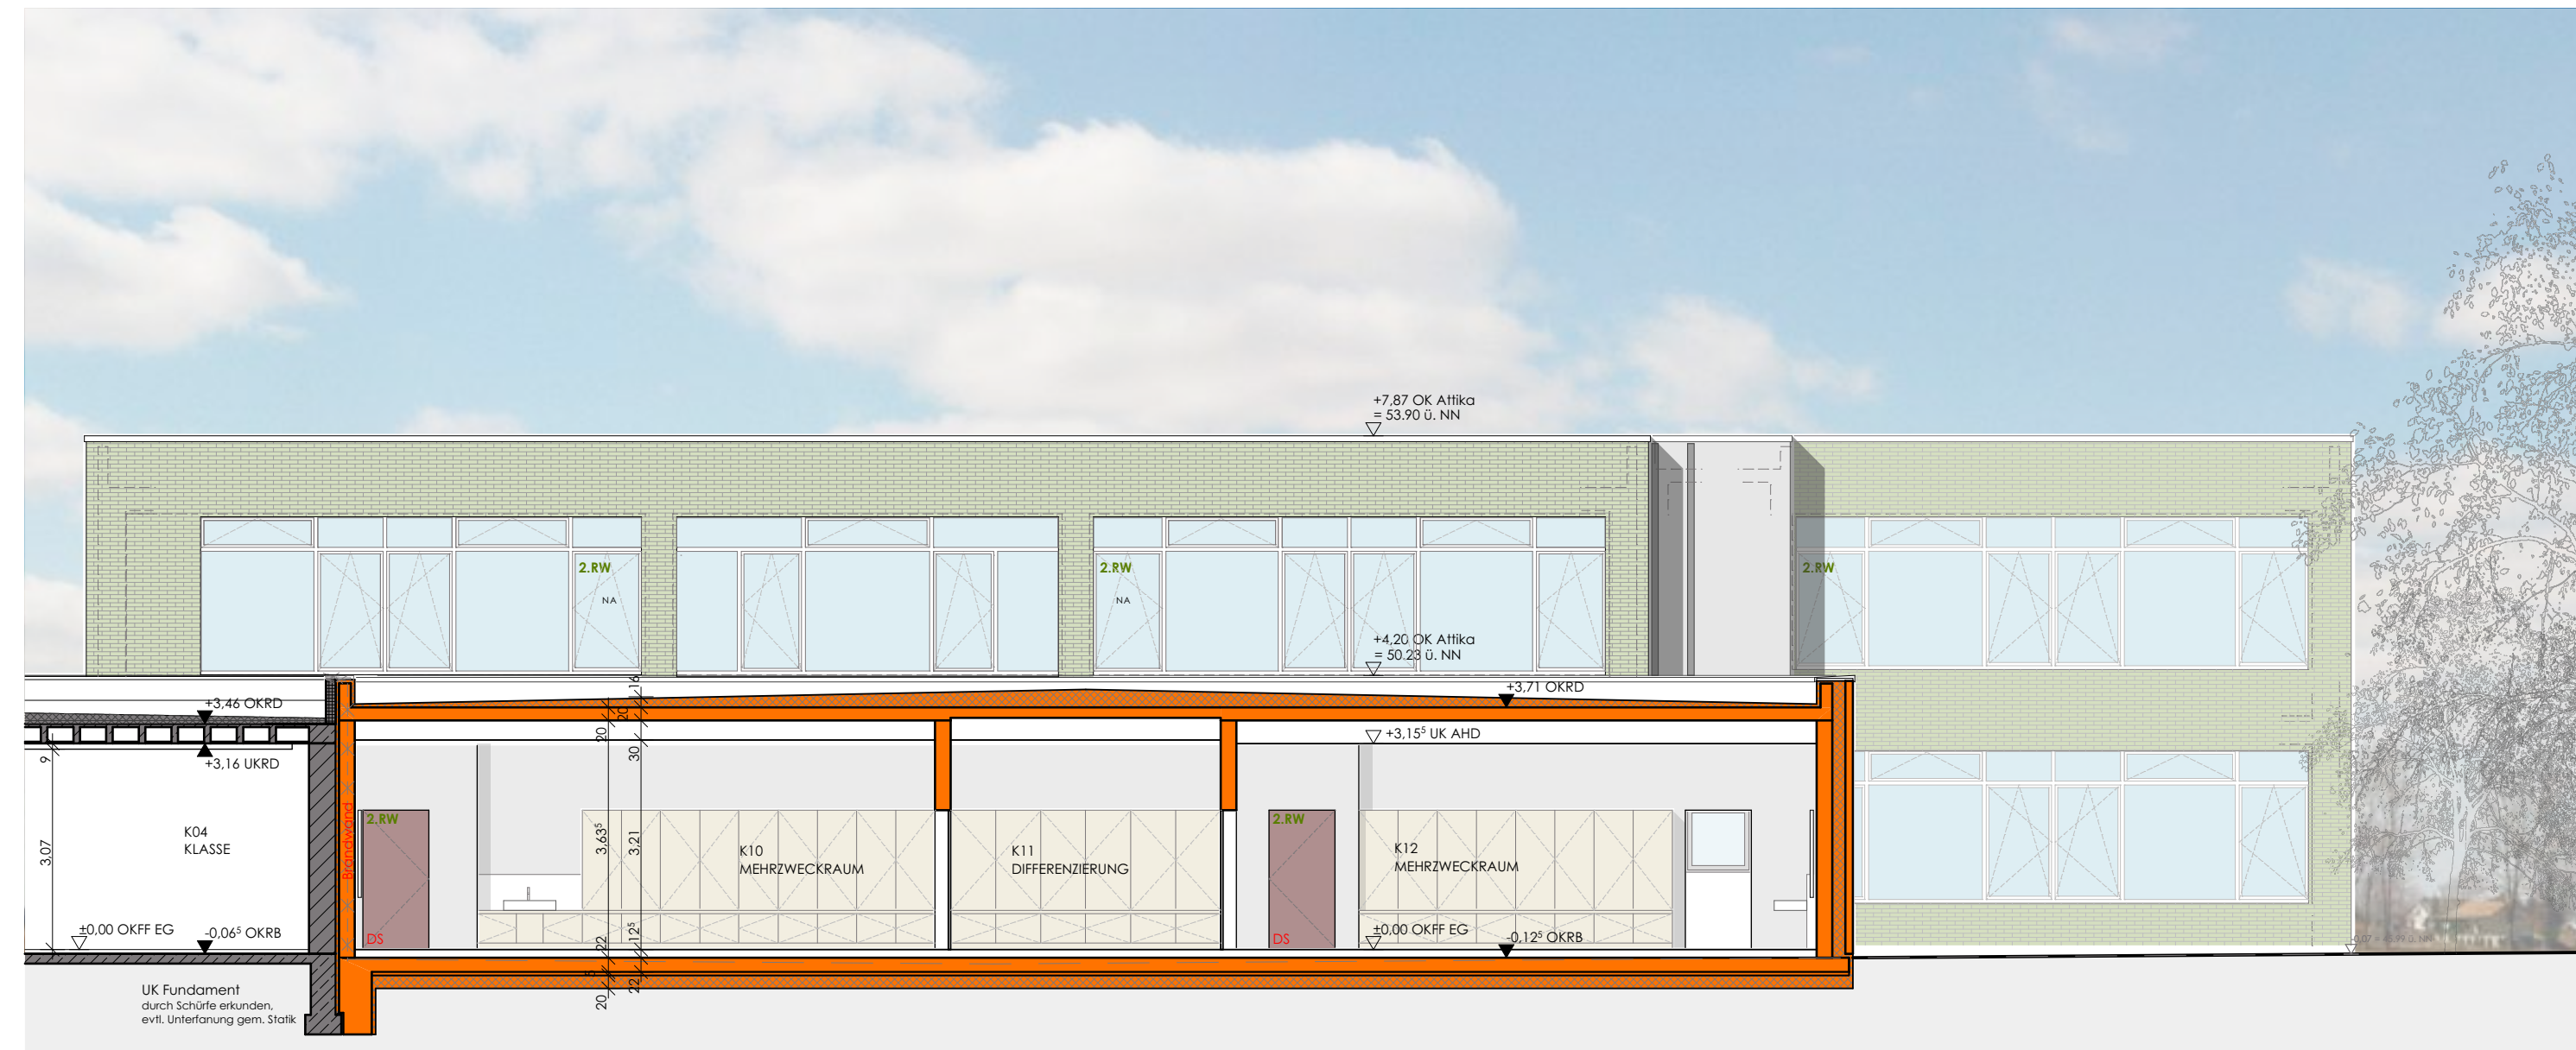


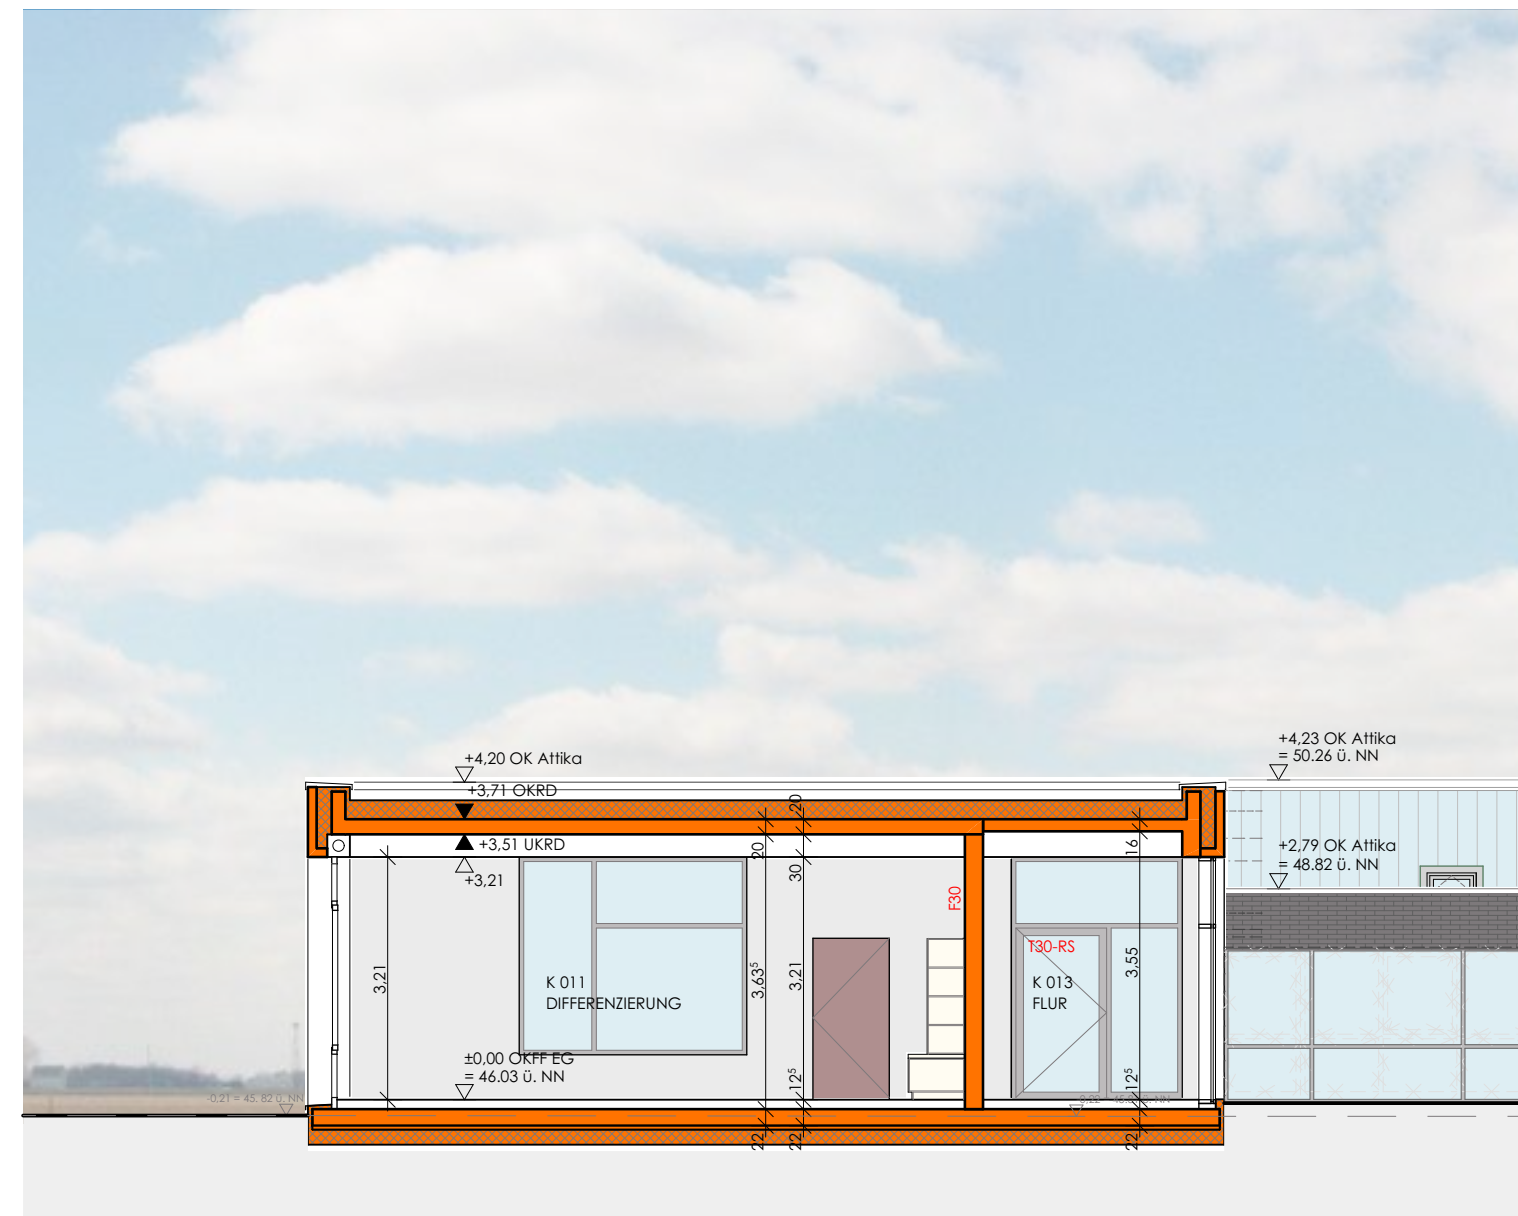

Schnitt V1

Bauteil K

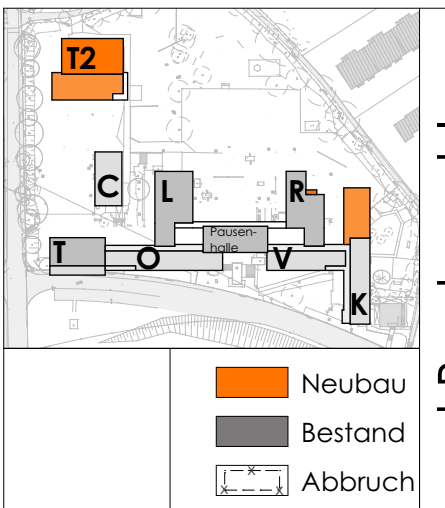

Erweiterung und Umbau
des Schulstandortes
Netztestraße
zur 4-Zügigkeit
(Sporthalle und Klassen)