

Anlage 1

4	STADT LEVERKUSEN Tagesbetreuung	
11.12.14	8-9	Uhr
FB:	Az.:	



Caritasverband Leverkusen e.V. Bergische Landstraße 80 51375 Leverkusen

Stadt Leverkusen
 FB Kinder und Jugend
 Frau Angela Hillen
 Postfach 10 11 40
 51311 Leverkusen

Städt. Jugendamt
 11. Dez. 2014
 M. M. M.
 513 511 572
 513 511 572
 JHPL

h. M. A.

10.12.2014
 Geschäftsstelle
 Herr Klein/Ma
 Tel. 0214 8 55 42-526
 Fax 0214 8 55 42-50
 wolfgang.klein@caritas-leverkusen.de

**Kinderbetreuungsfinanzierung 2015 - 2018
 Ihr Schreiben vom 27.11.2014**

Sehr geehrte Frau Hillen,

es freut uns zu hören, dass nochmals Geldmittel zur Verfügung stehen werden, um den Ausbau der Kindertagesbetreuung weiter voranzubringen. Bereits mit Schreiben vom 31.01.2012 hatten wir Ihnen einen Antrag für den Ausbau von U3-Plätzen in unserer Kindertageseinrichtung St. Matthias, Spandauer-Straße 20 in 51377 Leverkusen zukommen lassen. Dieser befindet sich nach wie vor in der Warteschleife. Gerne kommen wir hierauf zurück und melden erneut unser Interesse an dem Ausbau der Einrichtung an.

Wie in Ihrem Hause bereits bekannt ist, lässt sich die dem Antrag zugrundeliegende geplante Maßnahme nicht durchführen. Die Einbeziehung des Untergeschosses als neue fünfte Gruppe ist aus bautechnischen Gründen nicht möglich. Hierauf wurde eine viergruppige Alternative erarbeitet. Eine entsprechende Planskizze sowie eine darauf basierende Kostenermittlung fügen wir diesem Schreiben bei. Nach den Erfahrungen aus der Vergangenheit sehen wir als Gruppenstruktur zweimal die Gruppenform 1 und zweimal die Gruppenform 3. Hierdurch ständen zehn Tagesbetreuungsplätze für Kinder unter drei Jahre zur Verfügung.

Wie gestern mit Ihrer verehrten Frau Jarosch diskutiert, könnten wir es uns auch vorstellen, die Einrichtung ohne umfängliche An- und Umbauten und somit deutlich kostenreduzierter für drei Gruppen mit fünf Tagesbetreuungsplätzen für U3 Kinder herzurichten. Hierbei wären „lediglich“ in dem ehemaligen Hortgebäude bauliche Veränderungen wie (Sanitäranlagen, Schließen der Verbindung der beiden Bauteile) analog des Planes zur ersten Alternative zu schaffen. Eine Kostenermittlung ist angefragt, liegt uns hierzu allerdings noch nicht vor.

Sehr geehrte Frau Hillen, wir bitten Sie unsere Überlegungen aufzugreifen und in Ihren Planungen entsprechend zu berücksichtigen. Für weitere Erörterungen stehen wir sehr gerne zur Verfügung.

Mit freundlichen Grüßen

W. Klein
 Caritasdirektor

Anlagen

Sparkasse Leverkusen
 BLZ 375 514 40
 Nr. 100 005 966
 IBAN DE82 3755 1440 0100 0059 66
 BIC WELADEDLLEV

Volksbank Rhein-Wupper eG
 BLZ 375 600 92
 Nr. 1 100 740 016
 IBAN DE04 3756 0092 1100 7400 16
 BIC GENODED1RWL

Caritasverband Leverkusen e.V.
 Bergische Landstraße 80
 51375 Leverkusen
 Tel. 0214 85542-0
 Fax 0214 85542-50
 info@caritas-leverkusen.de
 www.caritas-leverkusen.de

Klein, Wolfgang

Von: Architekturbüro Kollbach <kontakt@kollbach-architekt.de>
Gesendet: Freitag, 10. Januar 2014 15:07
An: Klein, Wolfgang
Betreff: 09116 KiTa St. Matthias -Kostenermittlung ohne KG-
Anlagen: 09116 Maßnahmenkonzept-4, 10.01.14.pdf

Guten Tag Herr Klein,

wie vereinbart habe ich die Kostenermittlung zum o.g. Projekt auf dem letzten Planstand (22.11.2010) ohne Einbeziehung des Kellergeschosses überarbeitet.

Dies beinhaltet alle aufgezeigten Grundrissveränderungen im EG und die gesamte Fassadendämmung des ehem. Hort (also auch im UG).

Die aufgeführten Preise beruhen auf dem Stand von 2010, lt. Baukosteninformationsdienst BKI ist dazu bis Ende 2013 mit einer Steigerung von 7,8 % zu kalkulieren.

Bei allen weiteren Fragen stehe ich wie immer zur Verfügung.

Mit freundlichen Grüßen

GEORG KOLLBACH ARCHITEKT BDB

IN HOLZHAUSEN 2
51381 LEVERKUSEN
TEL. 02171 / 94 86 51
FAX 02171 / 94 86 52
TEL. 0178 / 7999709
WWW.KOLLBACH-ARCHITEKT.DE
KONTAKT@KOLLBACH-ARCHITEKT . DE

Die in dieser e-mail enthaltenen Informationen sind vertraulich und ausschließlich fuer den Adressaten bestimmt. Jeglicher Zugriff durch andere Personen ist unzulässig. Falls Sie nicht der beabsichtigte Empfänger sind bitten wir von einer Kenntnisnahme des Inhaltes Abstand zu nehmen, in jedem Fall ist die Veröffentlichung, Vervielfältigung des Inhaltes oder sonstige in diesem Zusammenhang stehende Handlung untersagt. Obwohl höchste Sorgfalt bei der Zusammenstellung dieser Informationen gelegt wurde, sollte der Inhalt auf mögliche Computerviren untersucht werden. Der Absender haftet nicht für direkte oder indirekte Schäden, Folge- oder Betriebschäden, die als Folge des Gebrauchs oder der Unmöglichkeit des Gebrauchs dieser Information entstehen

GEORG KOLLBACH ARCHITEKT BDB
 AM HAGELKREUZ 75
 51381 LEVERKUSEN
 TEL. 02171/94 86 51
 FAX 02171/94 86 52
 TEL. 0178/79 99 709
 KOLLBA-CH-SG@VERS-NEITDE

VORENTWURF

PLANINHALT:

GRUNDRISS ERDGESCHOSS

VAR 6

PROJEKT:

ERWEITERUNG
 KIGA ST. MATTHIAS
 SPANDAUER STRASSE 24
 51377 LEVERKUSEN

09116

BAUHERR:


CARITASVERBAND LEVERKUSEN
 BERGISCHE LANDSTRASSE 80
 51375 LEVERKUSEN

BLATT-NR: 206-2

GEZ: IeU

MASSSTAB: 1:200

DATUM: 04.11.2010

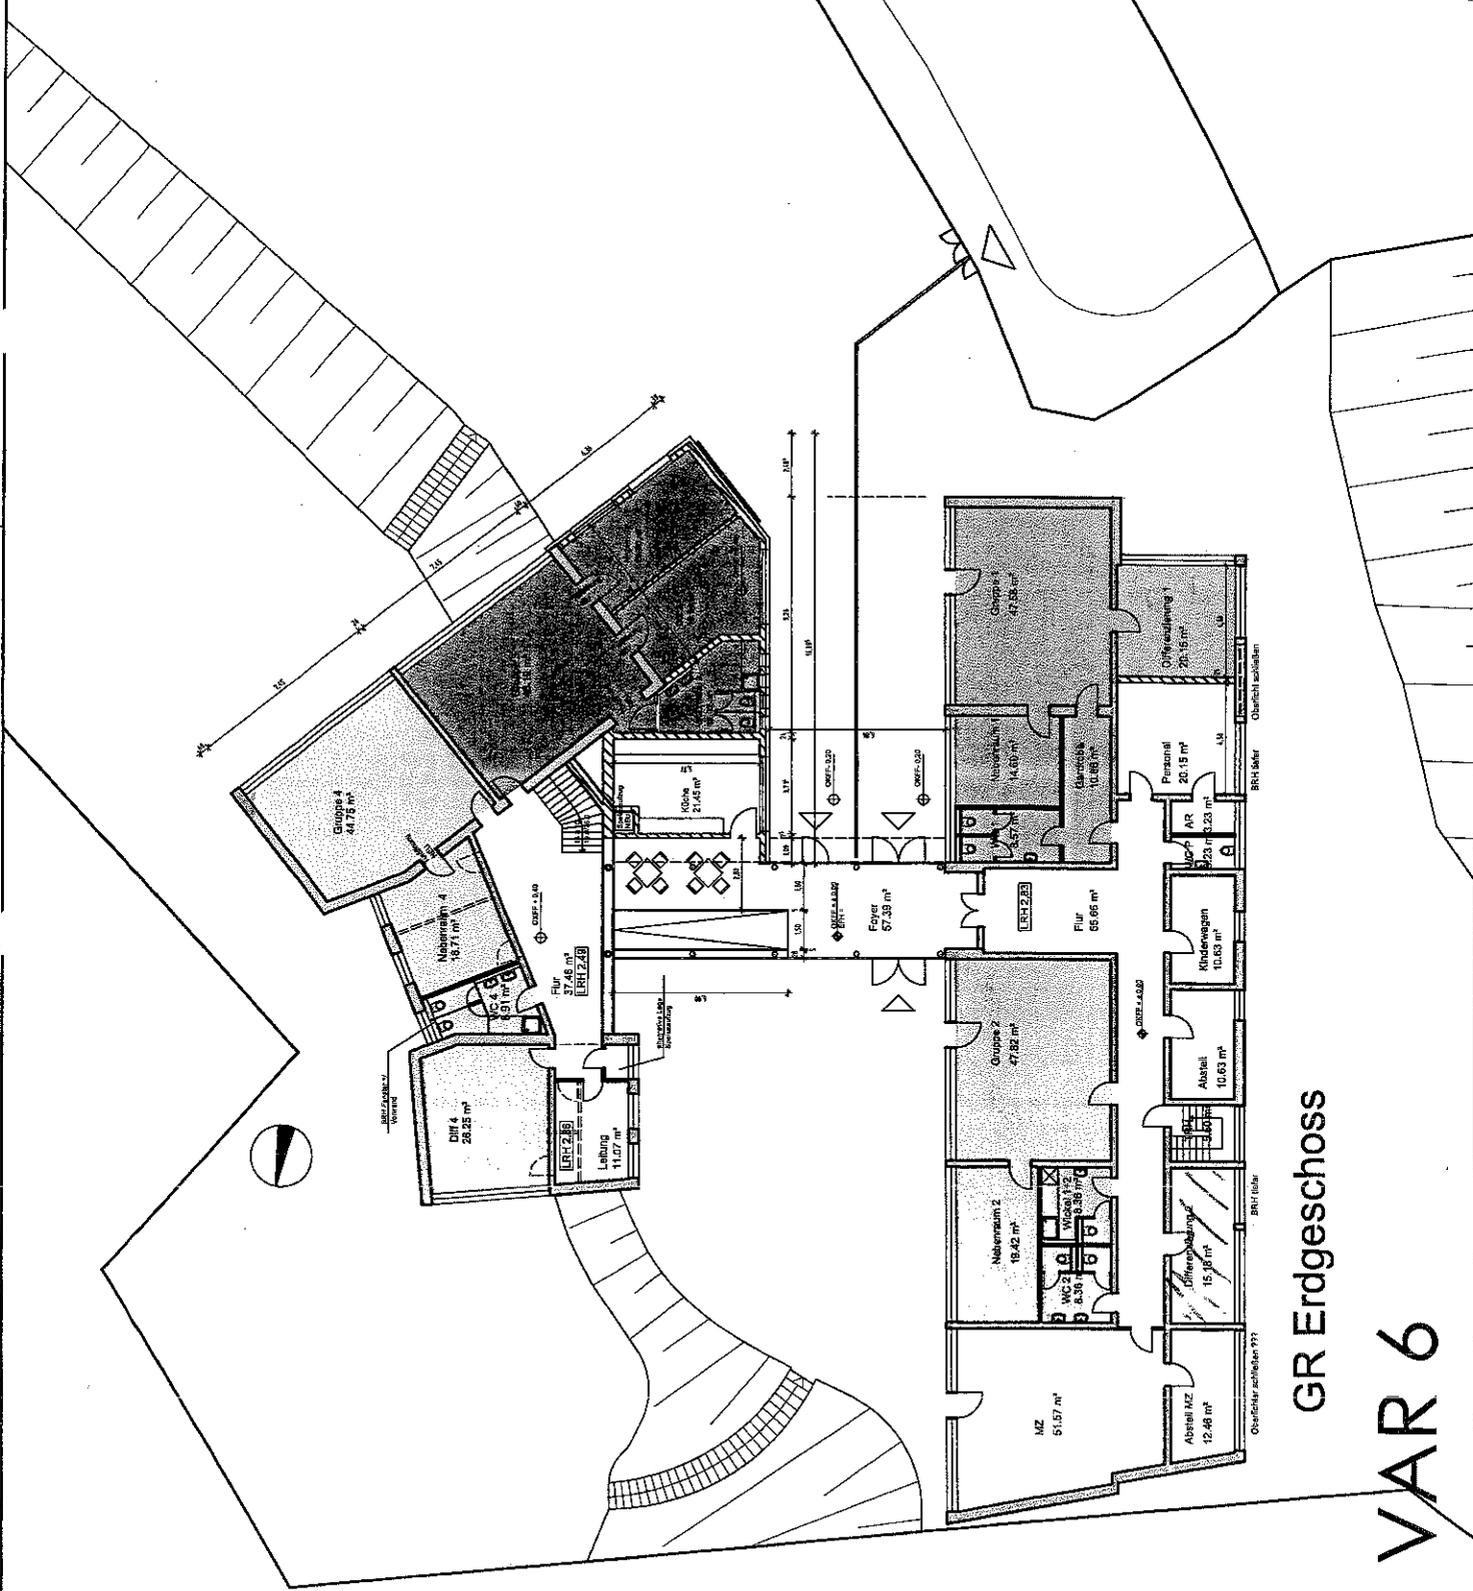

GR Erdgeschoss

VAR 6