


Geltungsbereich des Bebauungsplanes Nr. 193/III „Schlebusch - Gesundheitspark Leverkusen“

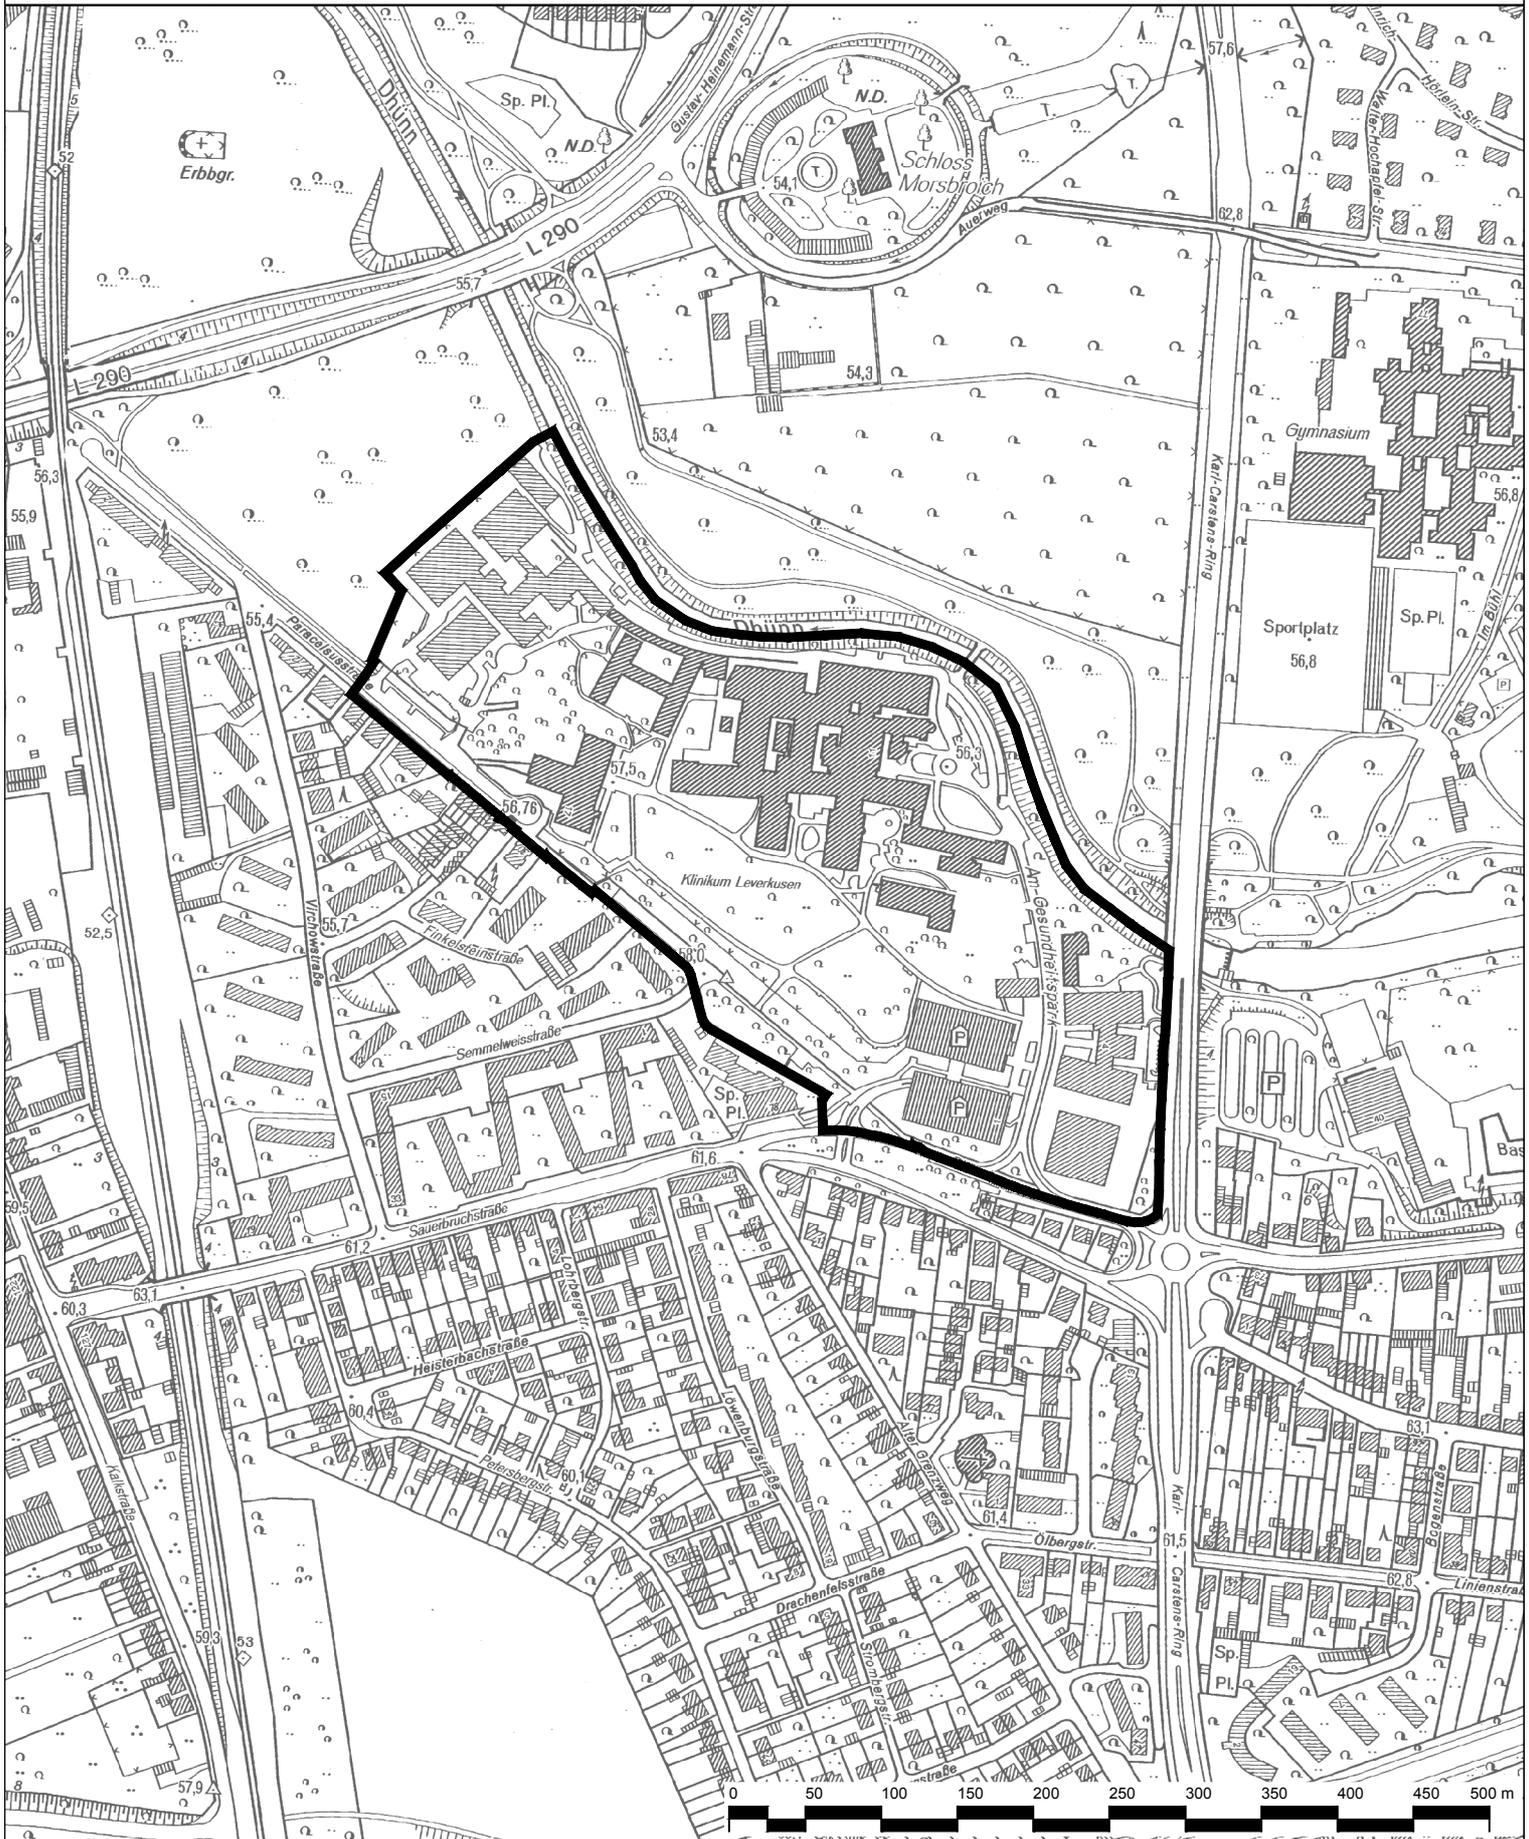

 Geltungsbereich des Bebauungsplanes Nr. 193/III
„Schlebusch - Gesundheitspark Leverkusen“

 **Stadt Leverkusen** Fachbereich Stadtplanung
Projekt: 193/III „Schlebusch – Gesundheitspark Leverkusen“
Maßstab 1:5000 Stand: Januar 2015

Abt.: 613 Sachbearbeitung: Müller Bearb./CAD: Hagenberg Zuletzt gespeichert am: 28.01.2015

G:\613\Zeichnerz_Zeichnungen\B\Plane\193_III_Gesundheitspark_Leverkusen\03_Anlagen\2015_01_26\BLATTSCHNITT_ENTWURF_2_Neu.dwg

