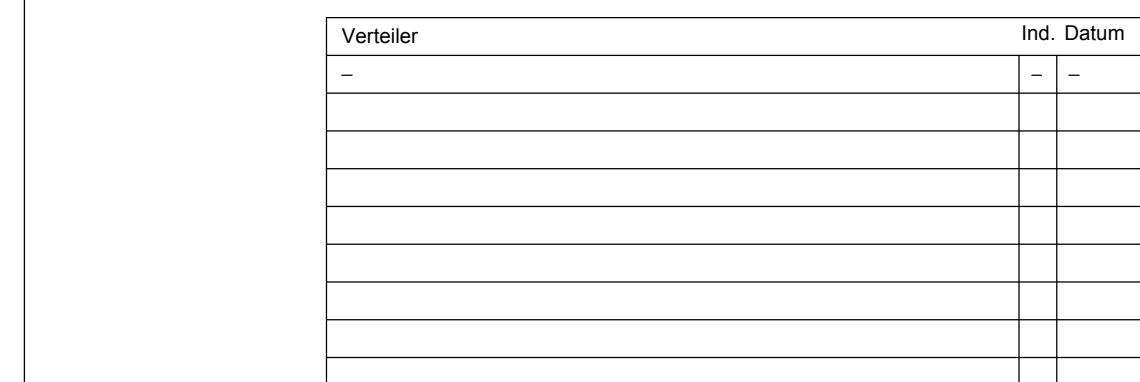
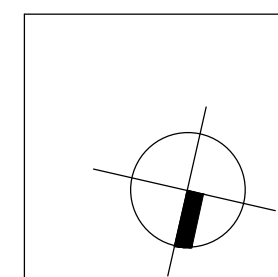
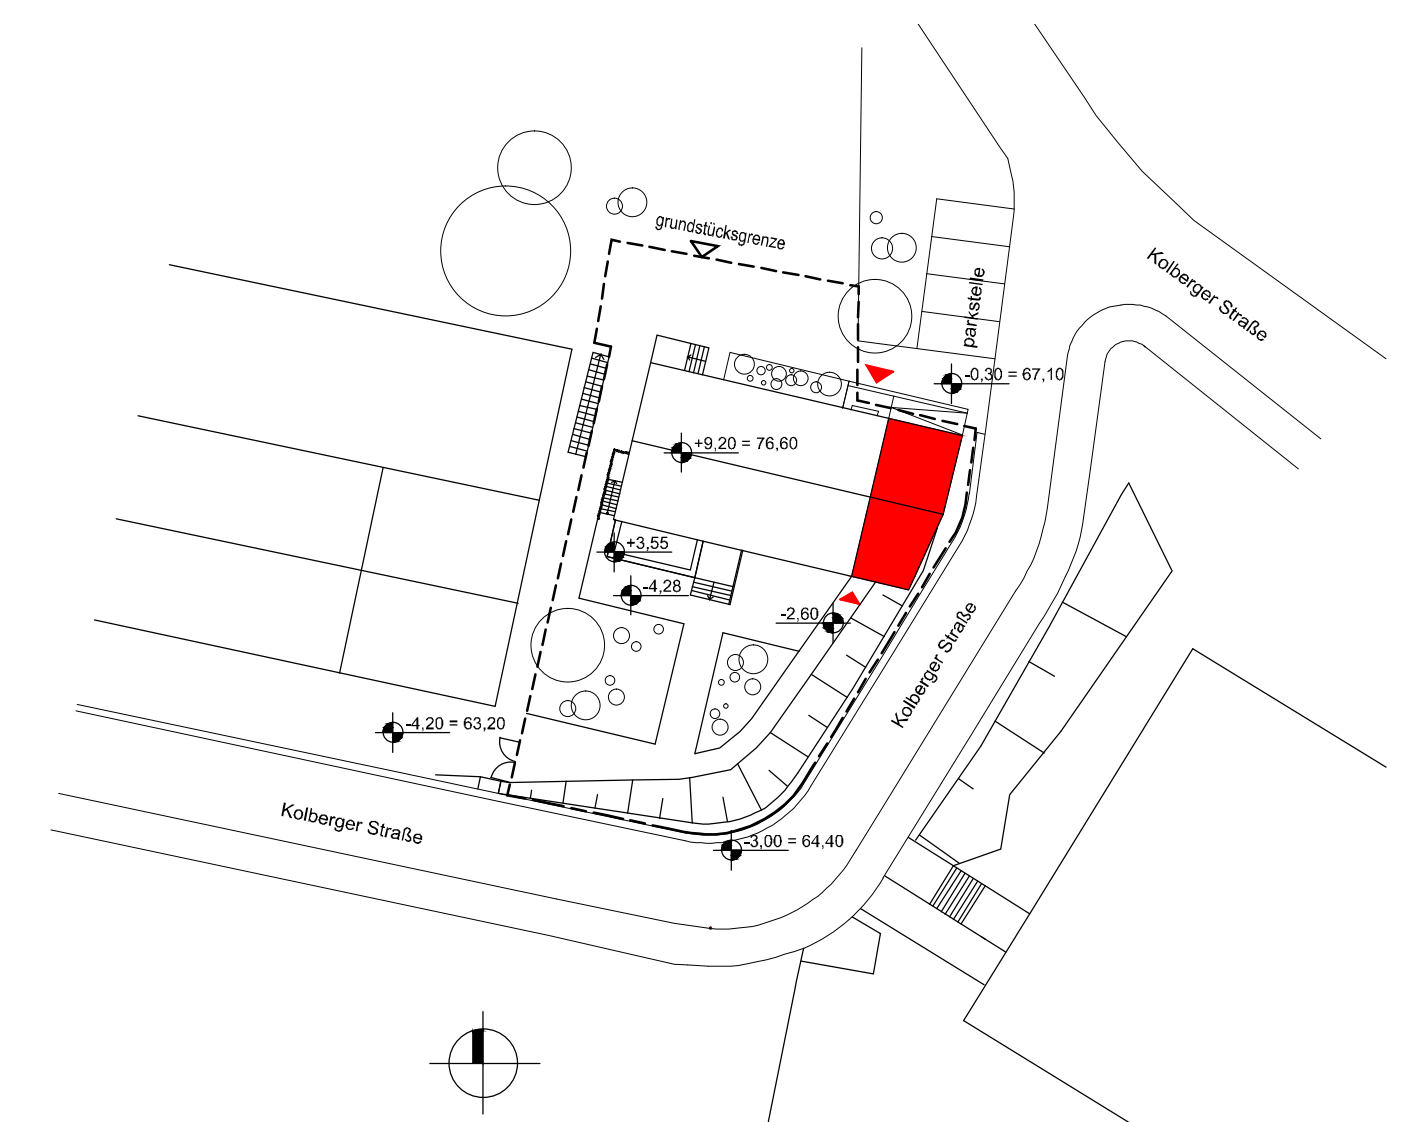
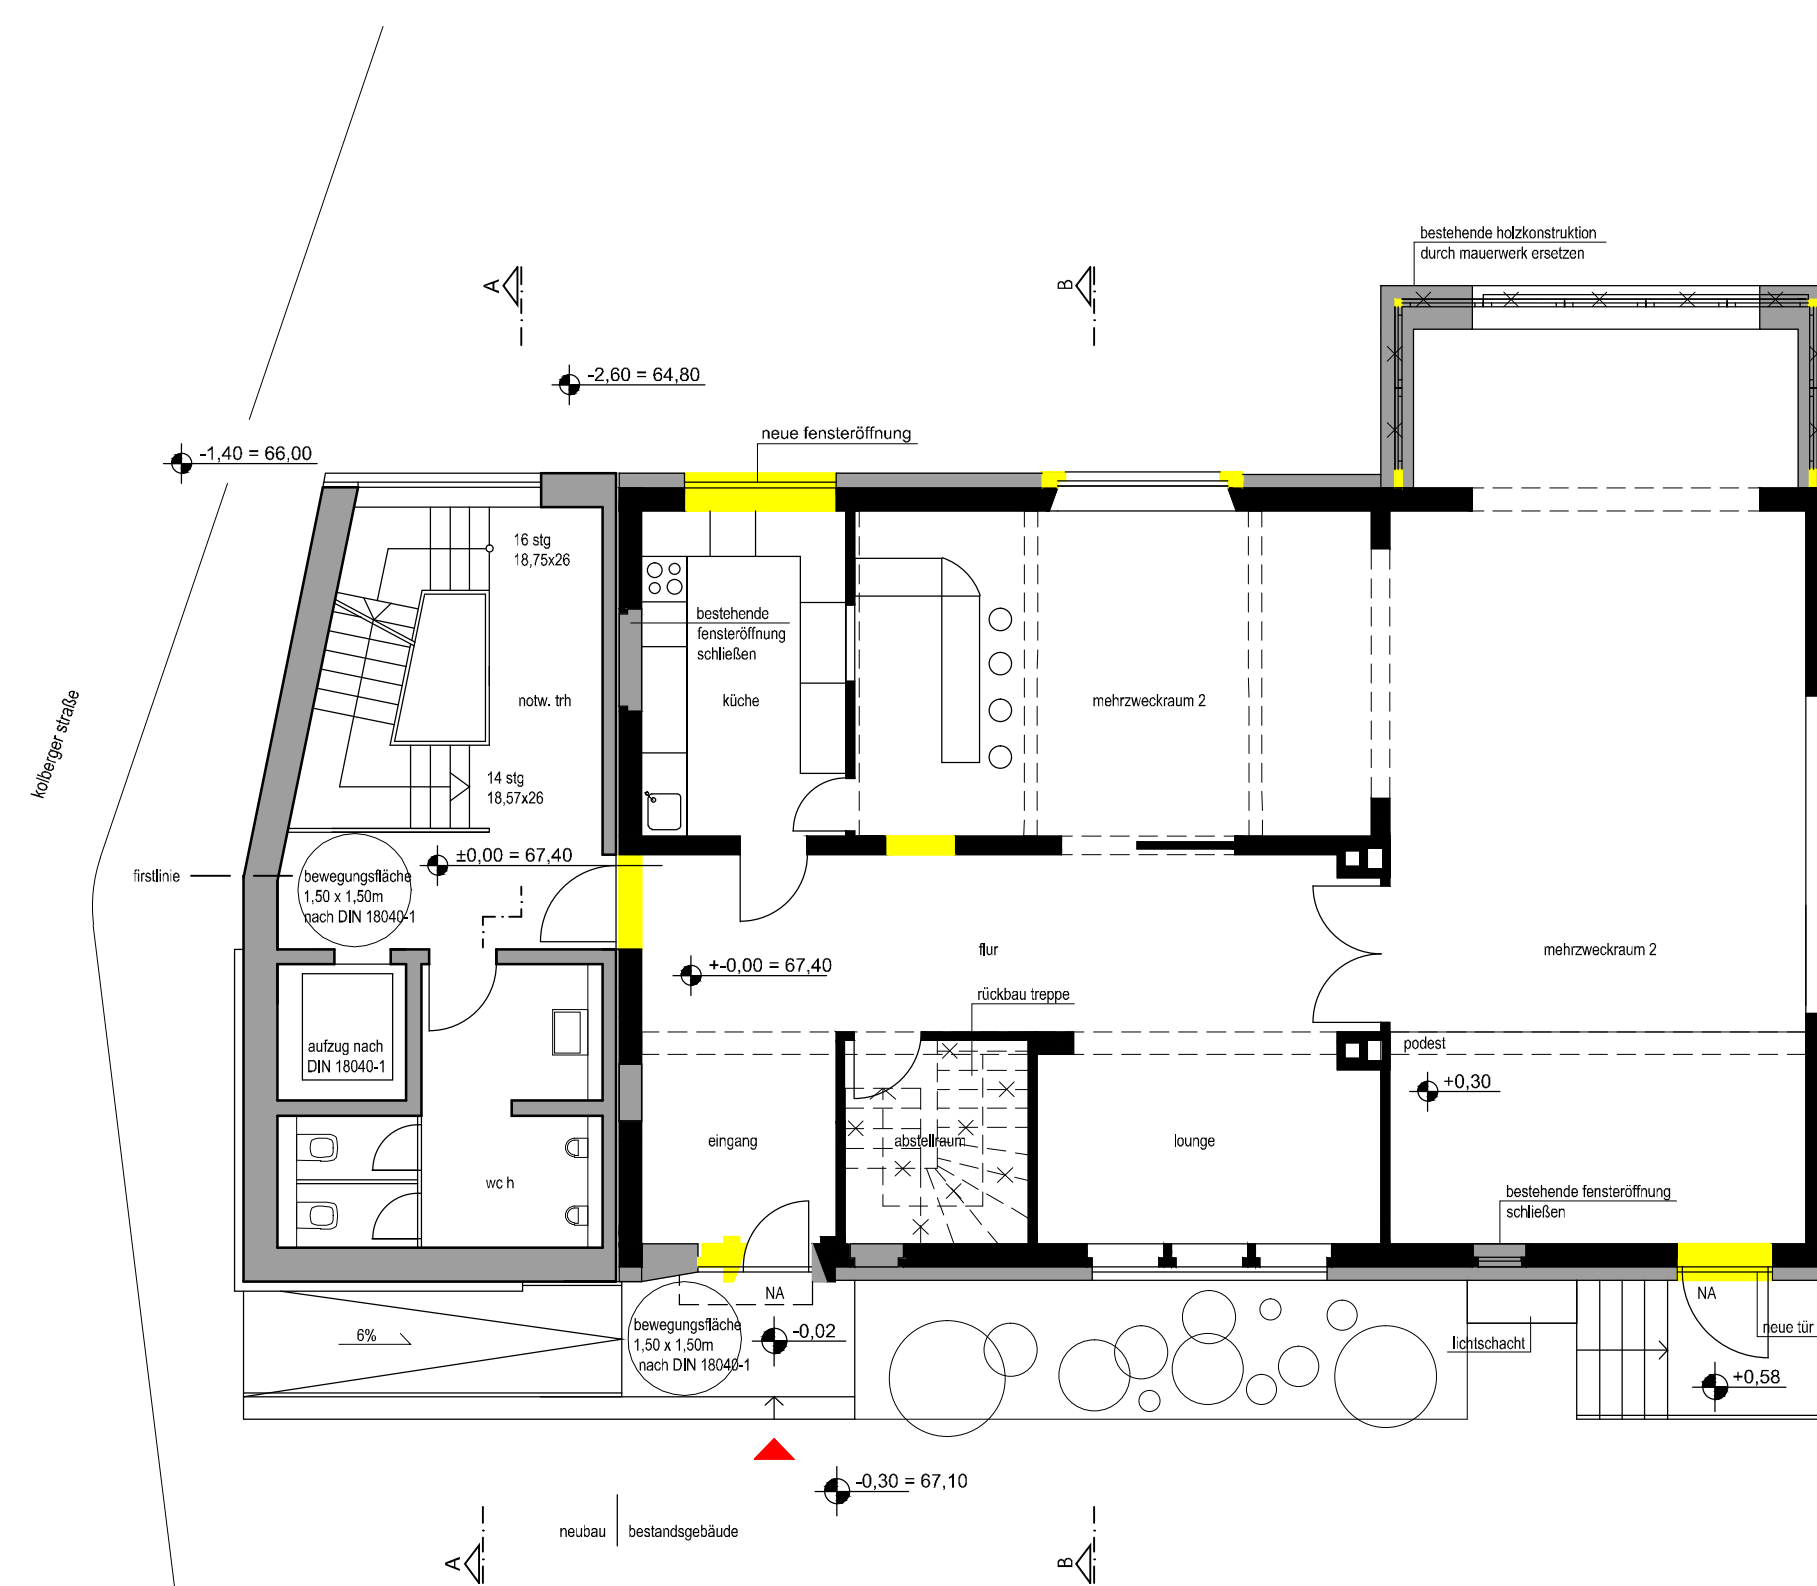
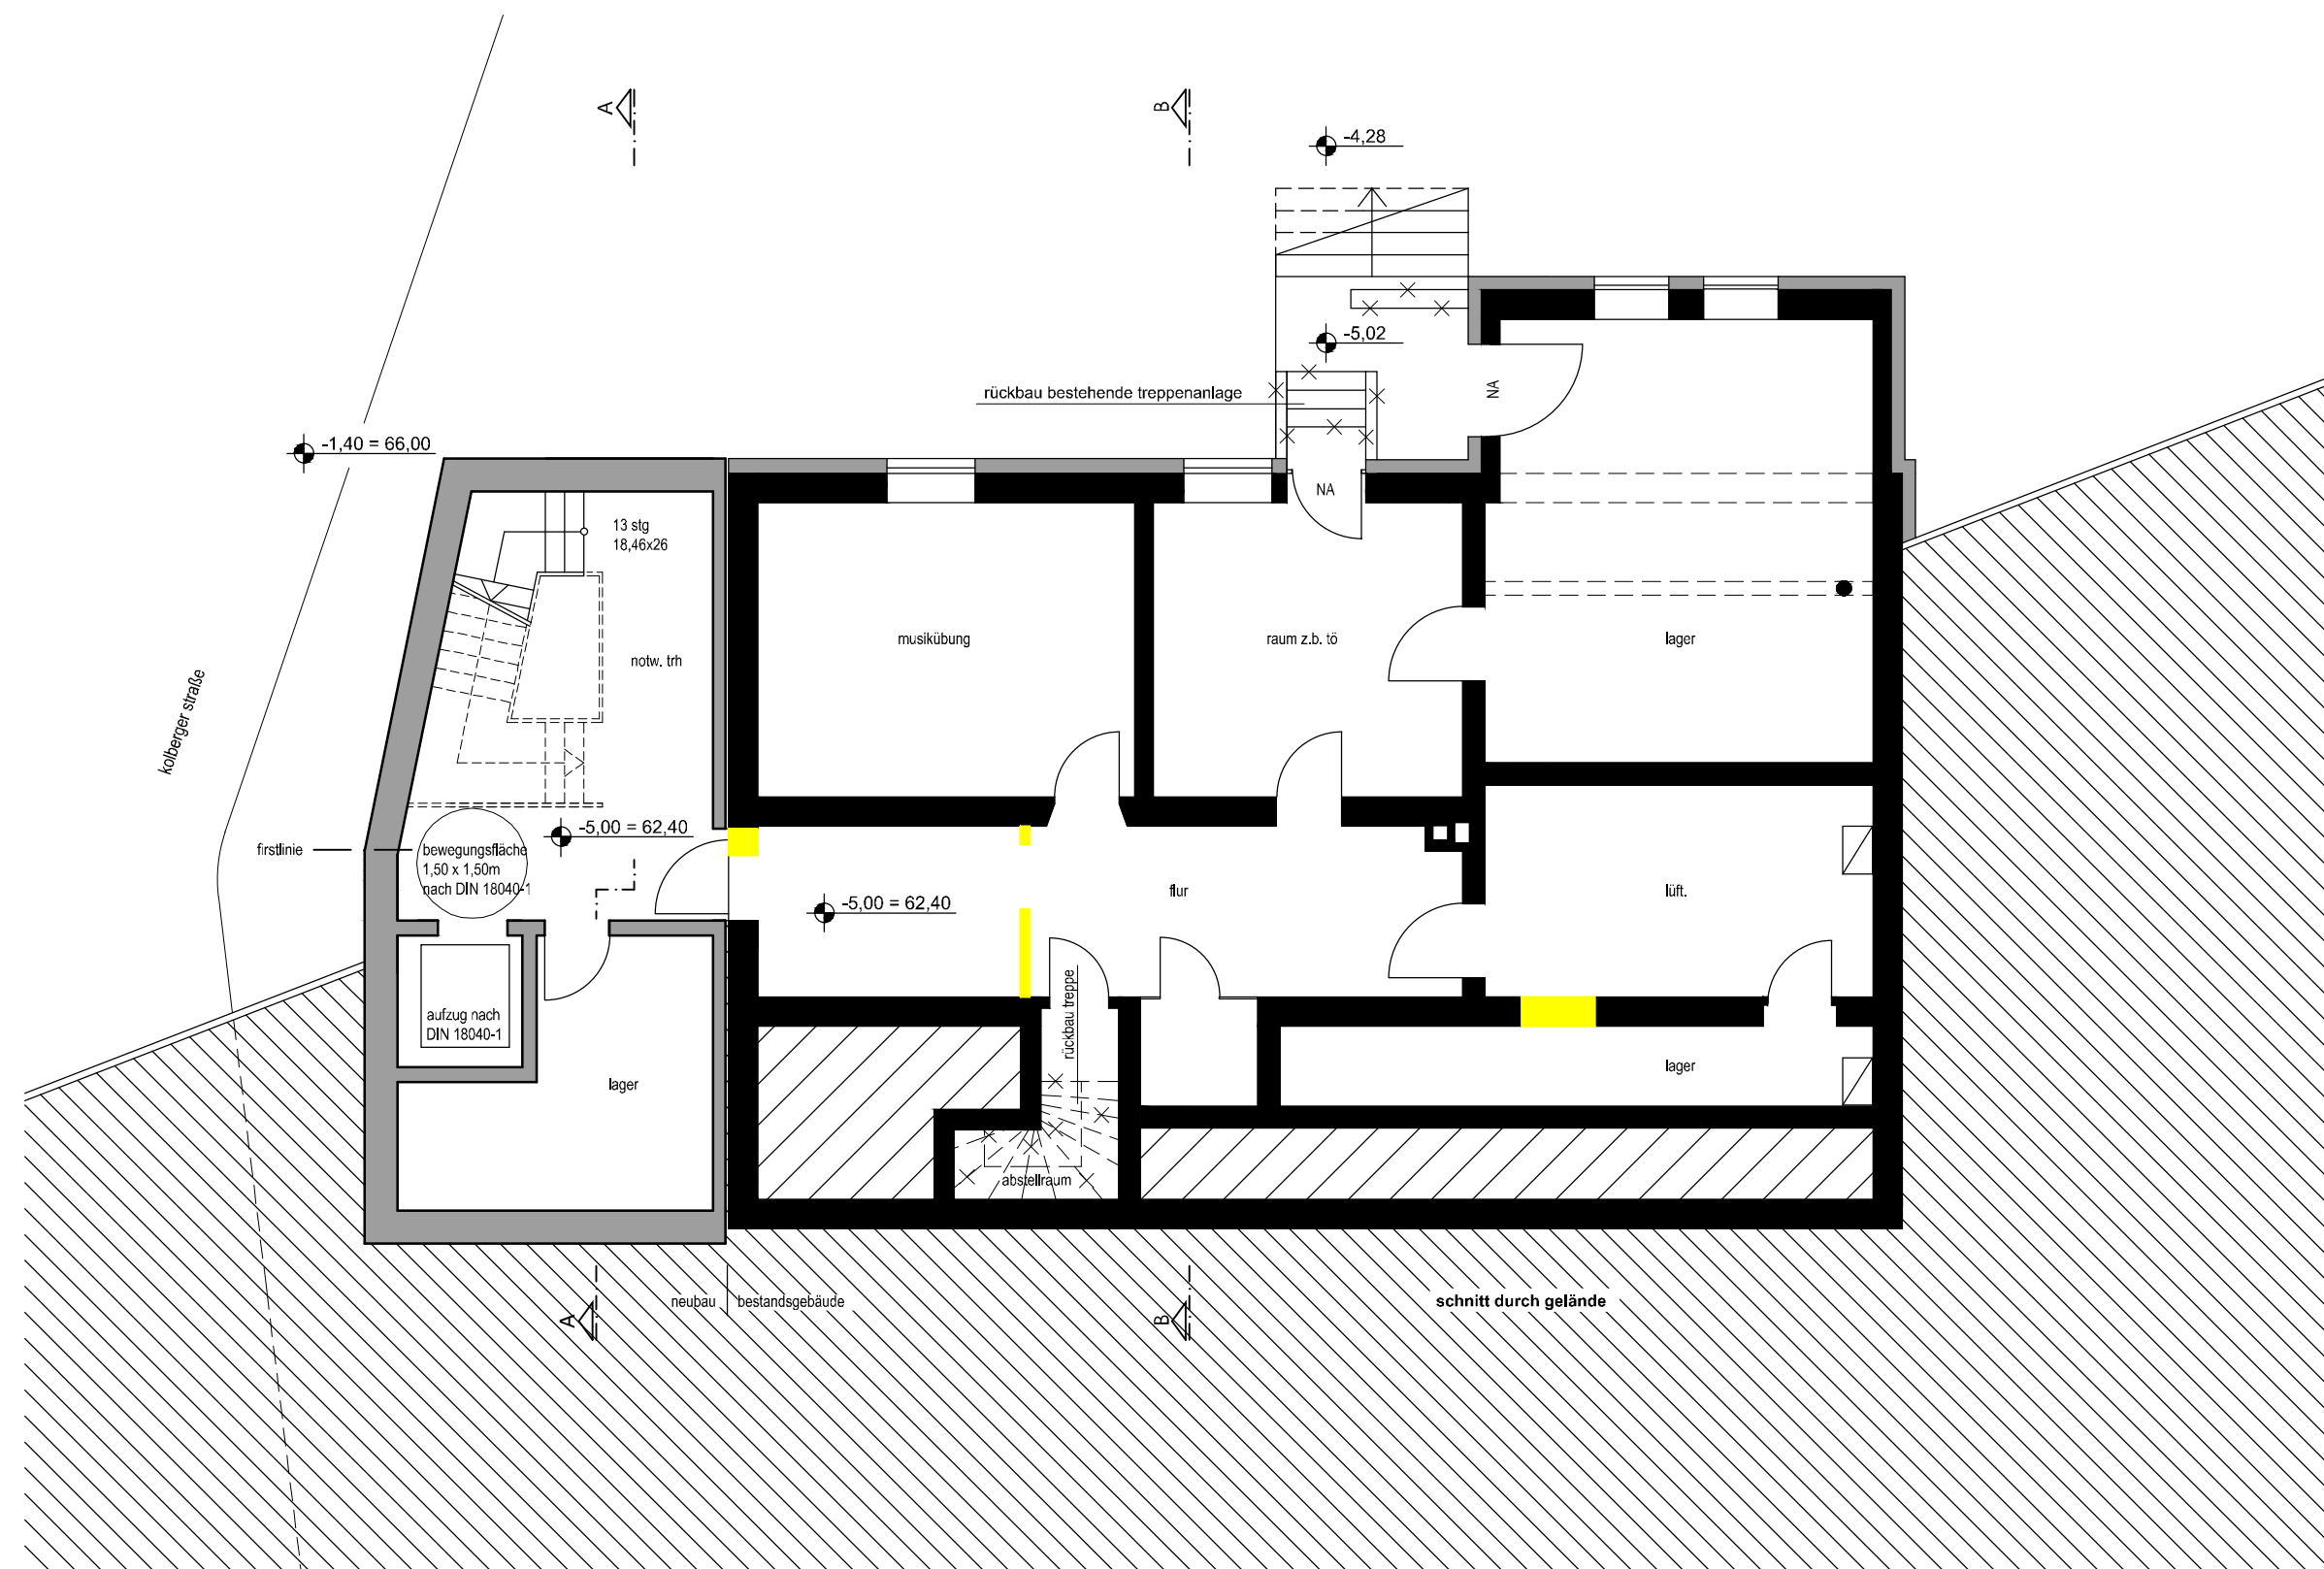


[illegible]

Projekt:	Haus der Jugend - Anbau und Energetische Sanierung	
Bauherr:	Stadt Leverkusen FB Gebäudewirtschaft Hauptstrasse 101 51373 Leverkusen	
Architekt:	tr.architekten /architektur+landschaft/rössing-tillicke lars rössing dipl.-ing. architekt berd tillicke dipl.-ing. architekt + landschaftsarchitekt luderichstrasse 2/4 - 51105 köln tel. 0221 / 6200962 fax 0221 / 6160865 e-mail: info@tr.architekten.com	

Planungsphase:	Entwurf Variante 2				Ge.	ar
Planbezeichnung:	Lageplan/Grundrisse				M.	1:100
Plannummer:	148-3.01	Index	A	Datum 12.03.2015	Plangröße 92 x 52 cm	