
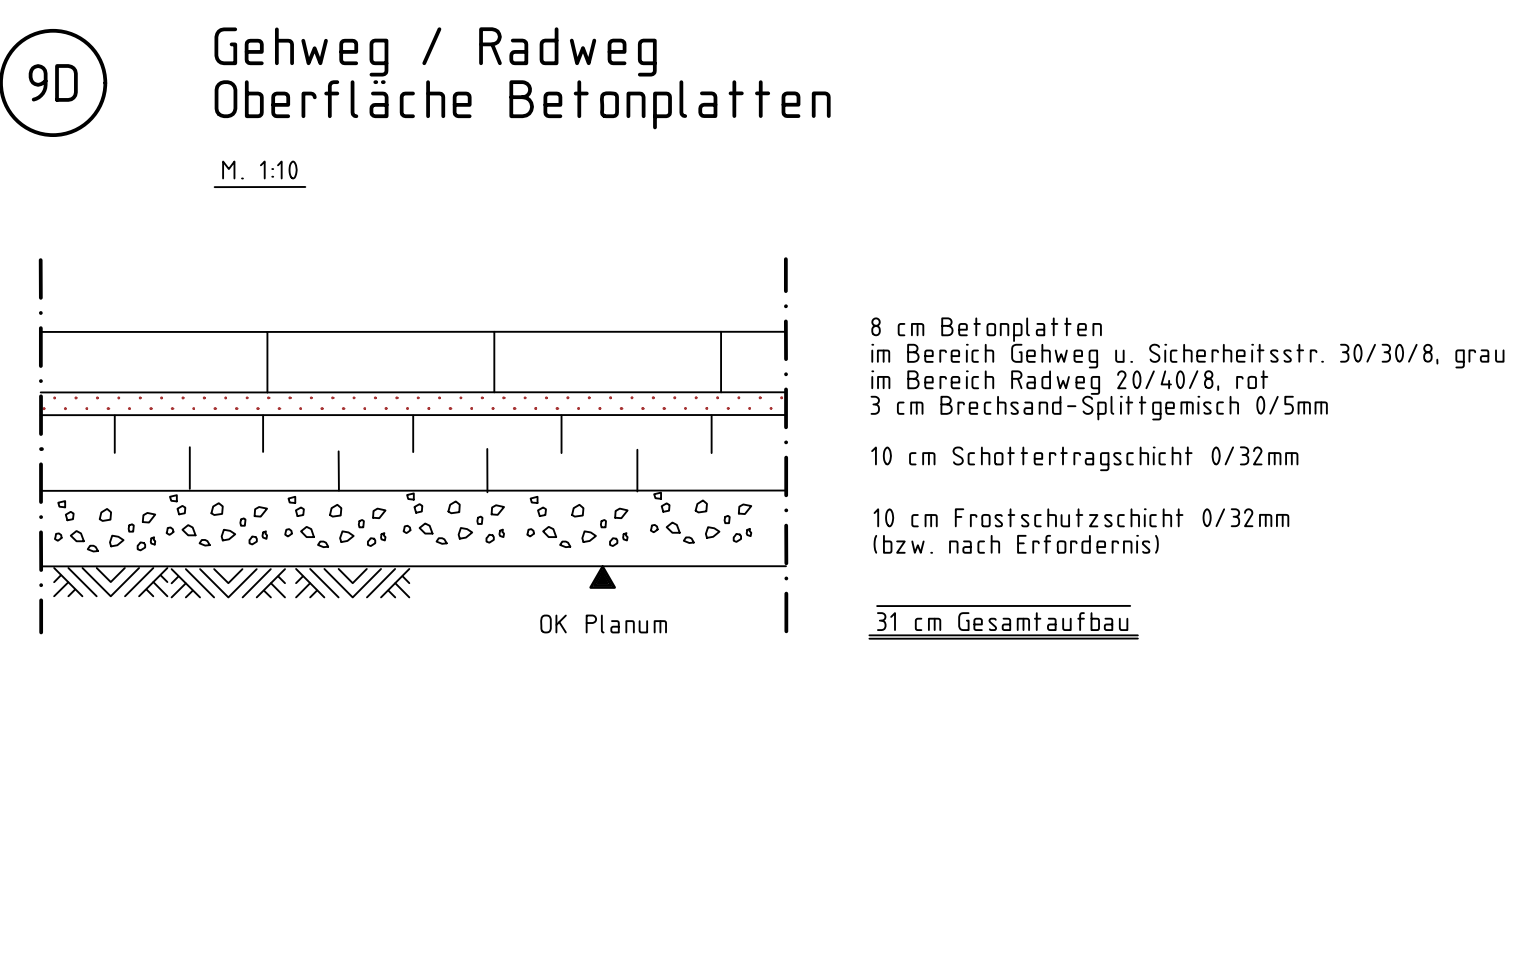
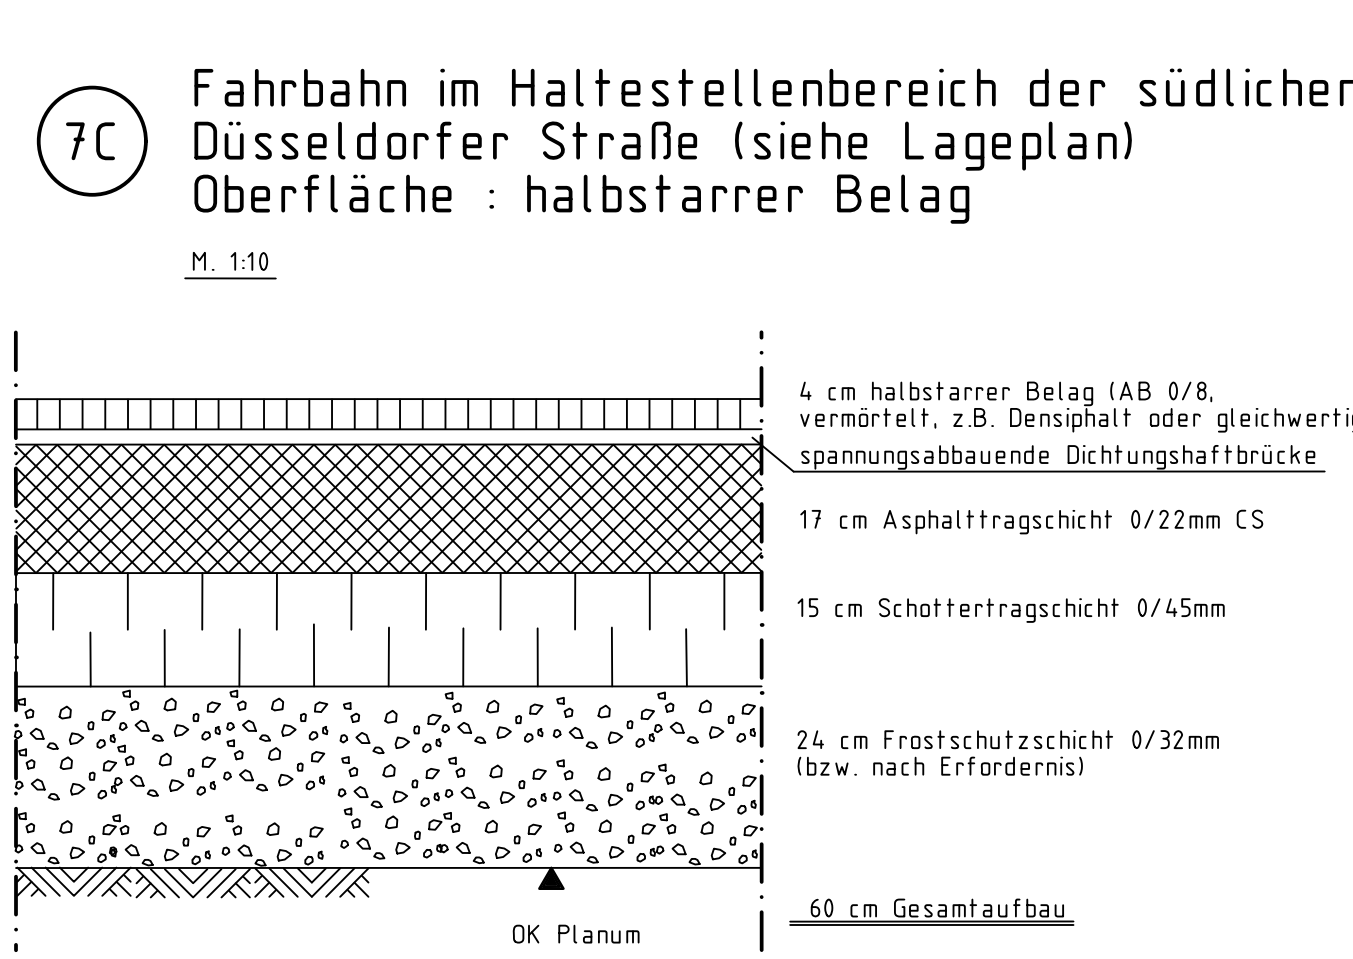
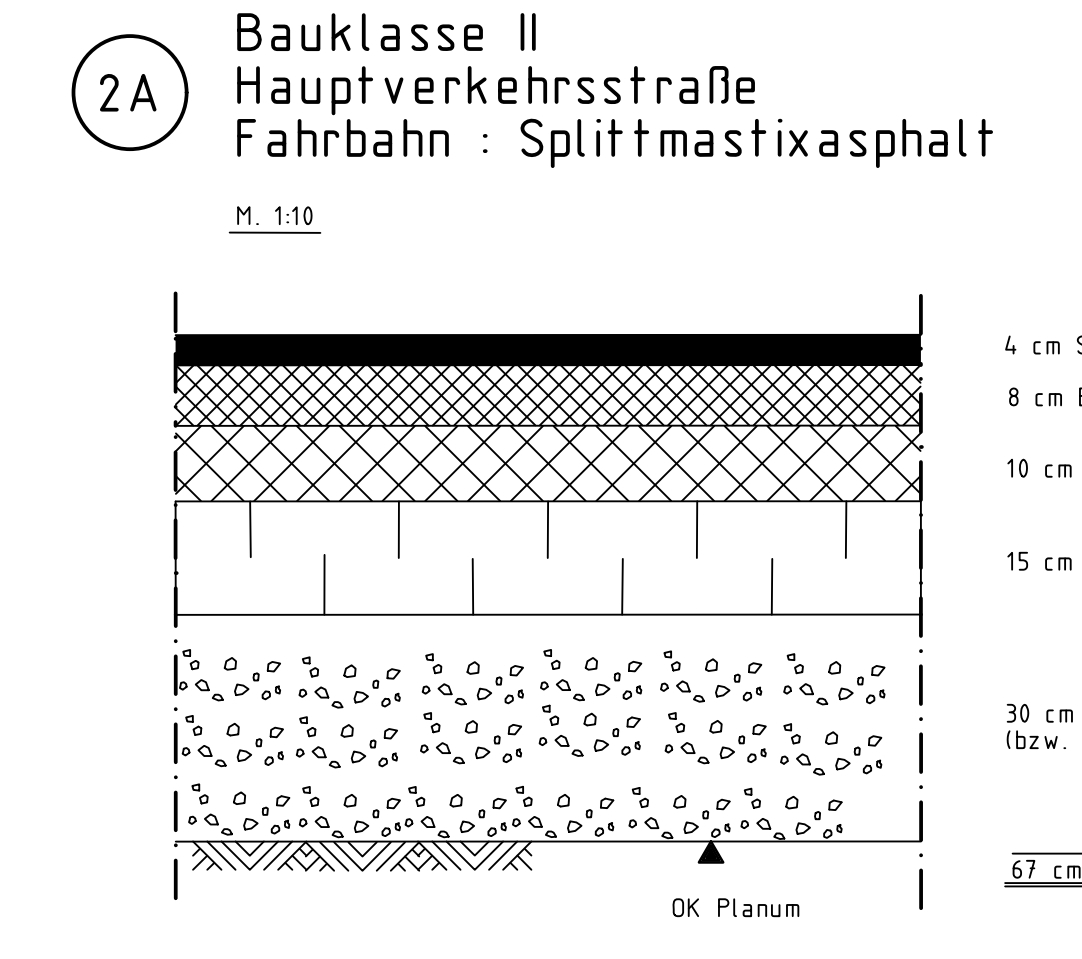
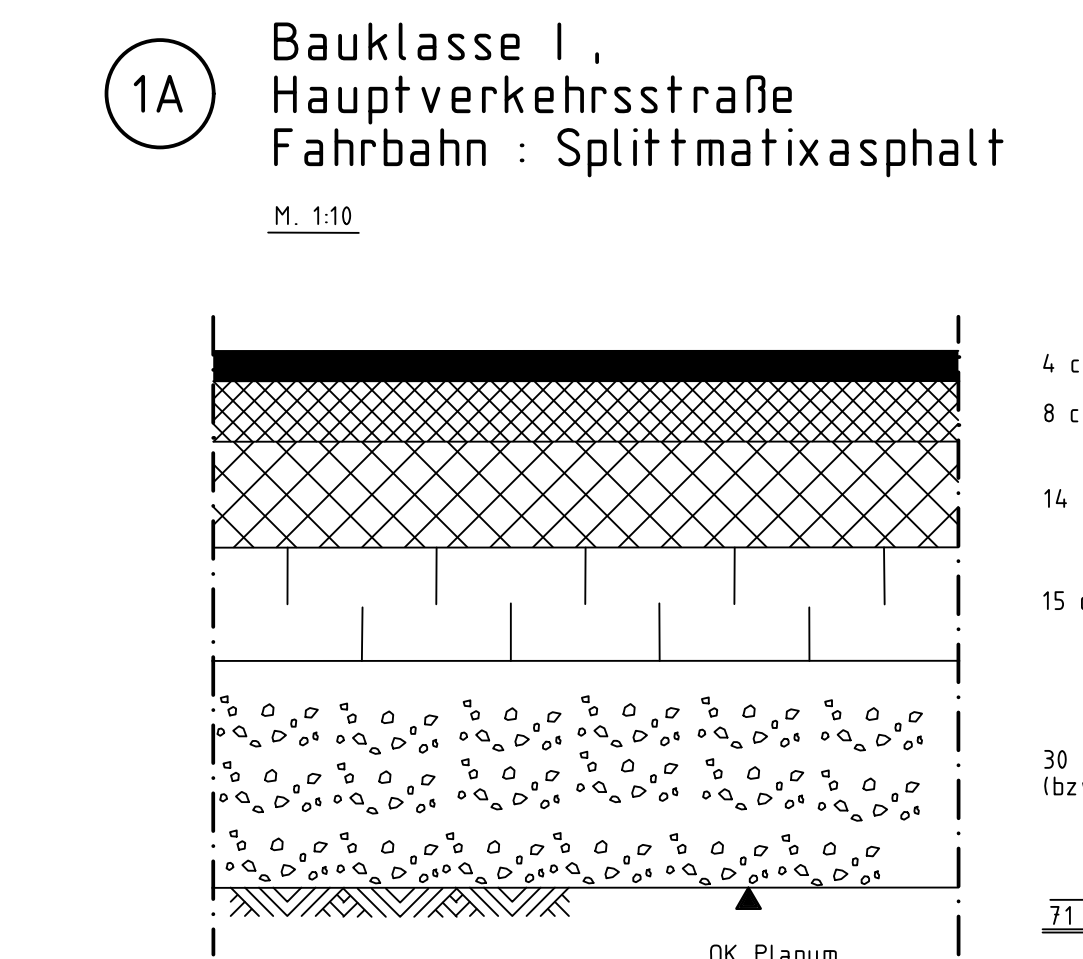
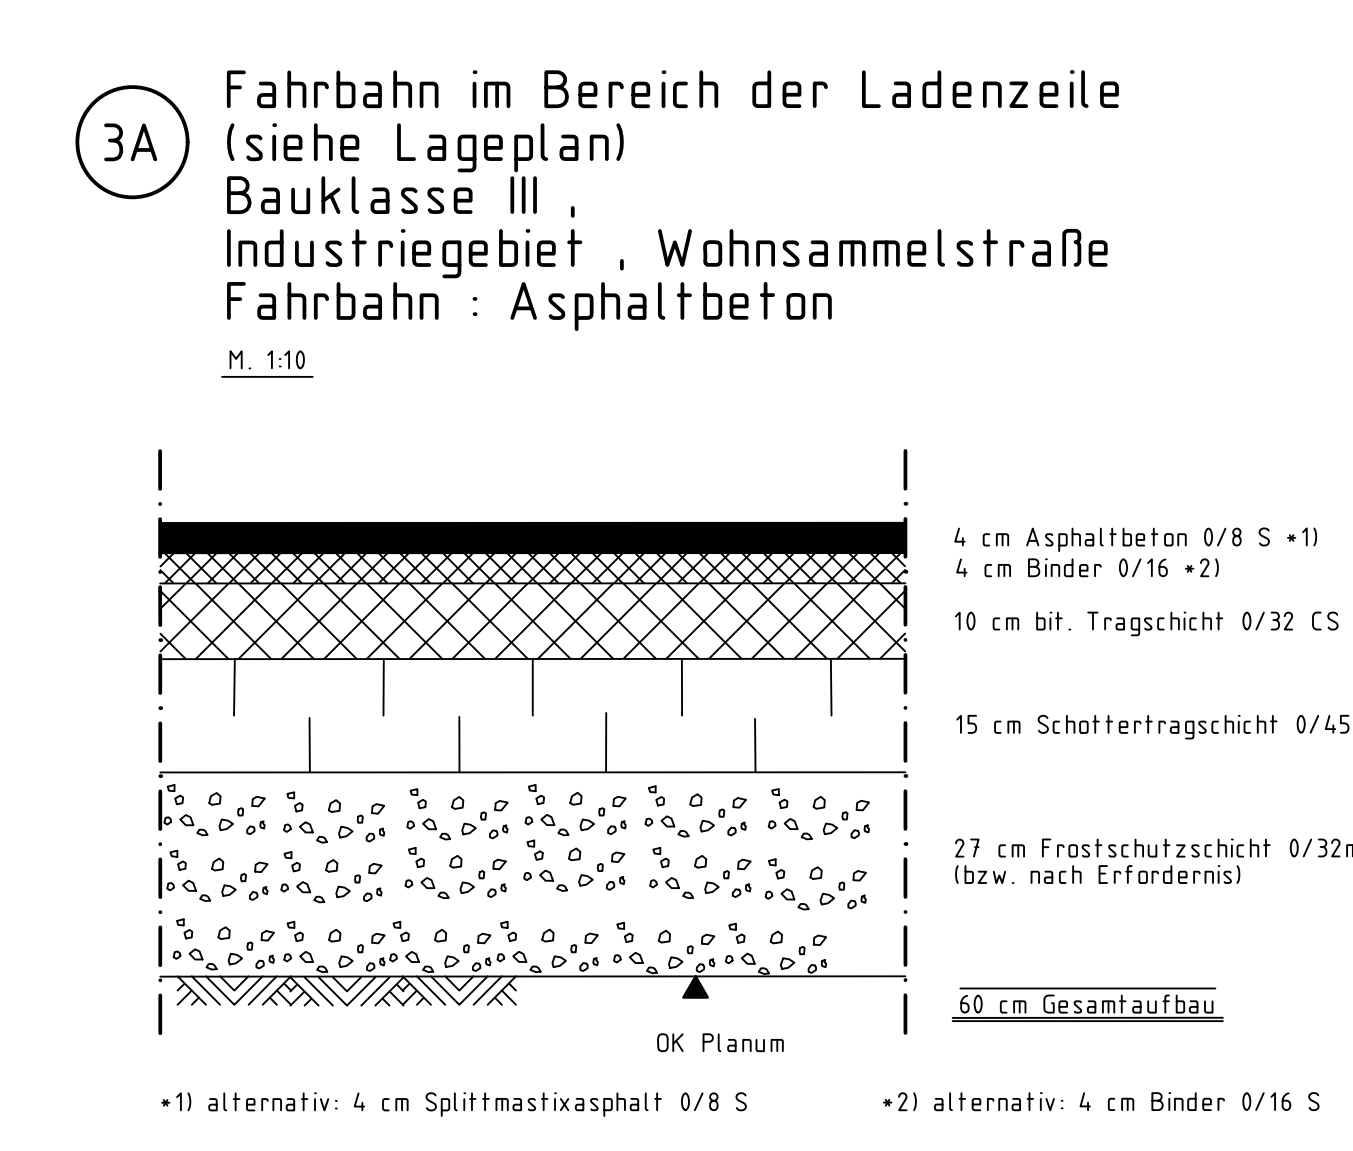
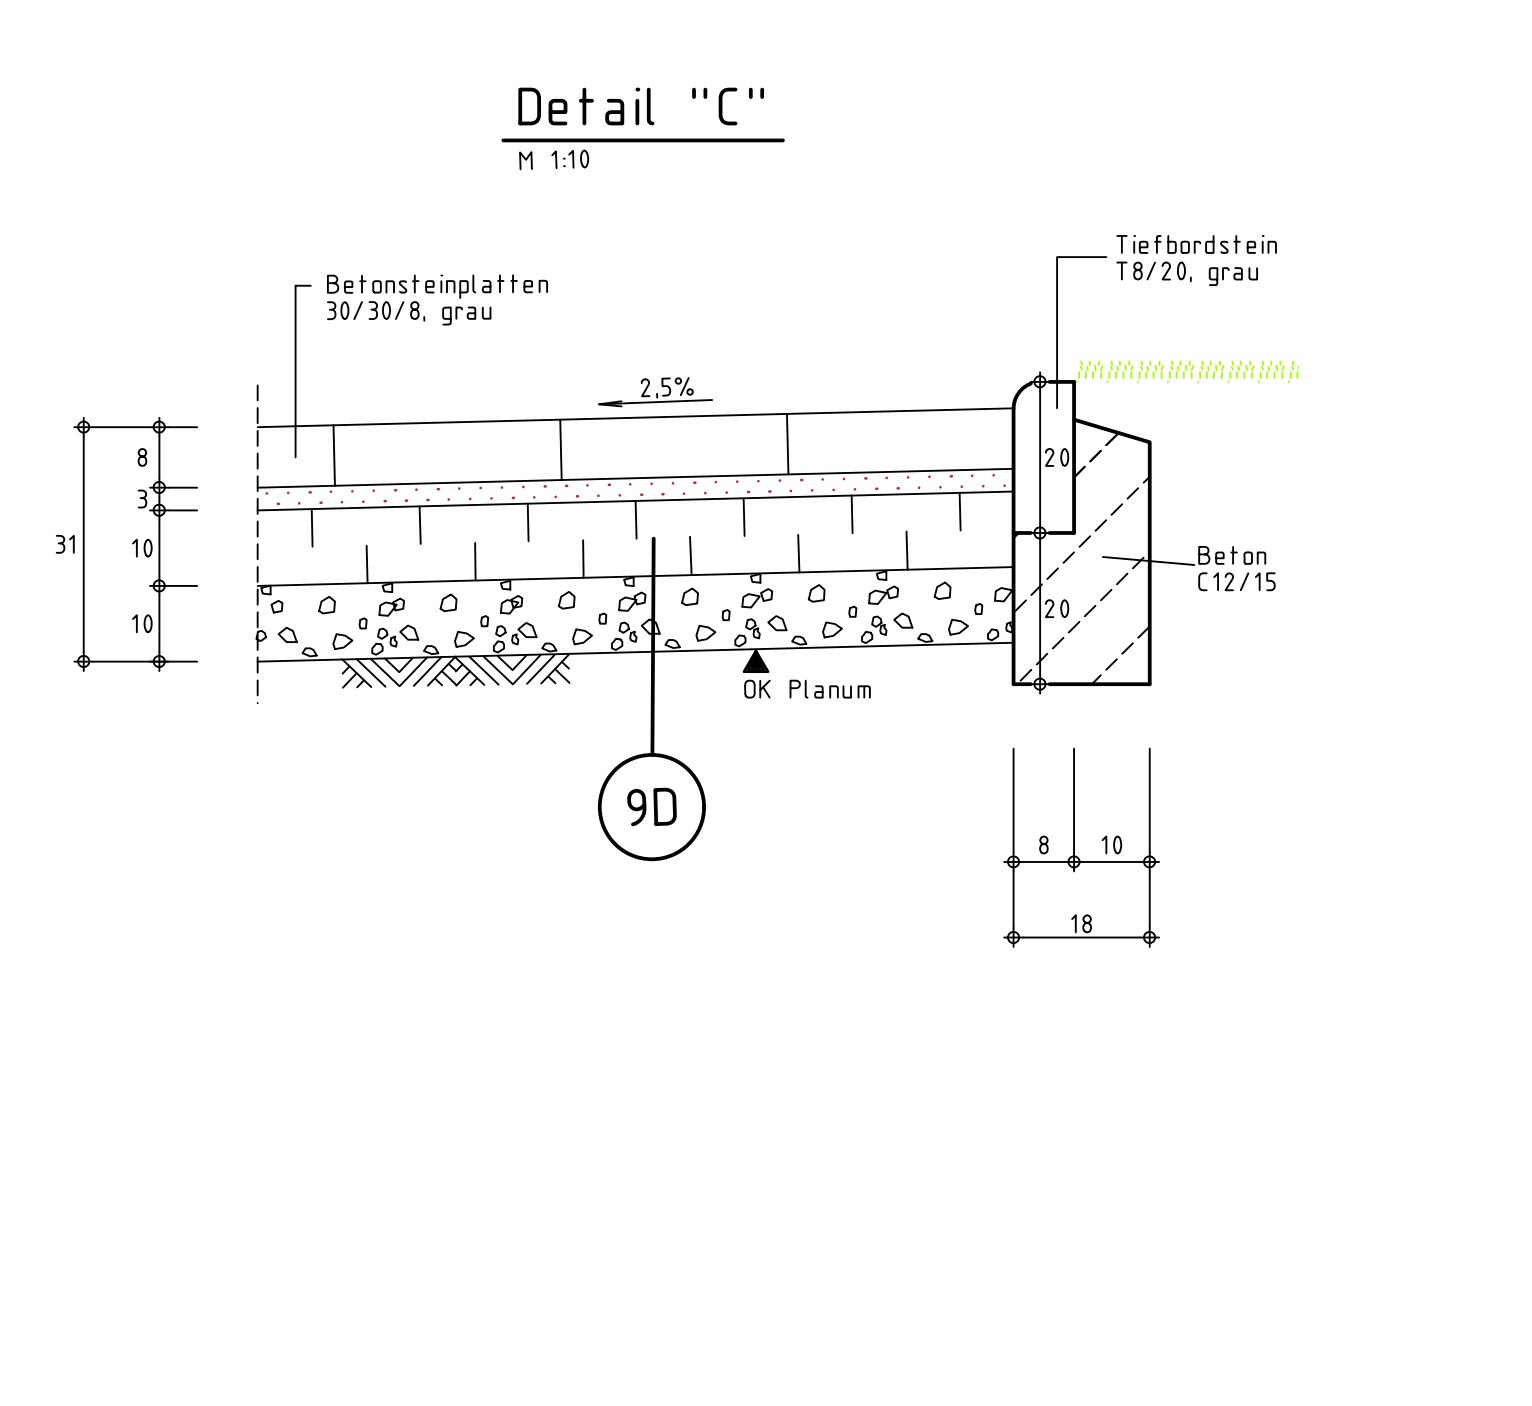
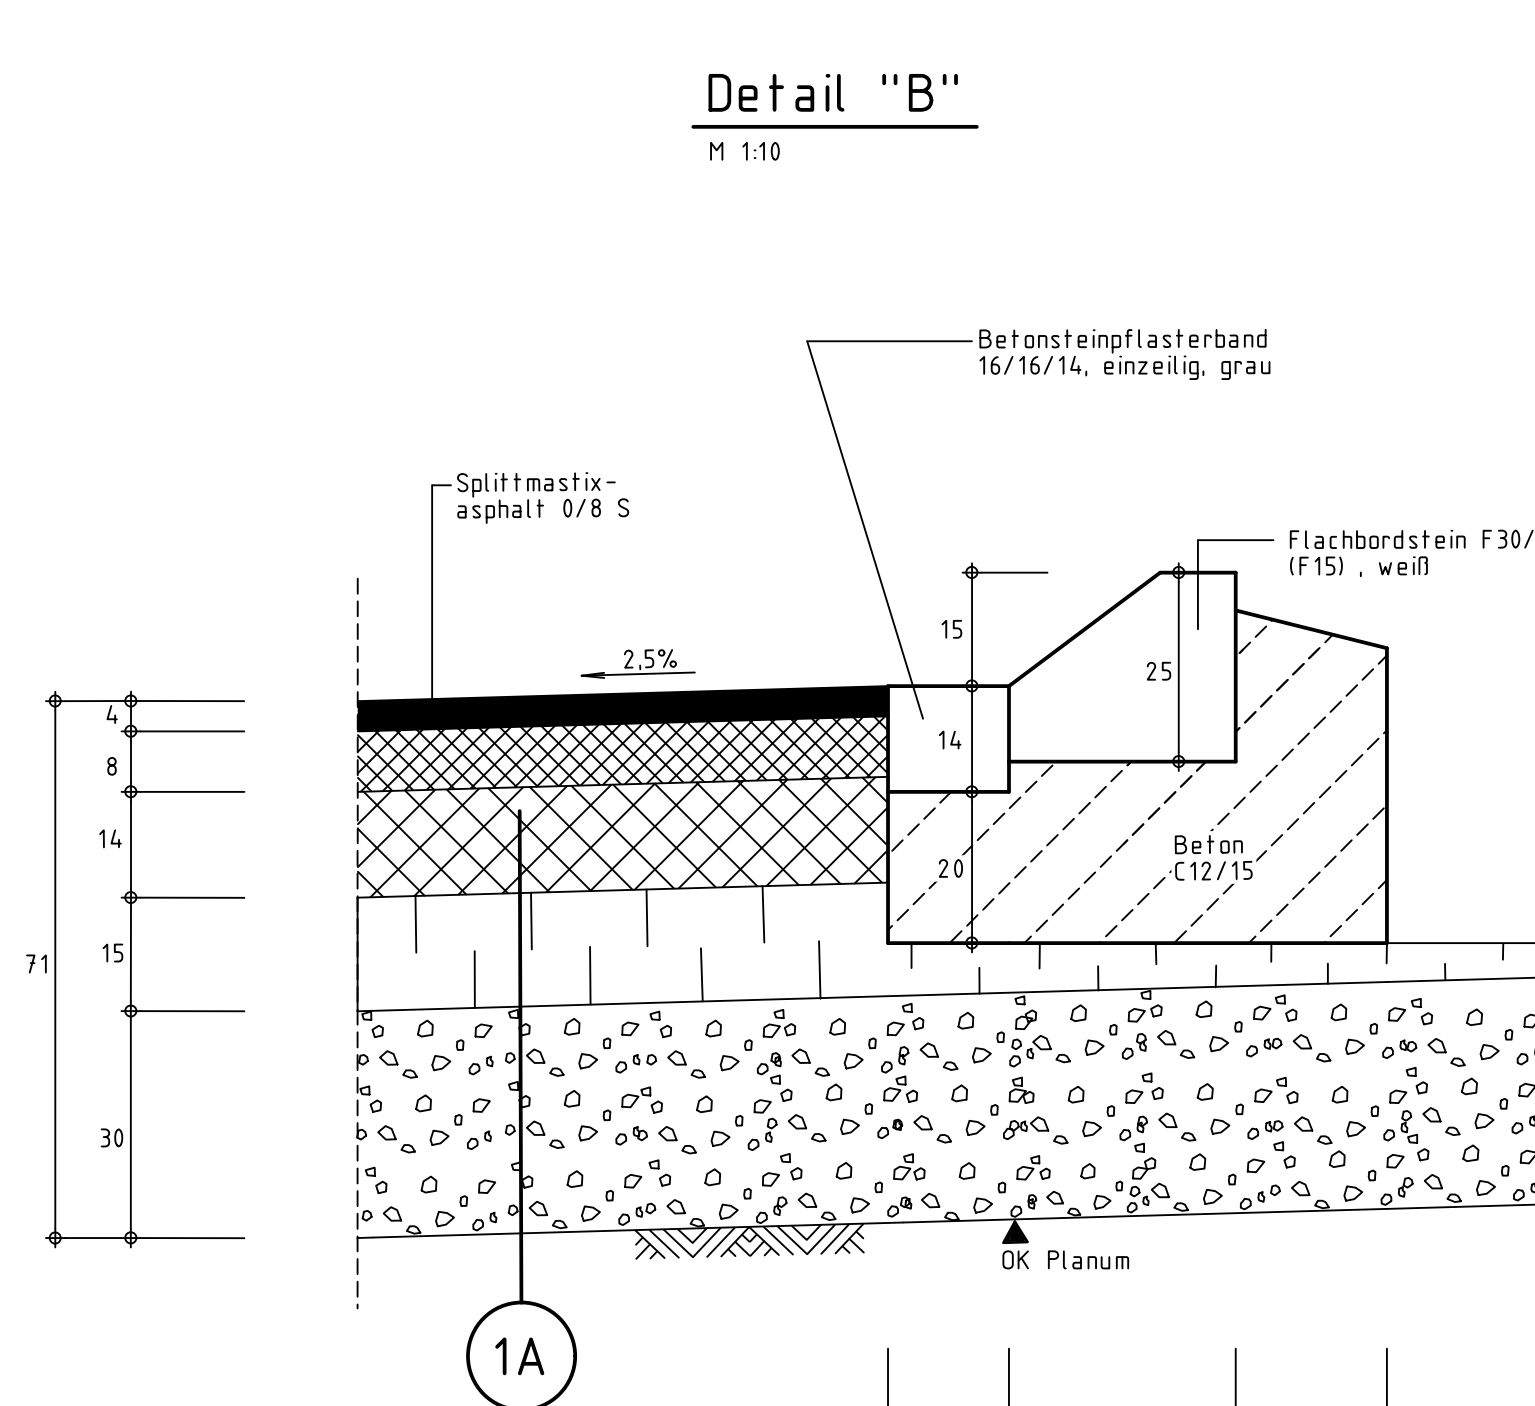
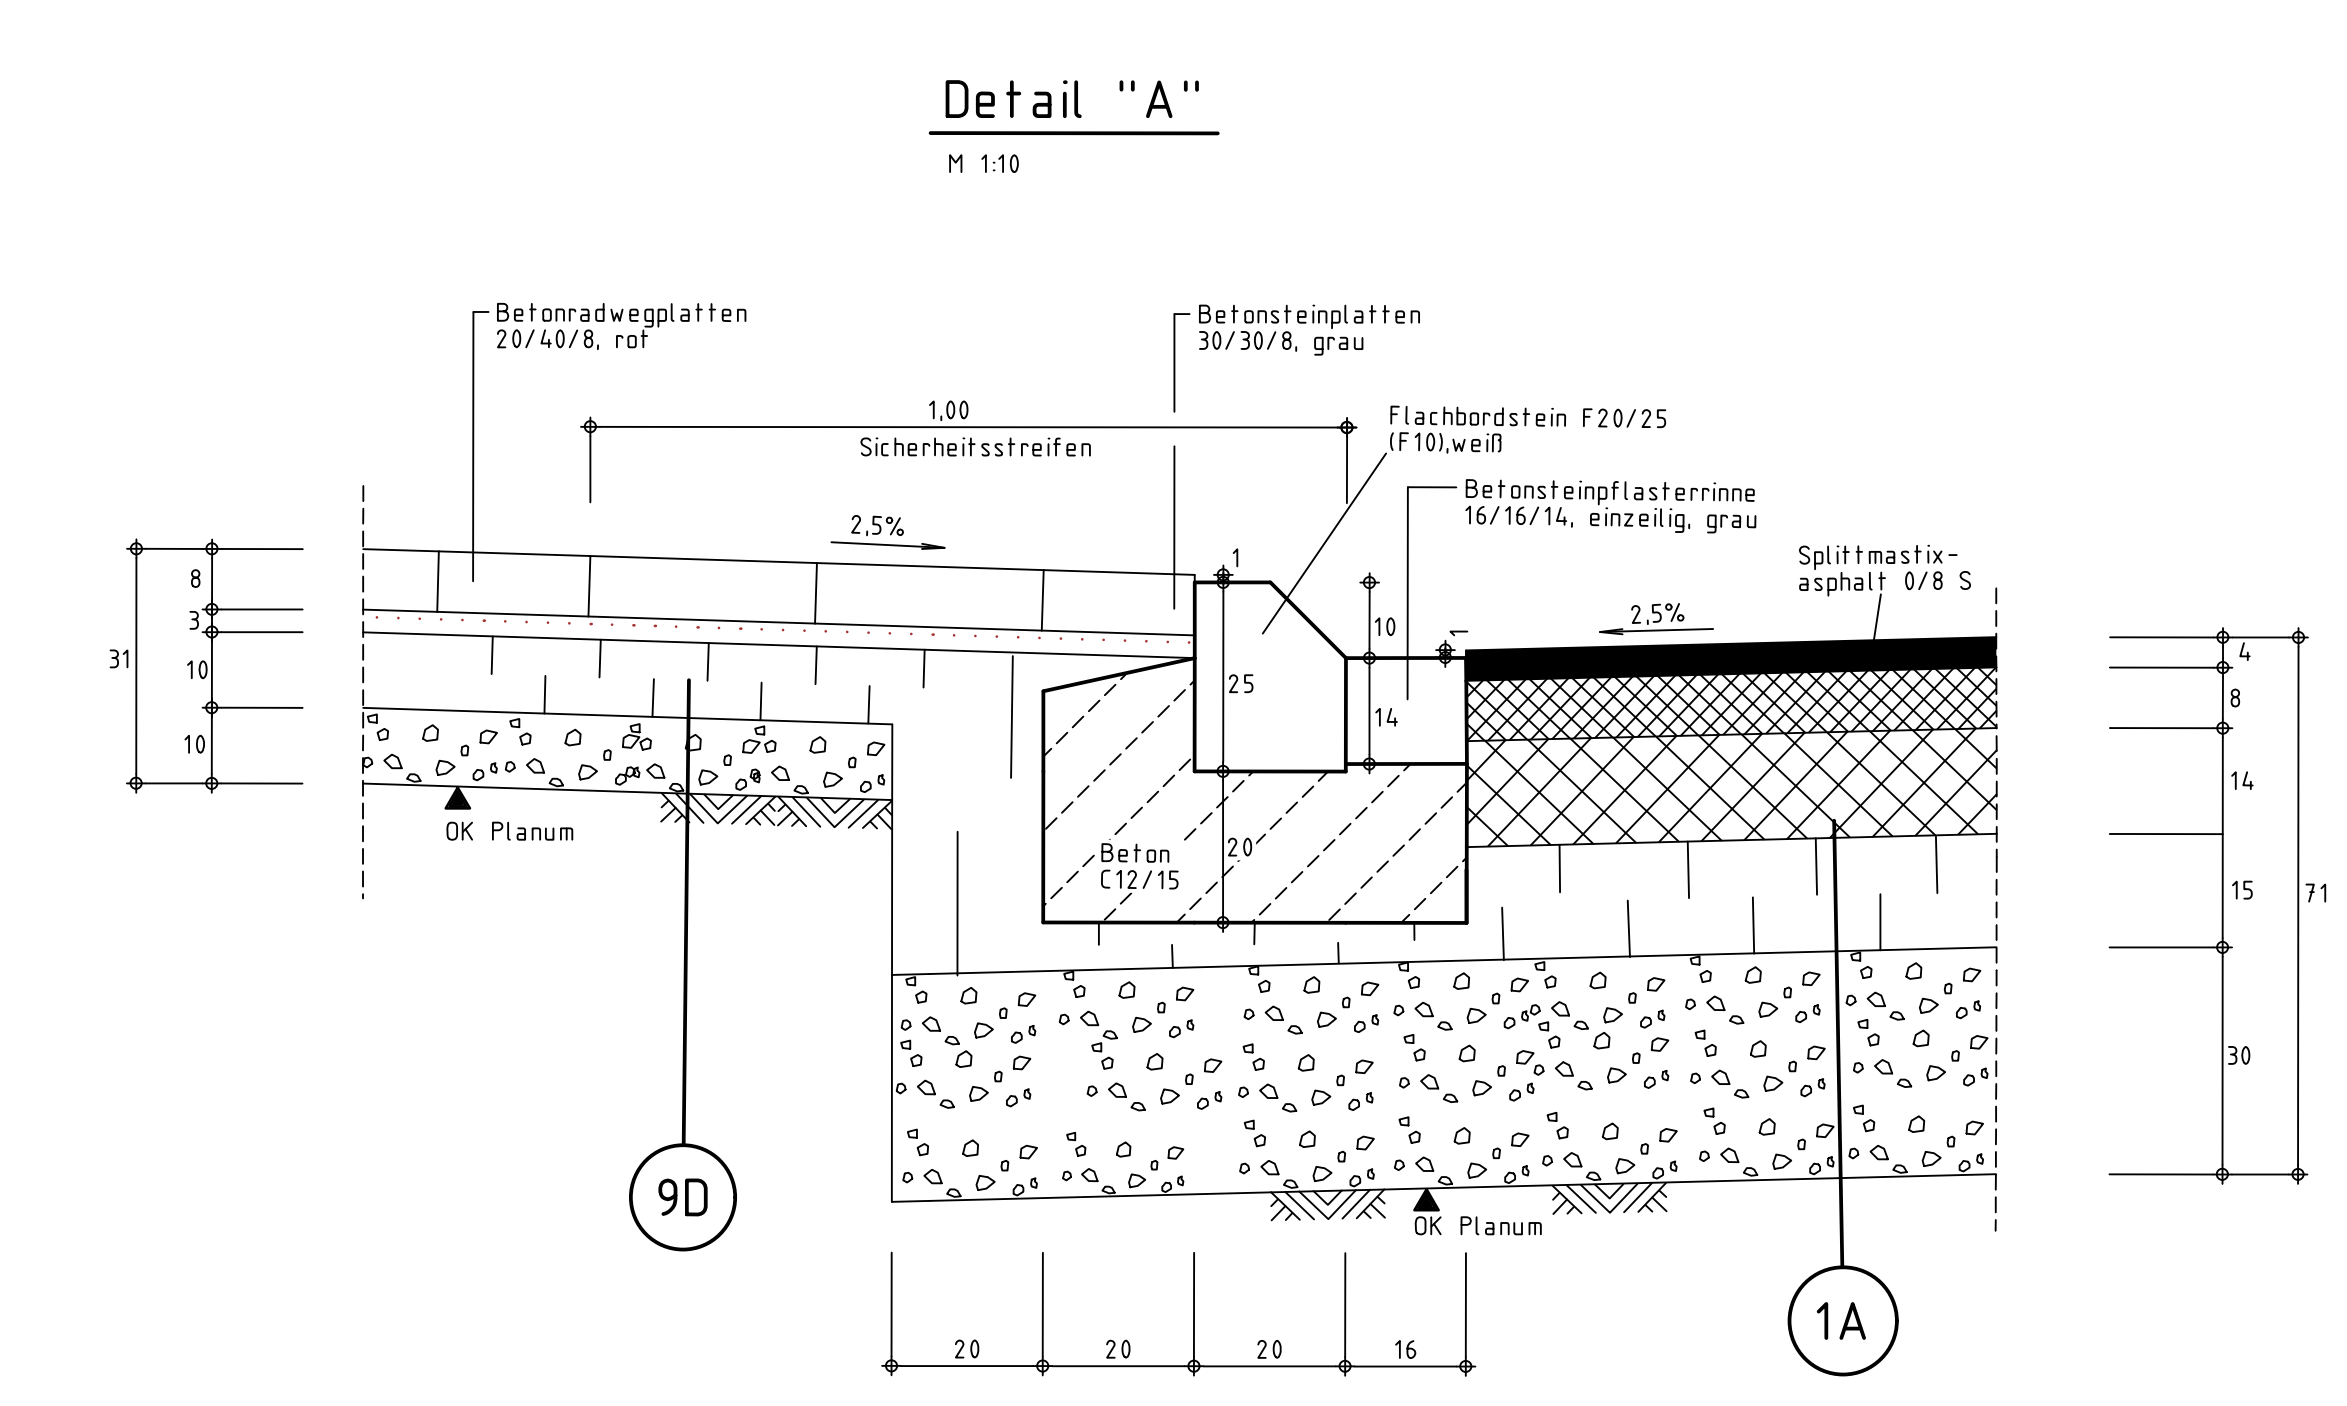


Regelquerschnitt 2-2

M 1:50

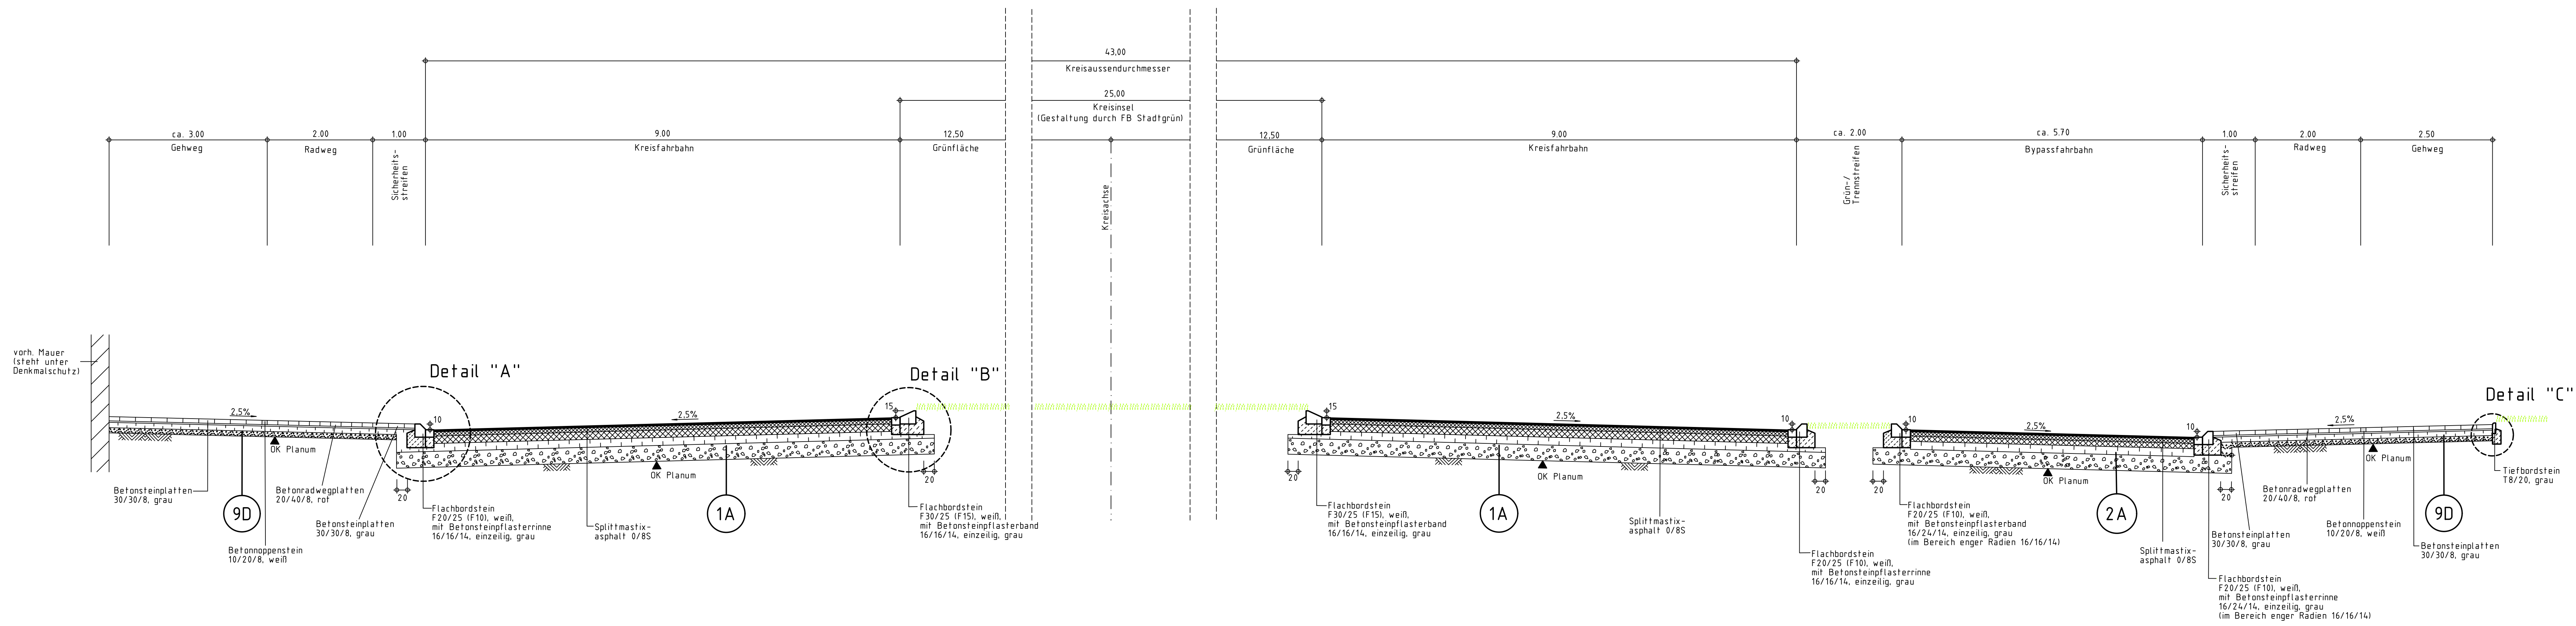

STADT LEVERKUSEN		Tiefbau	
Umbau Berliner Platz und Düsseldorfer Str. von Bruckensstr bis Berliner Platz		Maßstab	1 : 50/10
Regelquerschnitt 2-2 u. Details		Entwurf	11.09.2029
Dezernent		Fachbereichsleiter	Abteilungsleiter
Mas	11.09.2029	Ged	11.09.2029
660 7059 2029		27 02 09	2029
Anlage		02.09.0	