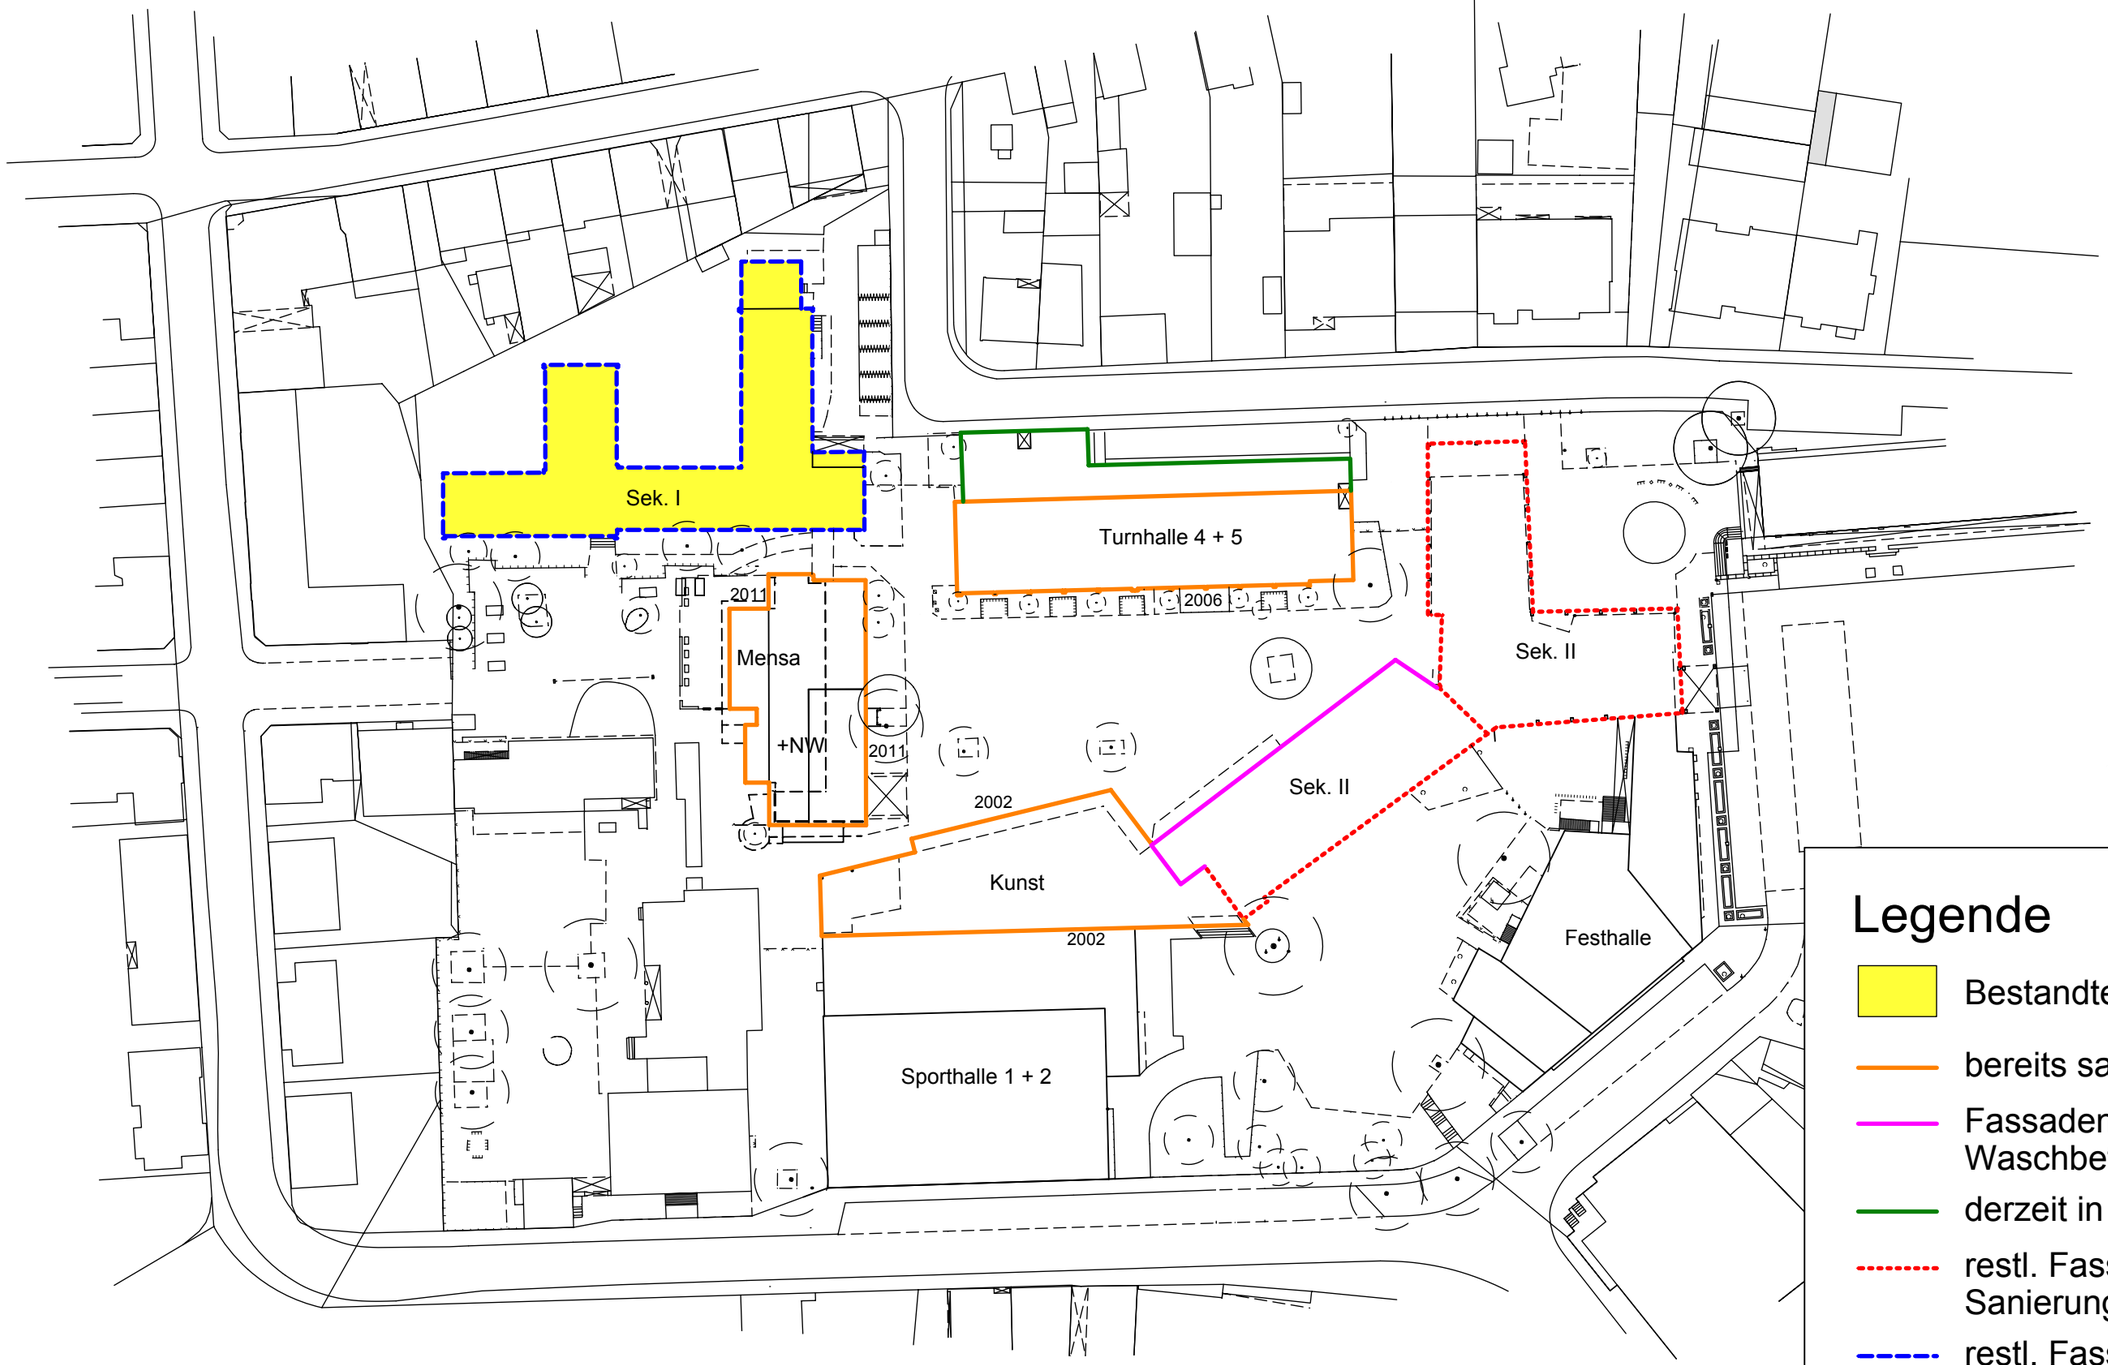

Legende

- Bestandteil der Vorlage
- bereits saniert
- Fassadensanierung Waschbeton 2013
- derzeit in der Sanierung
- restl. Fassade Sek. II Sanierung 2017 / 2018
- restl. Fassade Sek. I Sanierung 2015 / 2016

Landrat-Lucas Gymnasium, Lev-Opladen			Lageplan
Stand:	März 2015	Maßstab: 1:1000	
Planhersteller:	Stadt Leverkusen, Fachbereich Gebäudewirtschaft		