WESTANSICHT

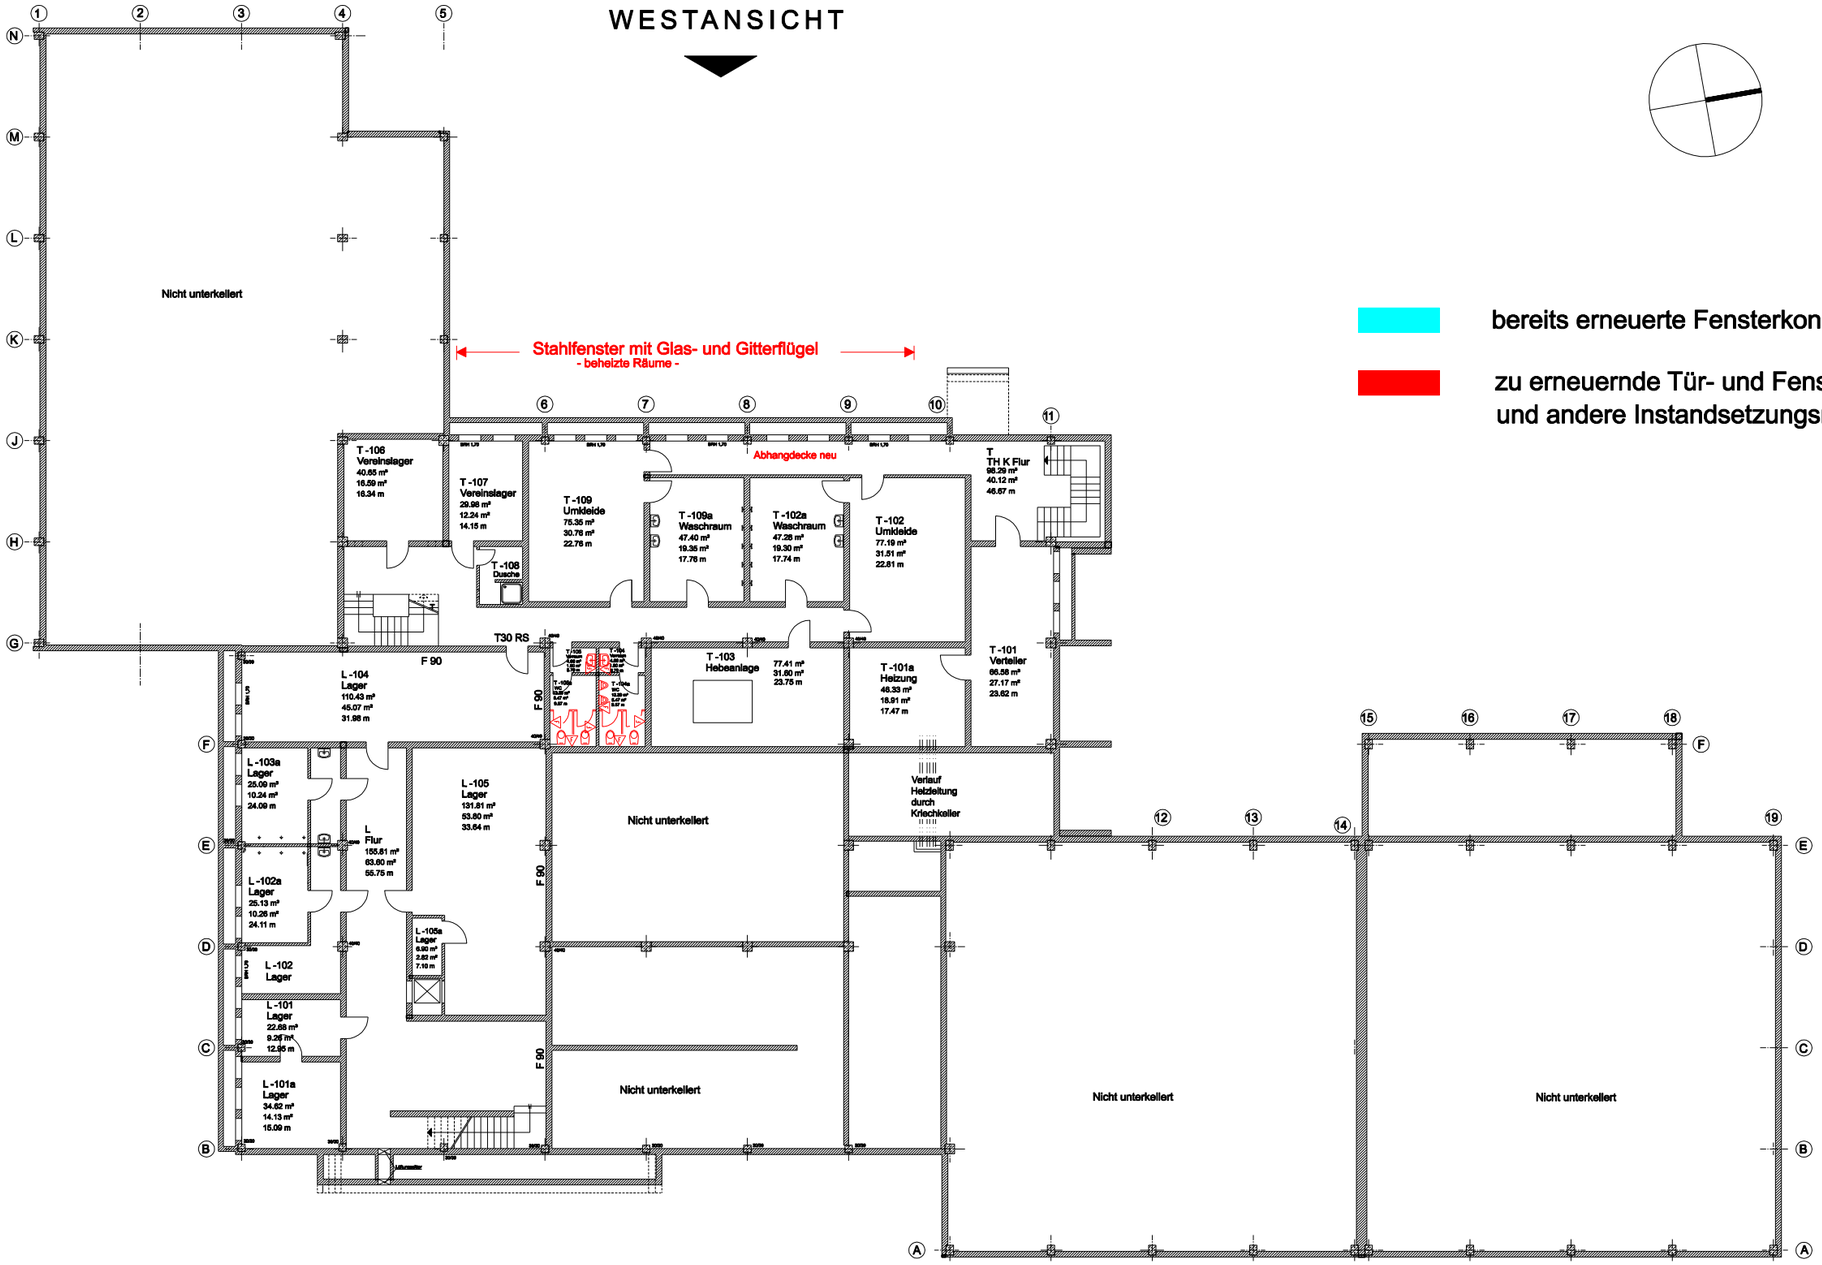

SÜDANSICHT

NORDANSICHT

OSTANSICHT

bereits erneuerte Fensterkonstruktionen

zu erneuernde Tür- und Fensterkonstruktionen
und andere Instandsetzungsmaßnahmen

KÜCHENTRAKT - UNTERGESCHOSS

Bauherr:

Stadt Leverkusen
Fb. Gebäudewirtschaft
Postfach 101140, 51311 Leverkusen
Hauptstrasse 101, 51373 Leverkusen
Internet: www.leverkusen.de

Gebäudebezeichnung / Adresse:
Gesamtschule Käthe-Kollwitz
Küchentrakt
Elbestraße 25, 51371 Leverkusen-Rheindorf

Planinhalt:
Erneuerung Fenster / Sonnenschutz
Grundriss UG

Index:	Datum:	Bearb.:	Art der Änderung:
a			
b			
c			

Objektnummer:	Datum:	Bearbeitung:
	02.09.2014	Krö / Weigelt
Plannummer: B-01	Index: -	Maßstab: 1 : 250
		Blattformat: DIN A3