


Vorhabenbezogener Bebauungsplan V 27/I

"Rheindorf Nord - zwischen Elbestraße, Insterstraße und Königsberger Platz"

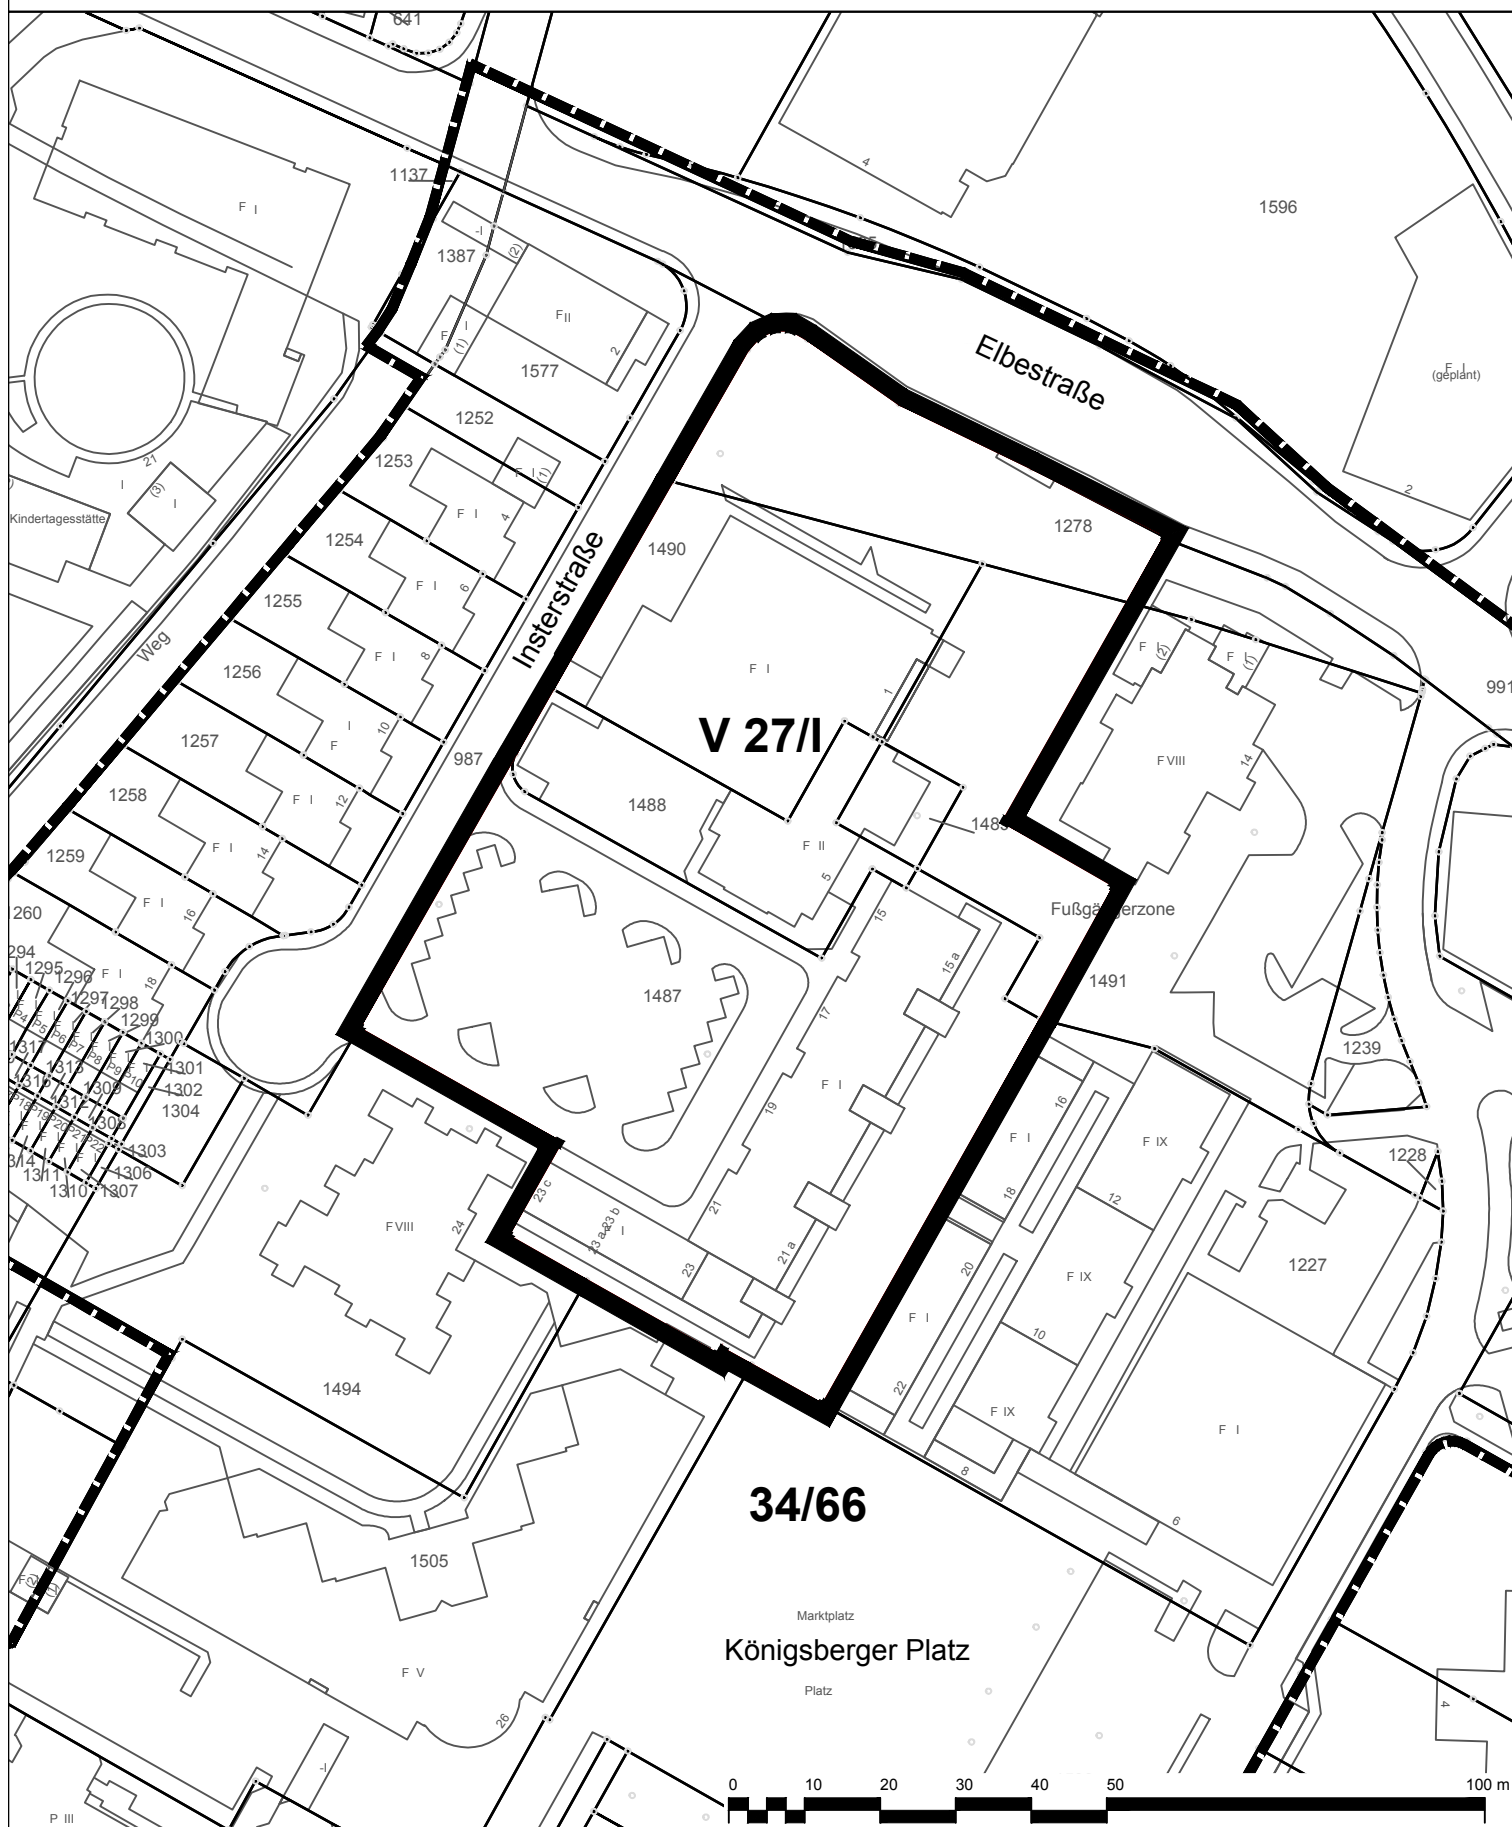

— Geltungsbereich des vorhabenbezogenen Bebauungsplanes V 27/I
 "Rheindorf Nord - zwischen Elbestraße, Insterstraße und
 Königsberger Platz"

- - - Geltungsbereich des Bebauungsplanes Nr. 34/66
 "Königsberger Platz" (rechtskräftig seit 03.08.1968)

Stadt Leverkusen Fachbereich Stadtplanung

Projekt: Vorhabenbezogener Bebauungsplan V 27/I

"Rheindorf Nord - zwischen Elbestraße, Insterstraße und Königsberger Platz"

Maßstab 1:1000 Stand: April 2015

Abt.: 613 Sachbearbeitung:

Bearb./CAD:

Zuletzt gespeichert am: 22.04.2015

G:\613\Zeichner\Zeichnungen\BPläne\V_27_I_Rheindorf_Nord_Königsberger_Platz_Insterstr\01_BPlan\Königsberger Platz_Anlagen.dwg

