


von: H&S
 Projekt: RATHAUSGALERIE
 Ort: LEVERKUSEN
 Auftraggeber: R&S
 Datum: 26.11.2005
 Zeichnung: RS_02c_04_1/100
 Autor: Jürgen Klippinger

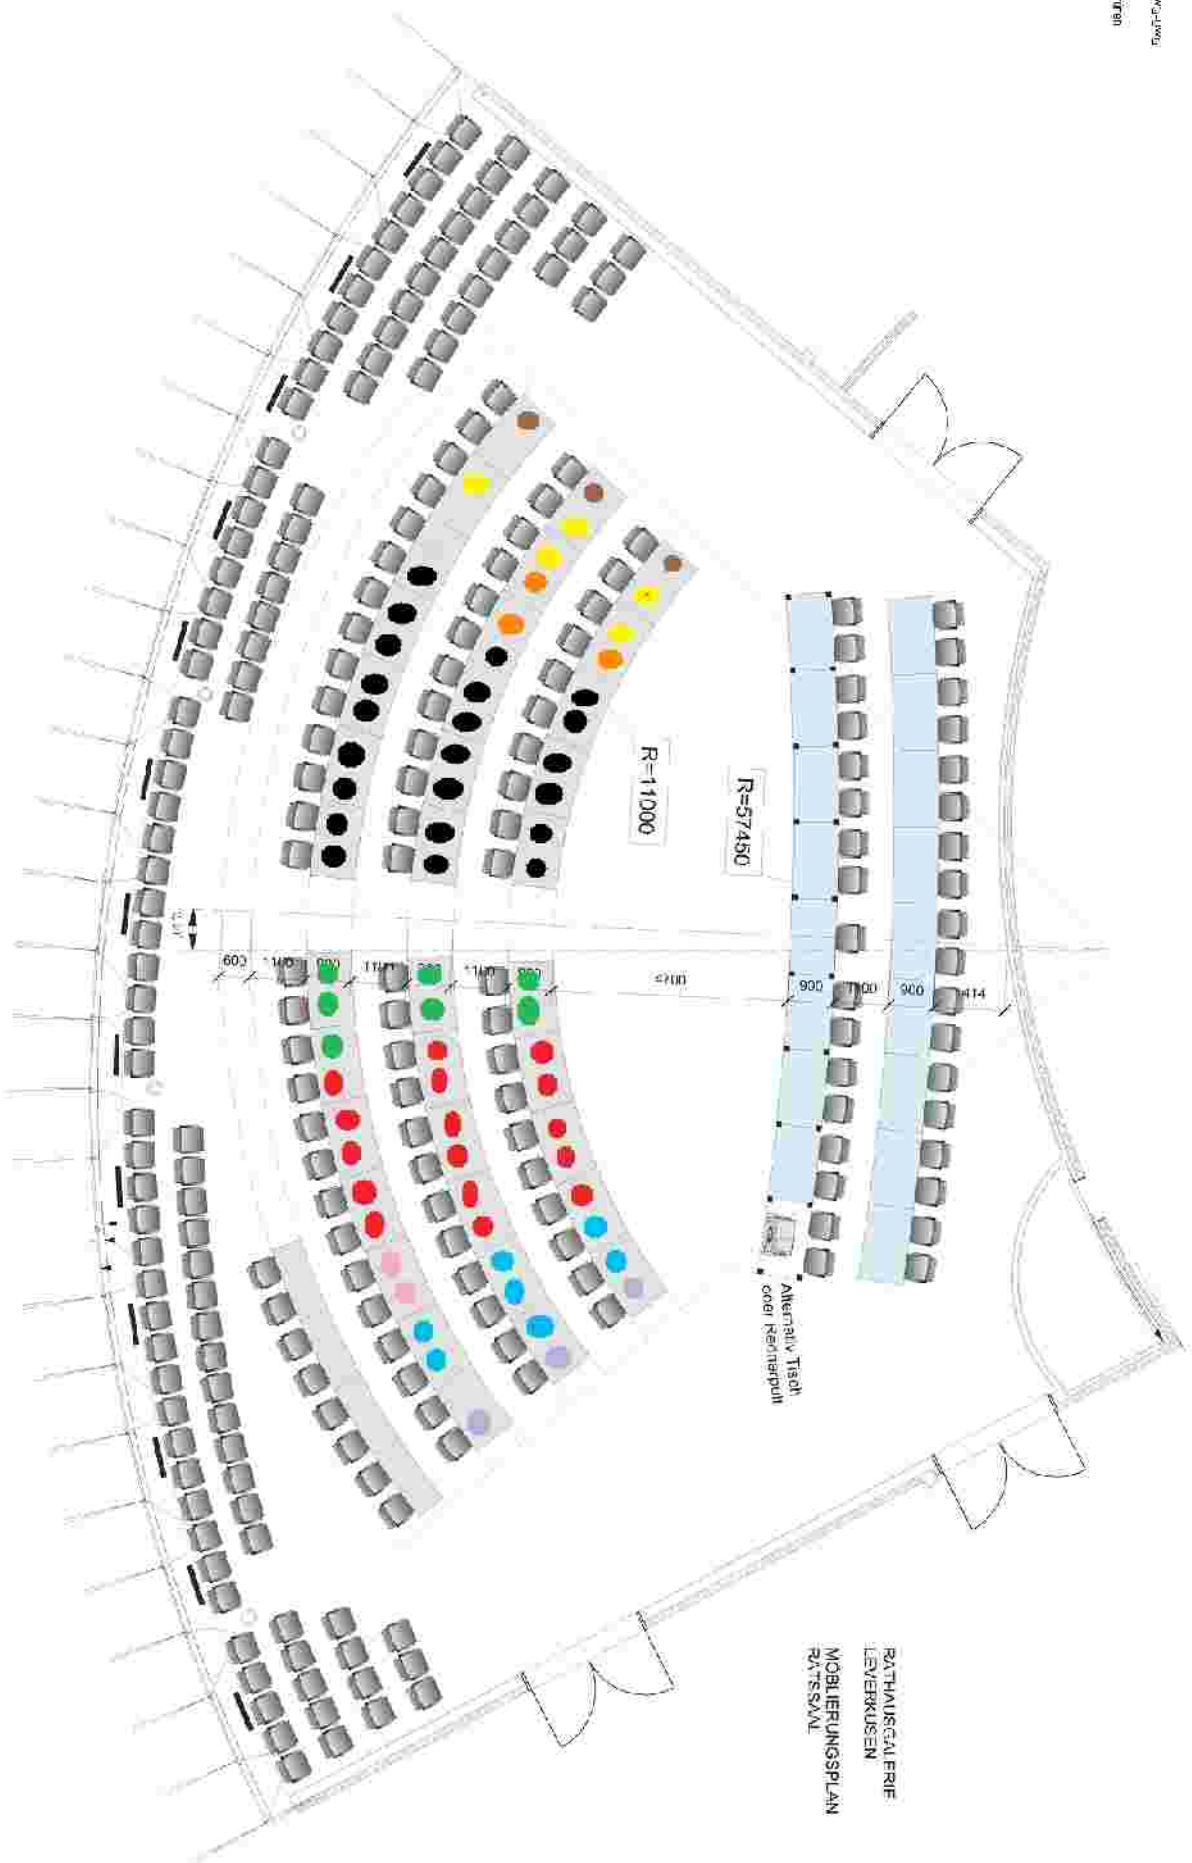

RATHAUSGALERIE
 LEVERKUSEN
 MOBILIERUNGSPLAN
 RATSZAAL