


Vorentwurf Gestaltungsplan - Anlage 2

M 1:1000

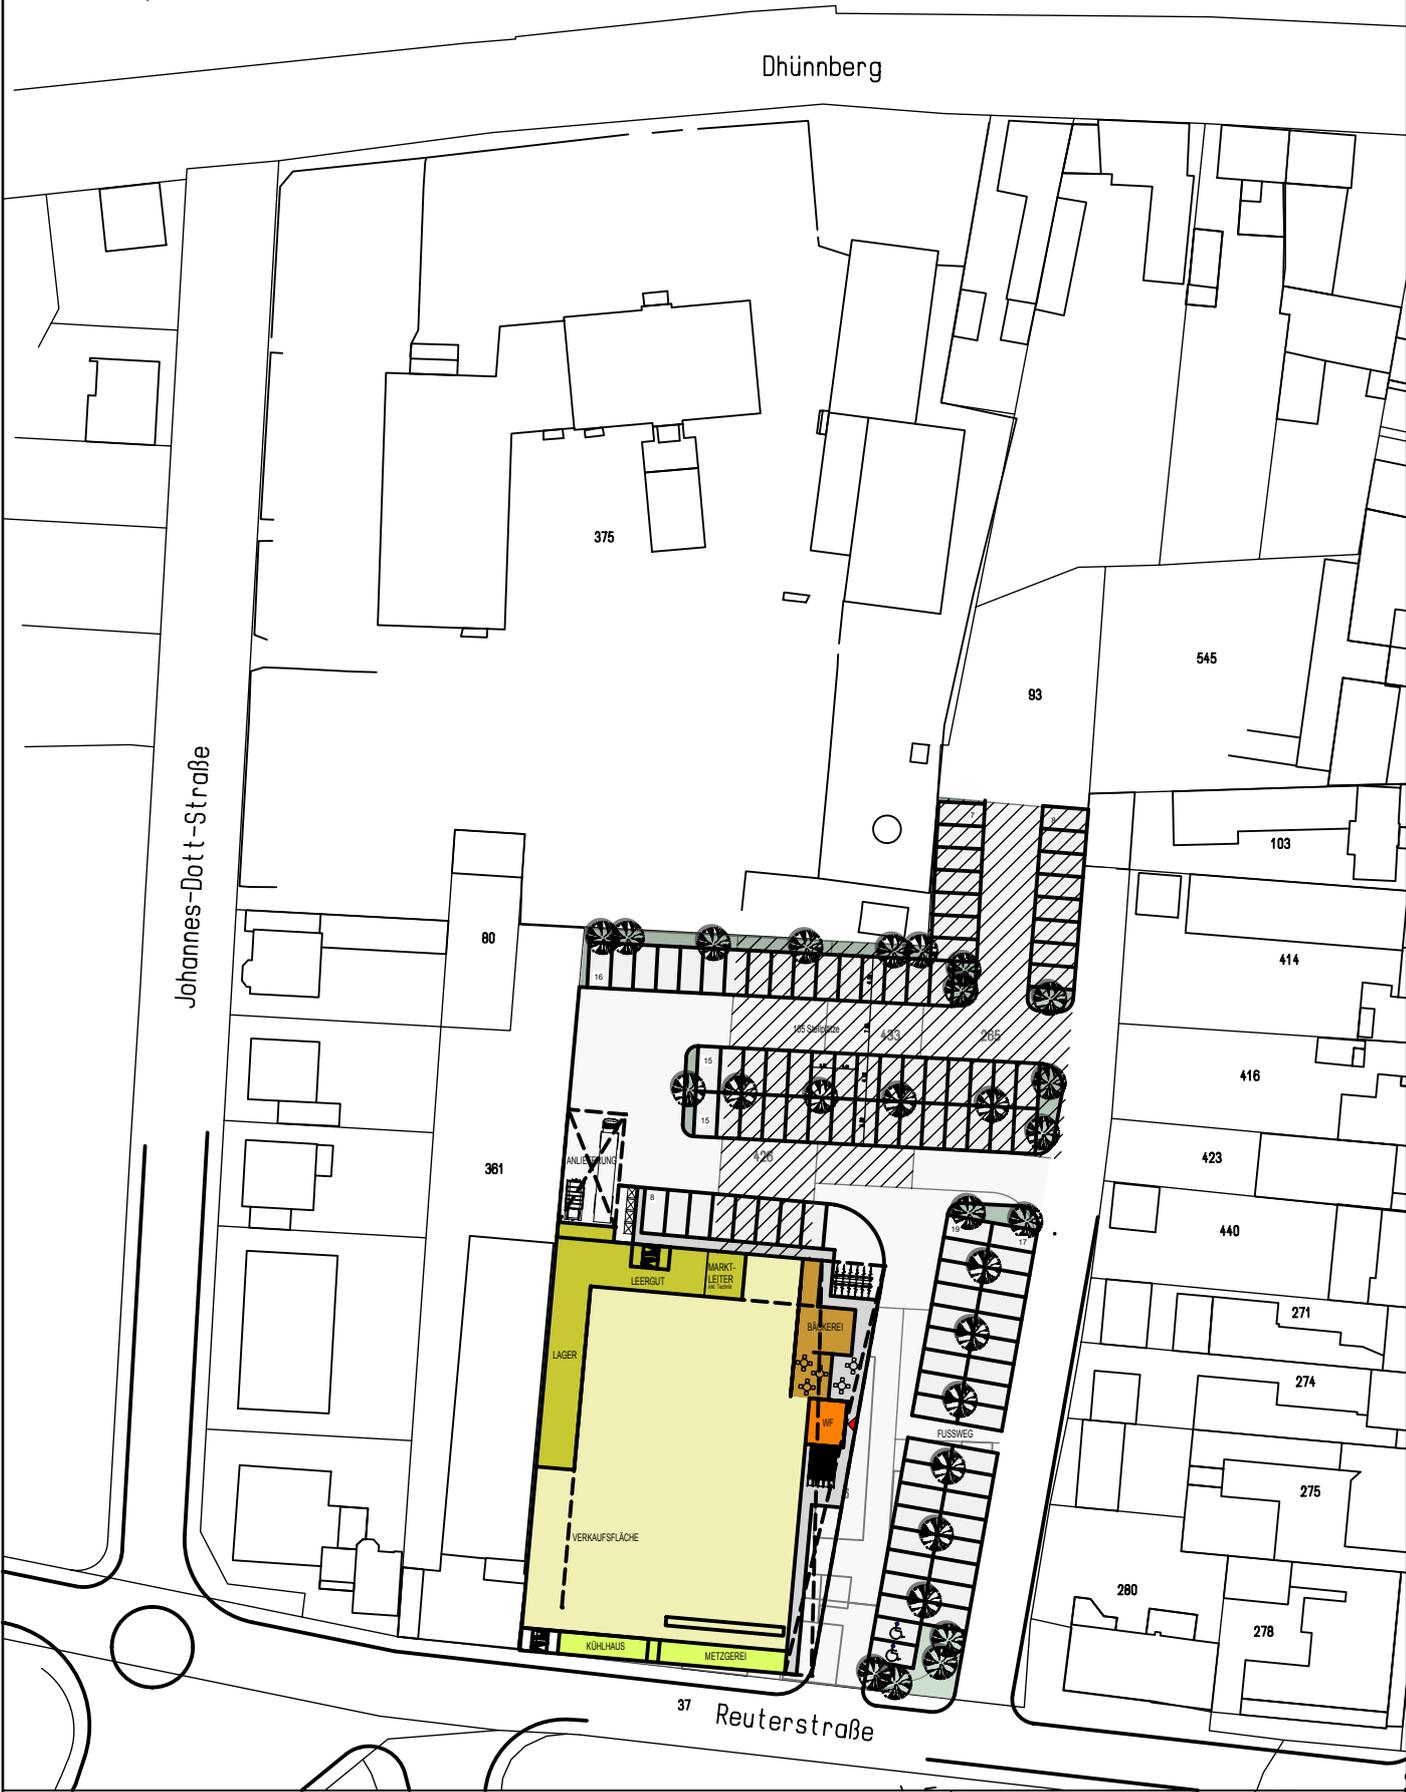

 Heutiger umzunutzender Schulgarten(Schulwiese)

ARCHITEKT
 **ottensarchitekten**
ottens dielen gemmer

OttensArchitekten GmbH
Röderbroich 9 Hof-Hof
41155-2 Korschenbroich

tel.: 02161 / 64721
fax: 02161 / 642856
info@ottensarchitekten.de

DATUM	07.05.2015
BEARB.	MD/SMvT
BL.-GR.	DIN A4
Intern	42