




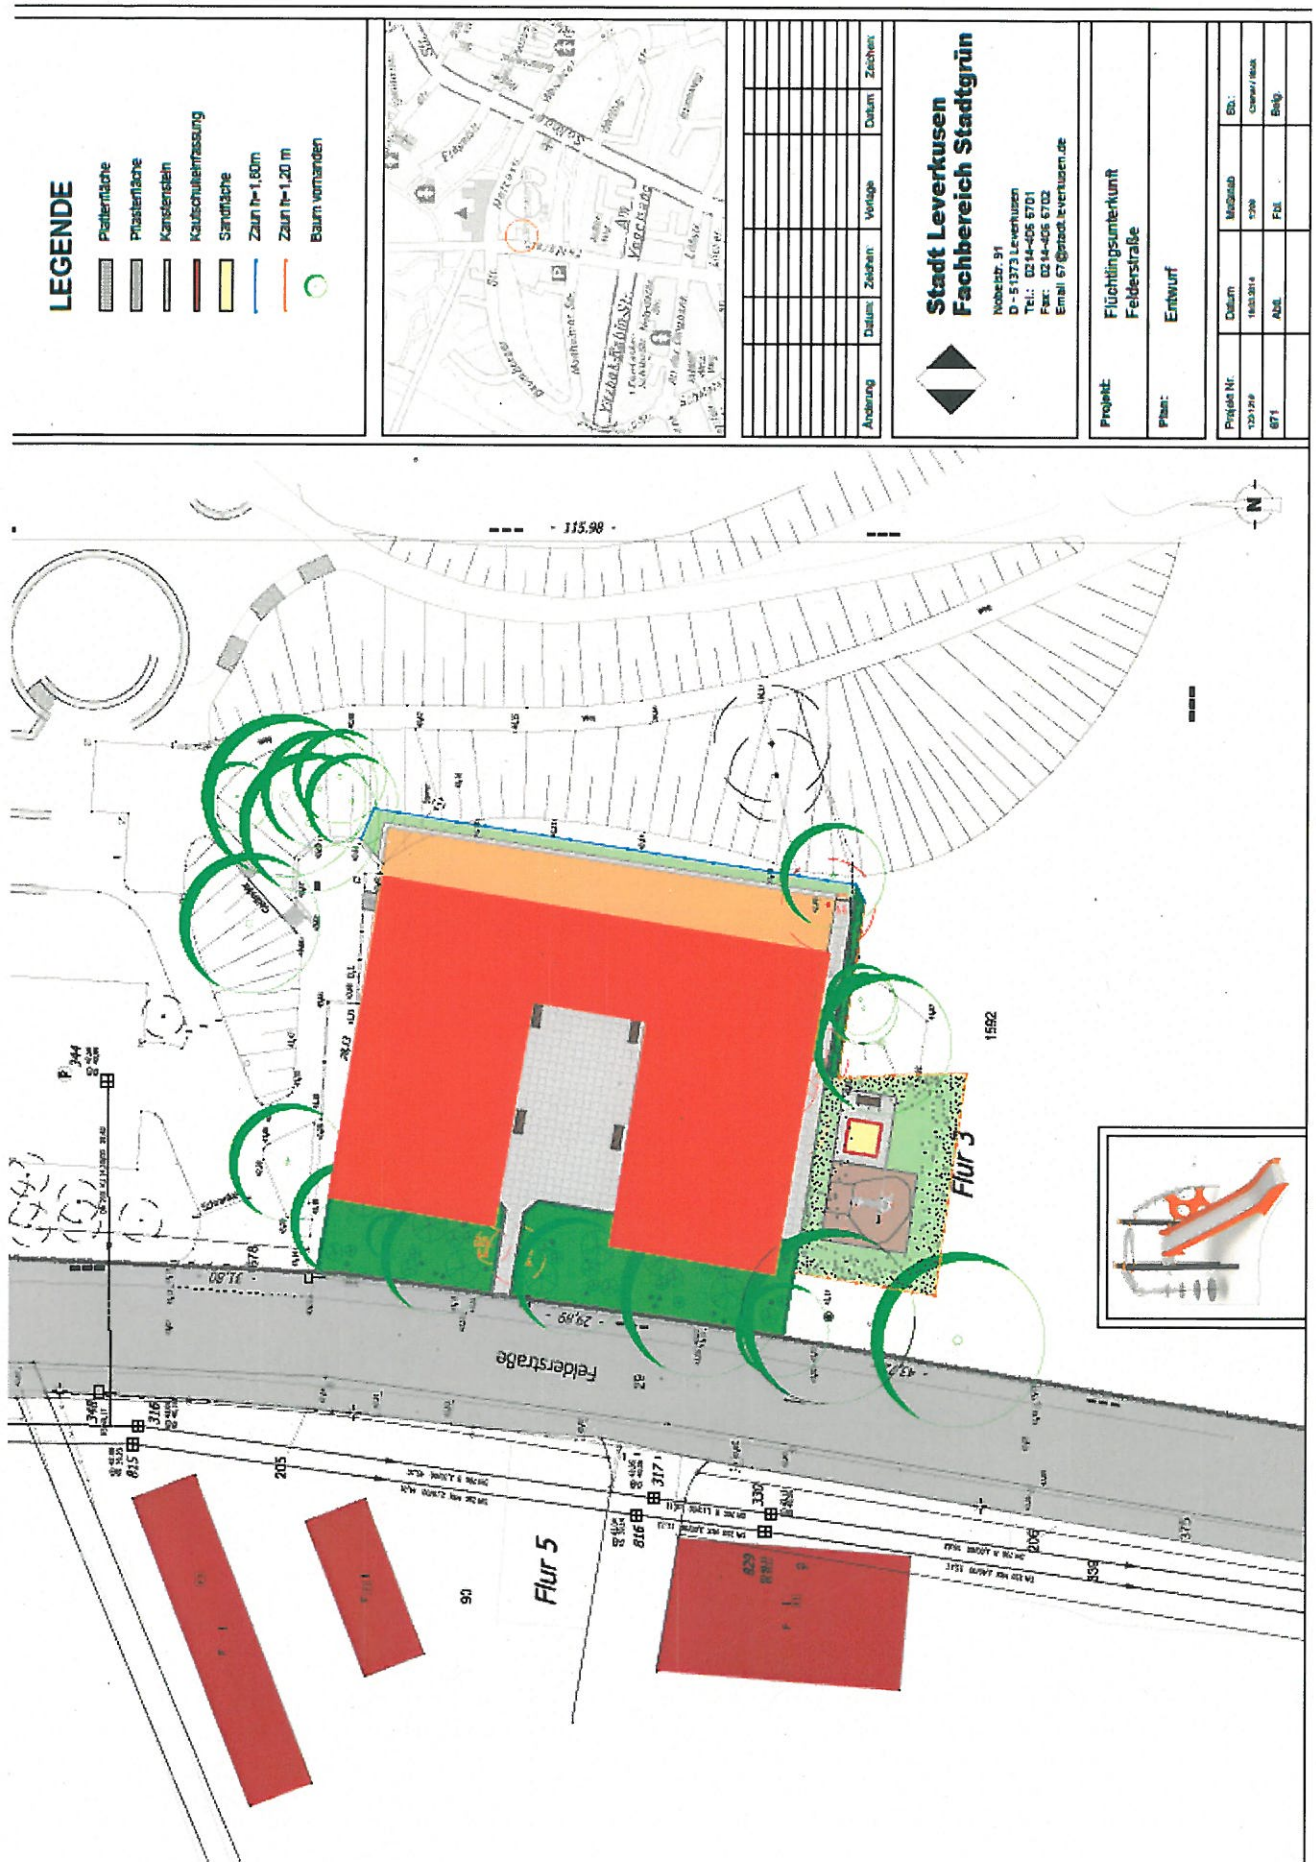

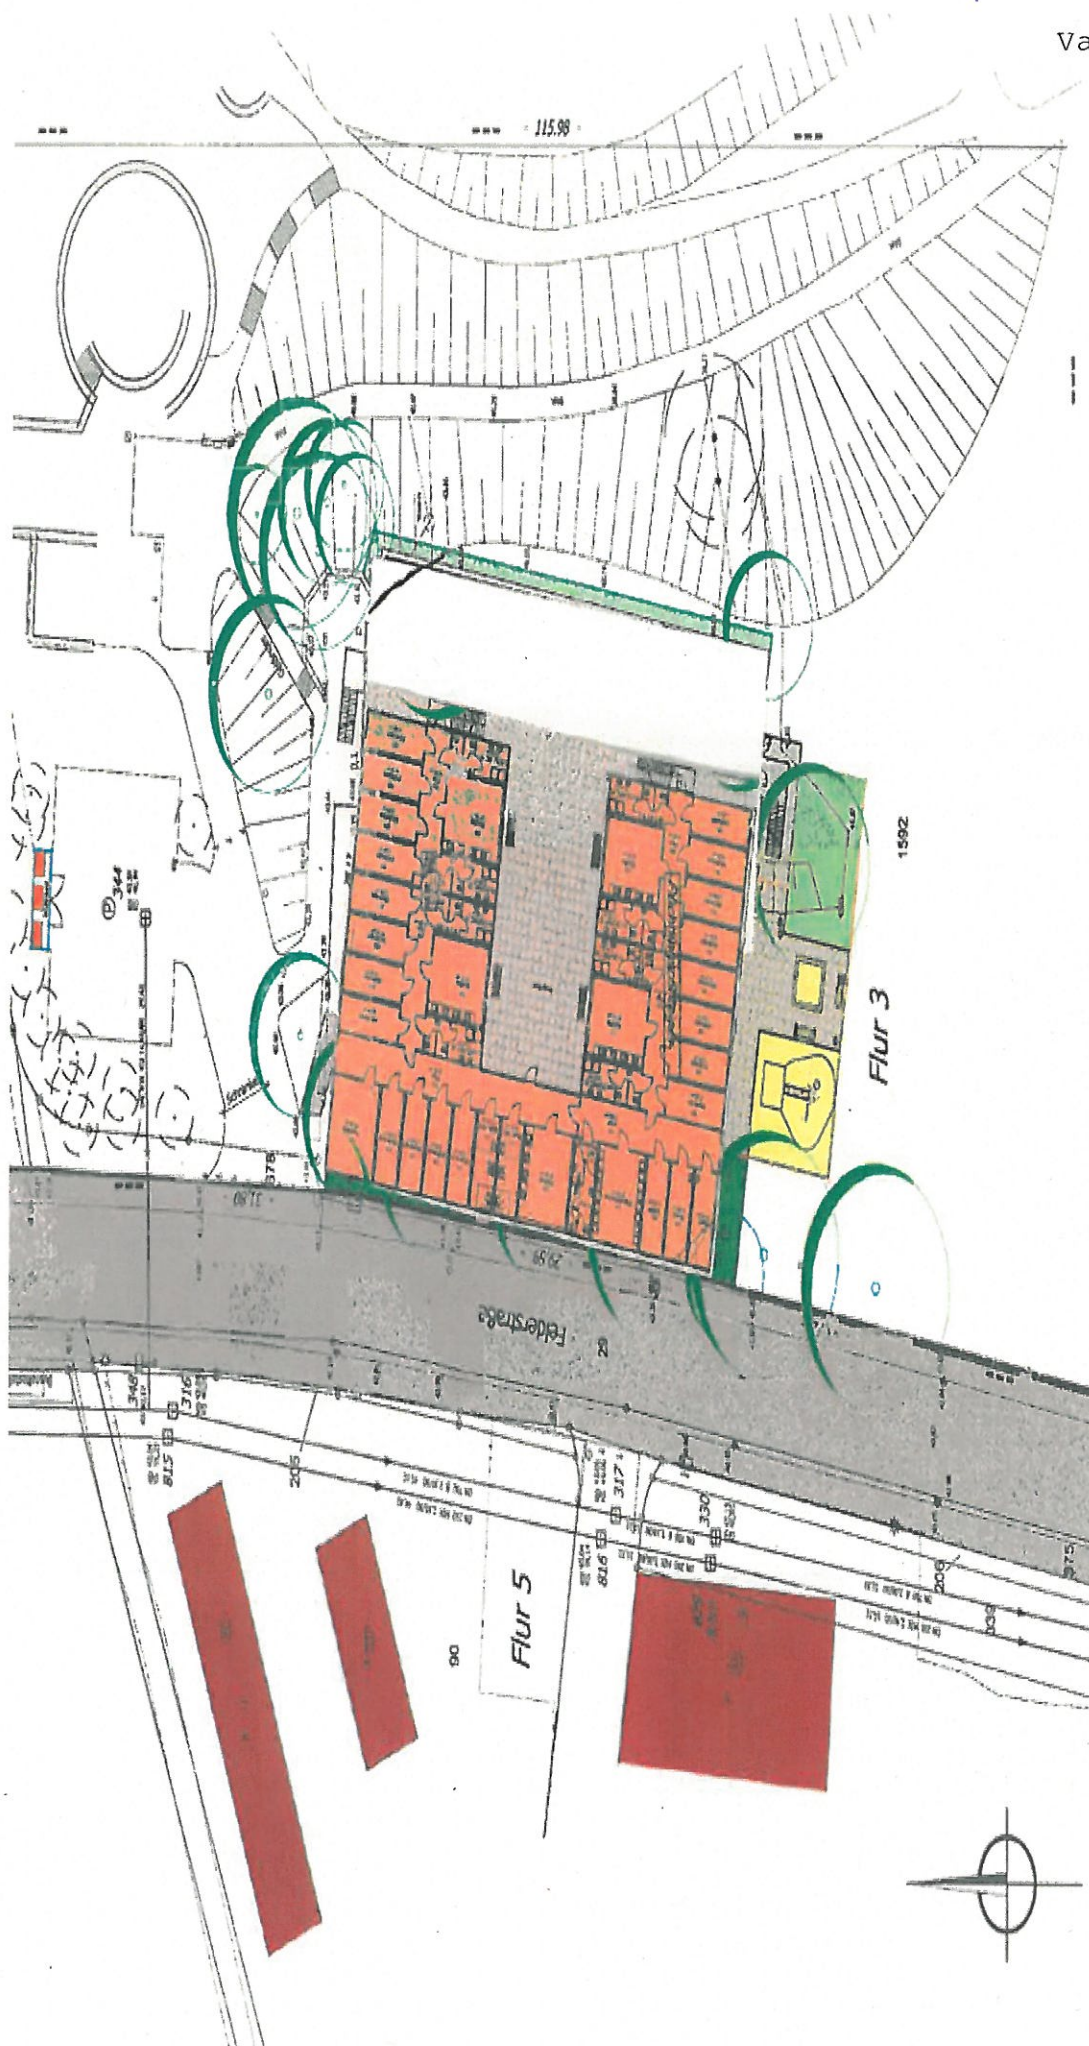

LEGENDE

- Plattenfläche
- Pflasterfläche
- Kantenstein
- Kautschukeinfassung
- Sandfläche
- Zaun h=1,80m
- L-Stein
- Baum vorhanden
- Pflanzfläche vorhanden
- Papierkorb
- Rasen

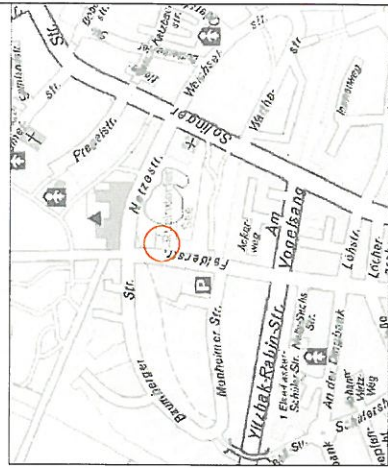

Änderung	Datum	Zeichen	Vorlage	Datum	Zeichen
	07.04.2015	Cramer / Stock			



Stadt Leverkusen Fachbereich Stadtgrün

Nobelpstr. 91
D-51373 Leverkusen
Tel.: 0214-405 6701
Fax: 0214-405 6702
Email: 67@stadt.leverkusen.de

Projekt: Flüchtlingsunterkunft
Felderstraße

Plan: Vorentwurf
Außenanlagen

Projekt Nr.	Datum	Maßstab	Sb.
122-1219	08.05.2015	1:200	Cramer / Stock
671	Abtl.	Fbl.	Belg.

