


Geltungsbereich des Bebauungsplanes Nr. 216/III "Schlebusch - Einzelhandel Reuterstraße"

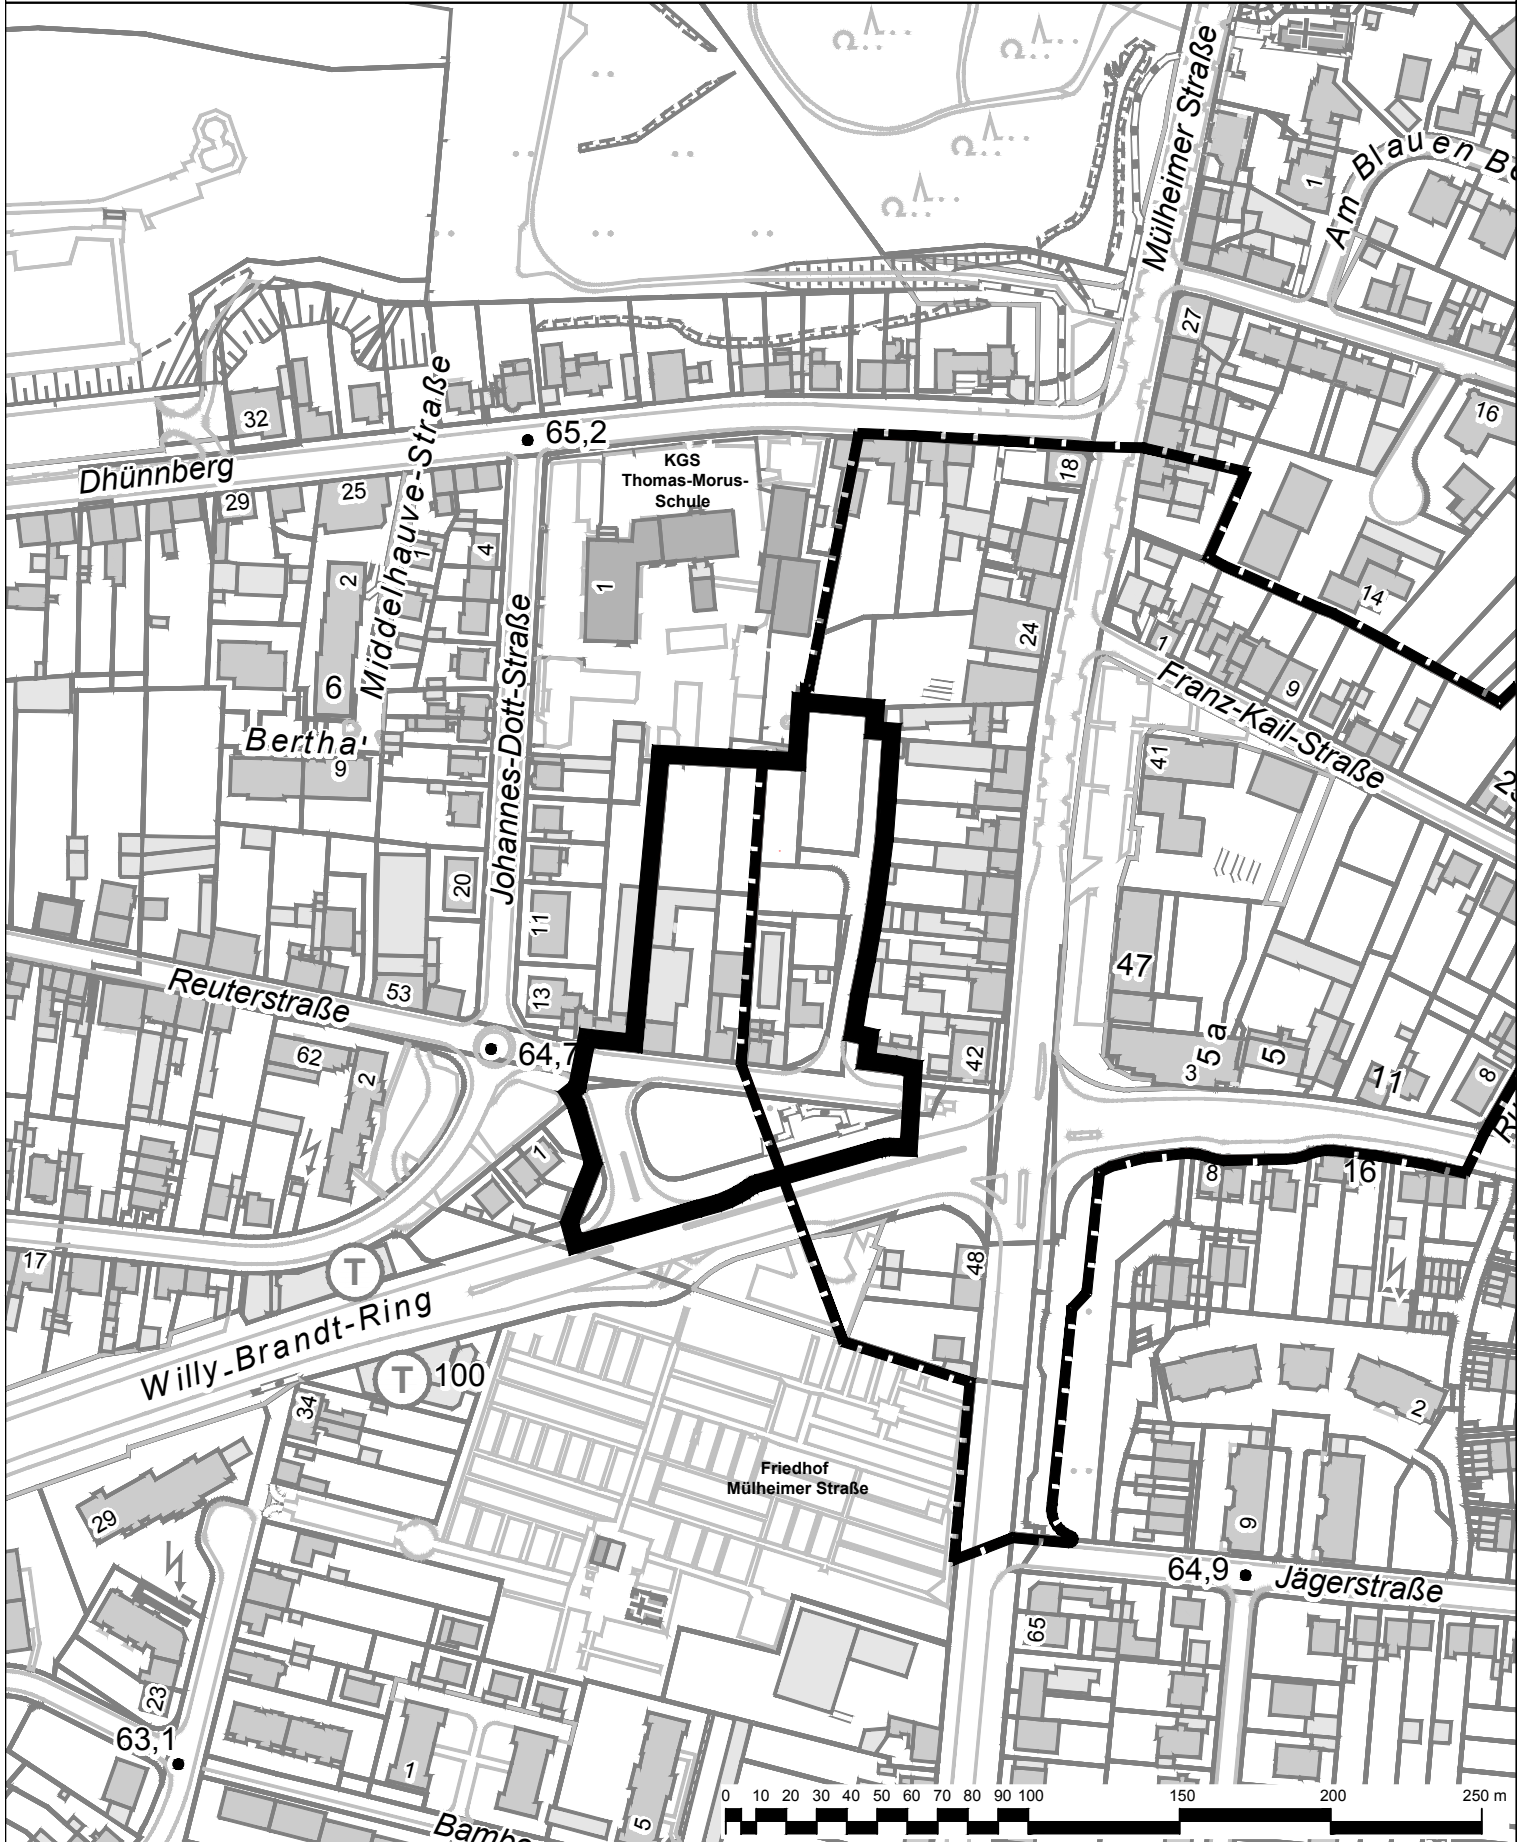

- Geltungsbereich des Bebauungsplanes Nr. 216/III
"Schlebusch - Einzelhandel Reuterstraße"
- Geltungsbereich des rechtskräftigen
Bebauungsplanes Nr. 102/72 "Franz-Kail-Straße"

Stadt Leverkusen Fachbereich Stadtplanung
 Projekt: Bebauungsplan 216/III "Schlebusch - Einzelhandel Reuterstraße"
 Maßstab 1:2500 Stand: Mai 2015
 Abt.: 613 Sachbearbeitung: Bearb./CAD: Zuletzt gespeichert am: 07.05.2015
 G:\613\Zeichnerz_Zeichnungen\BPlan\216_III_Schlebusch_Einzelhandel_Reuterstraße\01_BPlan216_III_Schlebusch_Einzelhandel_Reuterstraße.dwg

