
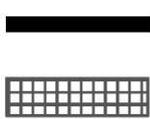


Geltungsbereich B-Plan Nr. 193/III "Gesundheitspark Leverkusen"

Anlage 1

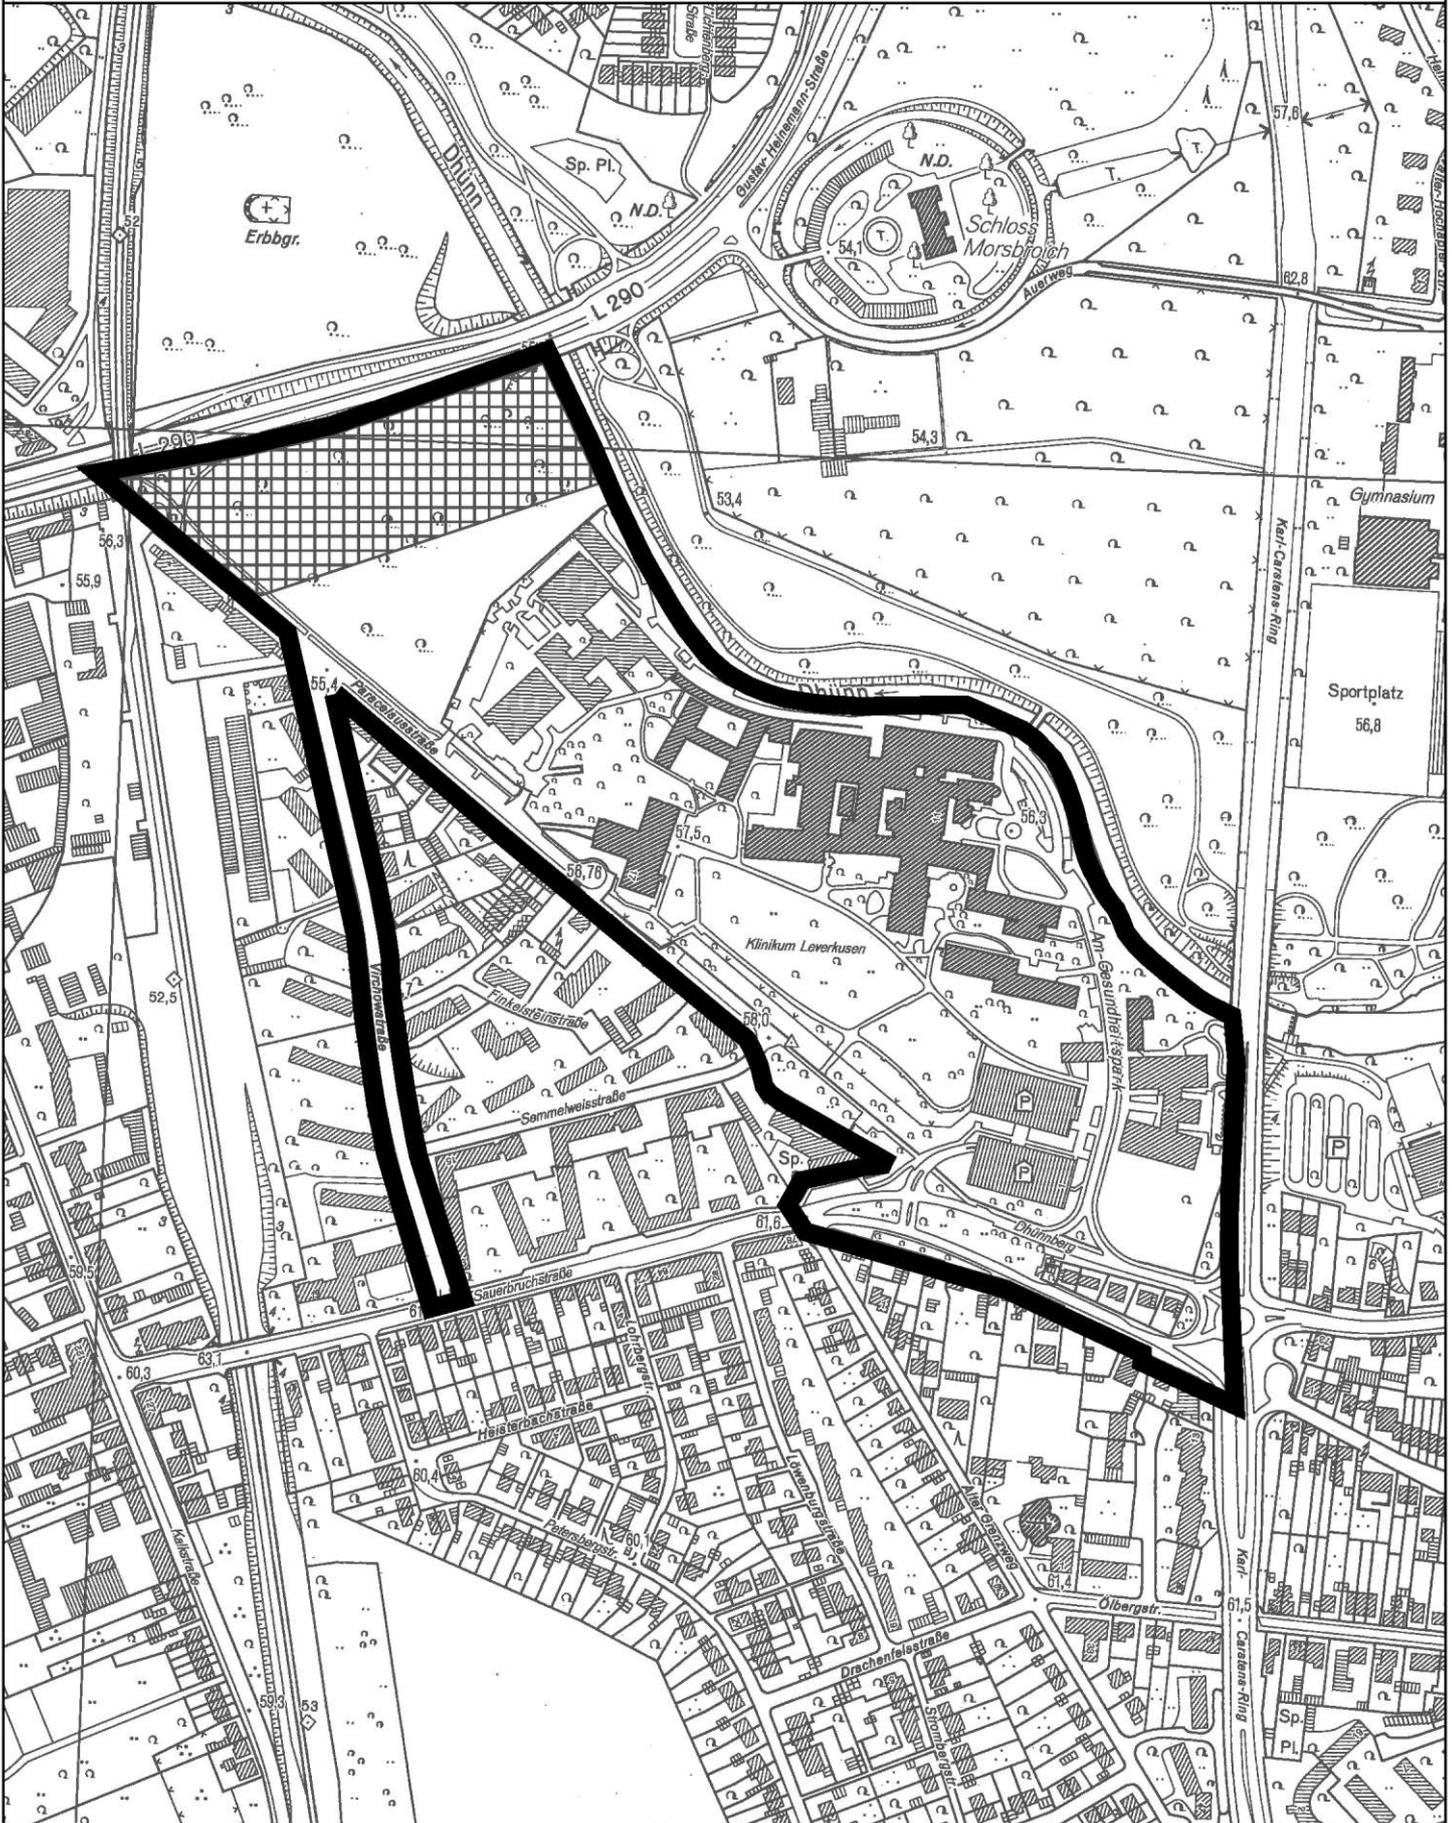

— Geltungsbereich des B-Planes Nr.193/III
 "Gesundheitspark Leverkusen"
Grid Überdeckungsbereich mit B-Plan Nr.7/62
 (derzeit im Aufhebungsverfahren)

Stadt Leverkusen Fachbereich Stadtplanung und Bauaufsicht
 Projekt: B-Plan Nr.193/III "Gesundheitspark Leverkusen"
 Maßstab 1:5000 Stand: März 2010

Abl.: 613 Sachbearbeitung: Mü Bearb./CAD: Tho Zuletzt gespeichert am: 18.03.2010
 G:\6113\Zeichnerz_ Zeichnungen\BPläne\193_III_Gesundheitspark_Leverkusen\Anlage_1_Geltungsbereich_100310.dwg

