


**Aufstellung des B-Planes 187/III „Heinrich-Lübke-Straße“
Darstellung des Überlagerungsbereiches mit dem B-Plan 70/70**

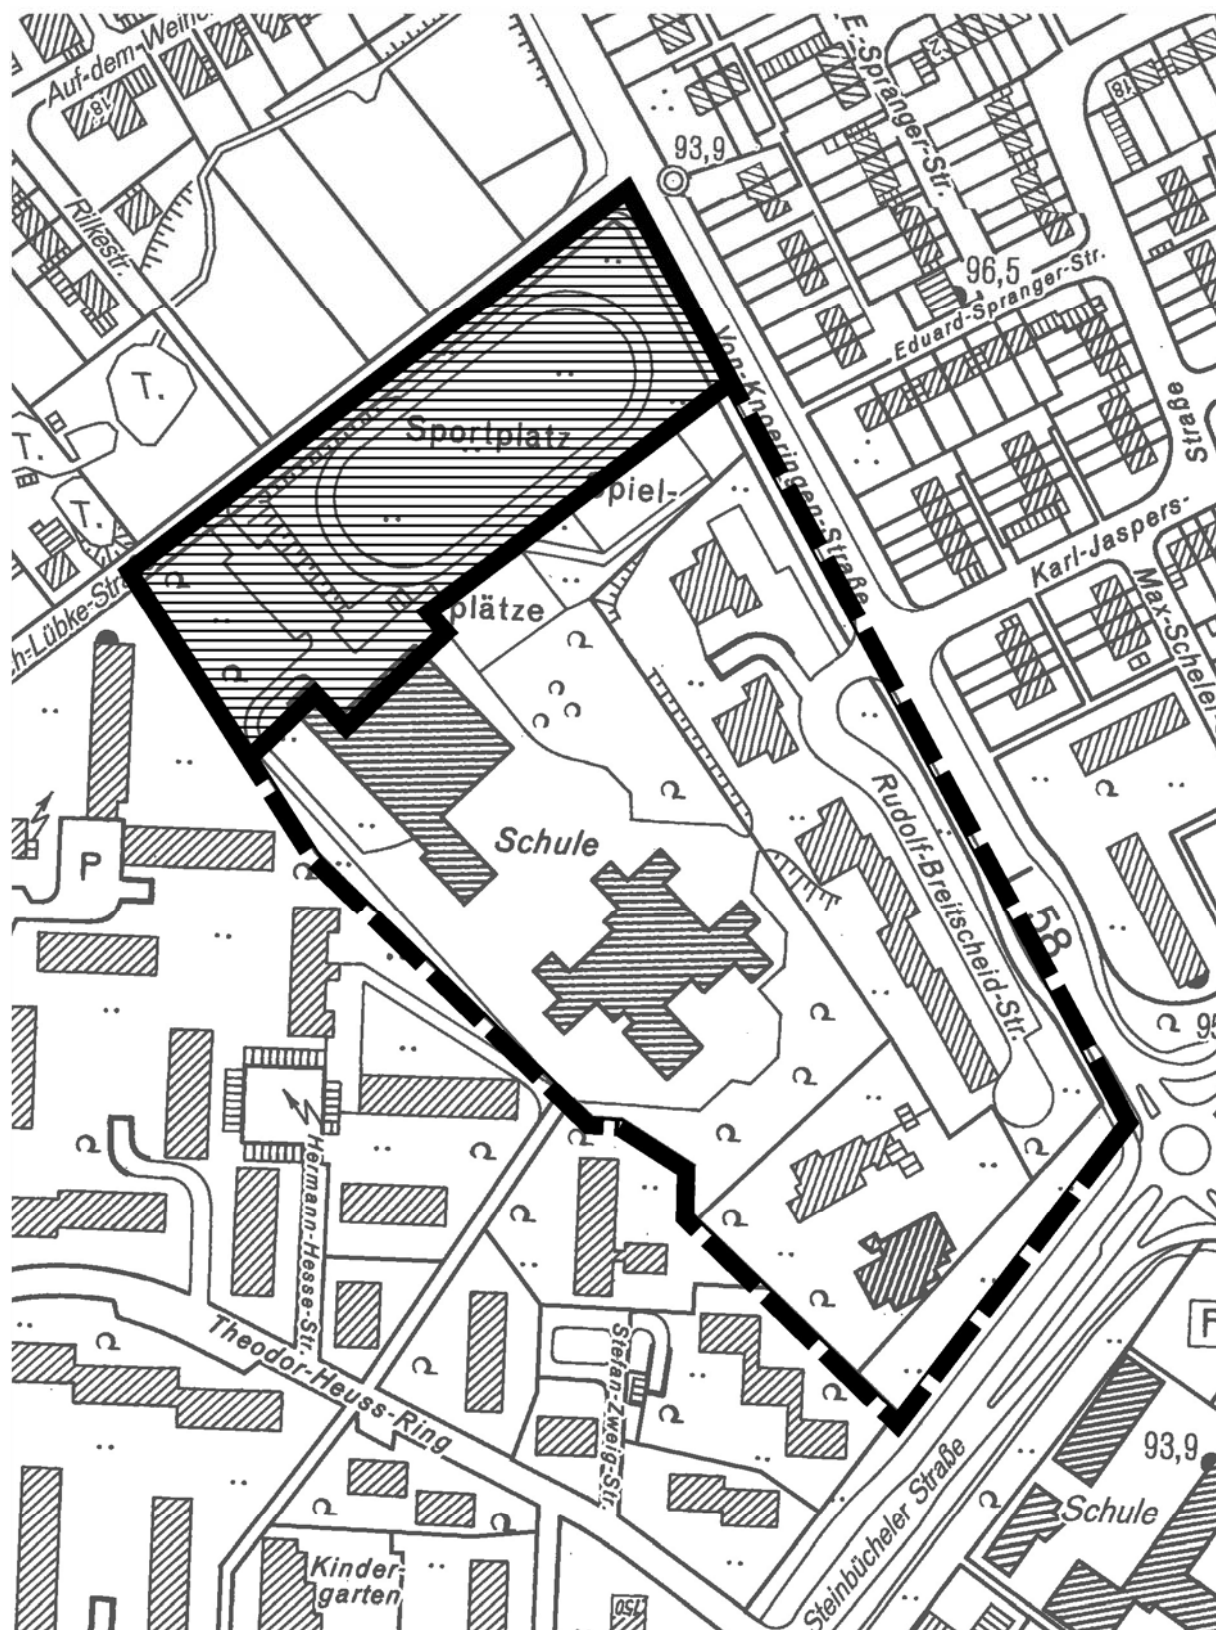

-  Geltungsbereich B-Plan 70/70
 Geltungsbereich B-Plan 187/III
 (Überlagerung mit B-Plan 70/70)

Maßstab 1:2500

