


Schnitt A-A

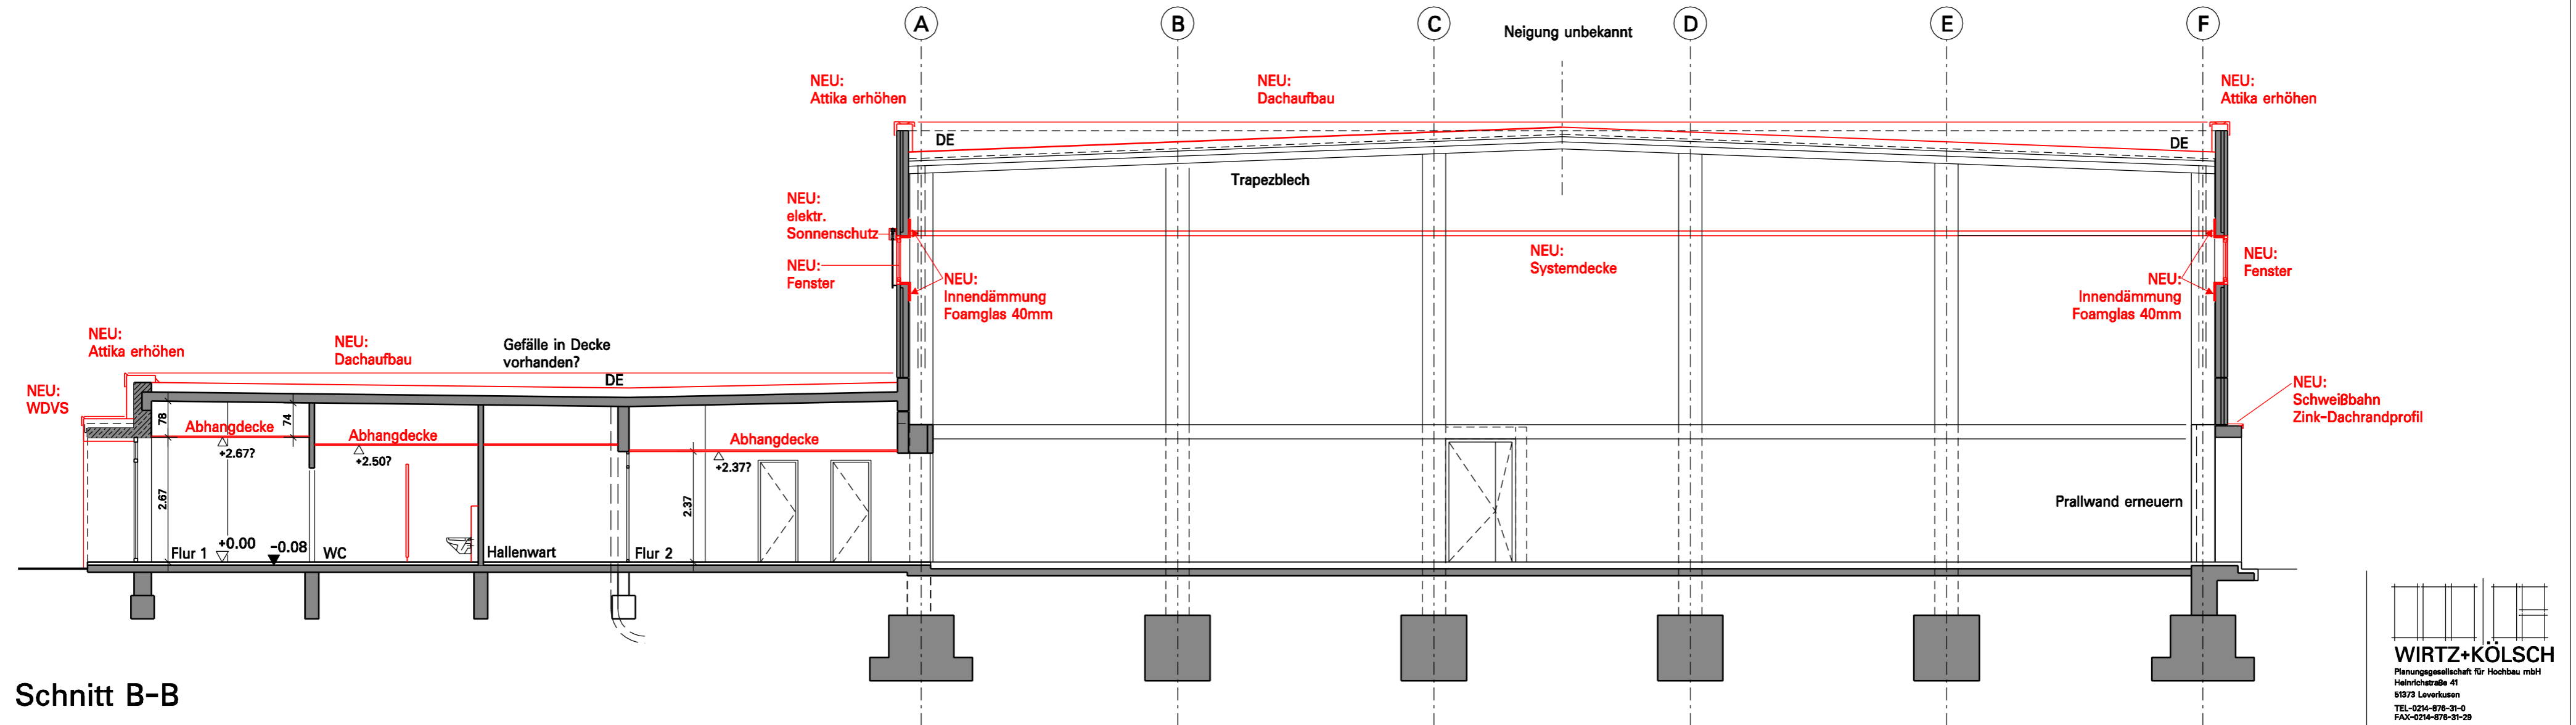

Schnitt B-B

WIRTZ+KÖLSCH
 Planungsgesellschaft für Hochbau mbH
 Heinrichstraße 41
 51573 Leverkusen
 TEL: 0214-678-31-0
 FAX: 0214-678-31-29

Sanierung Turnhalle
 Lise Meitner Gymnasium

Schnitt Sporthalle
 Entwurf

bearb. ak

datum 10.06.14
 geänd. 30.03.15

Maßstab: 1: 100