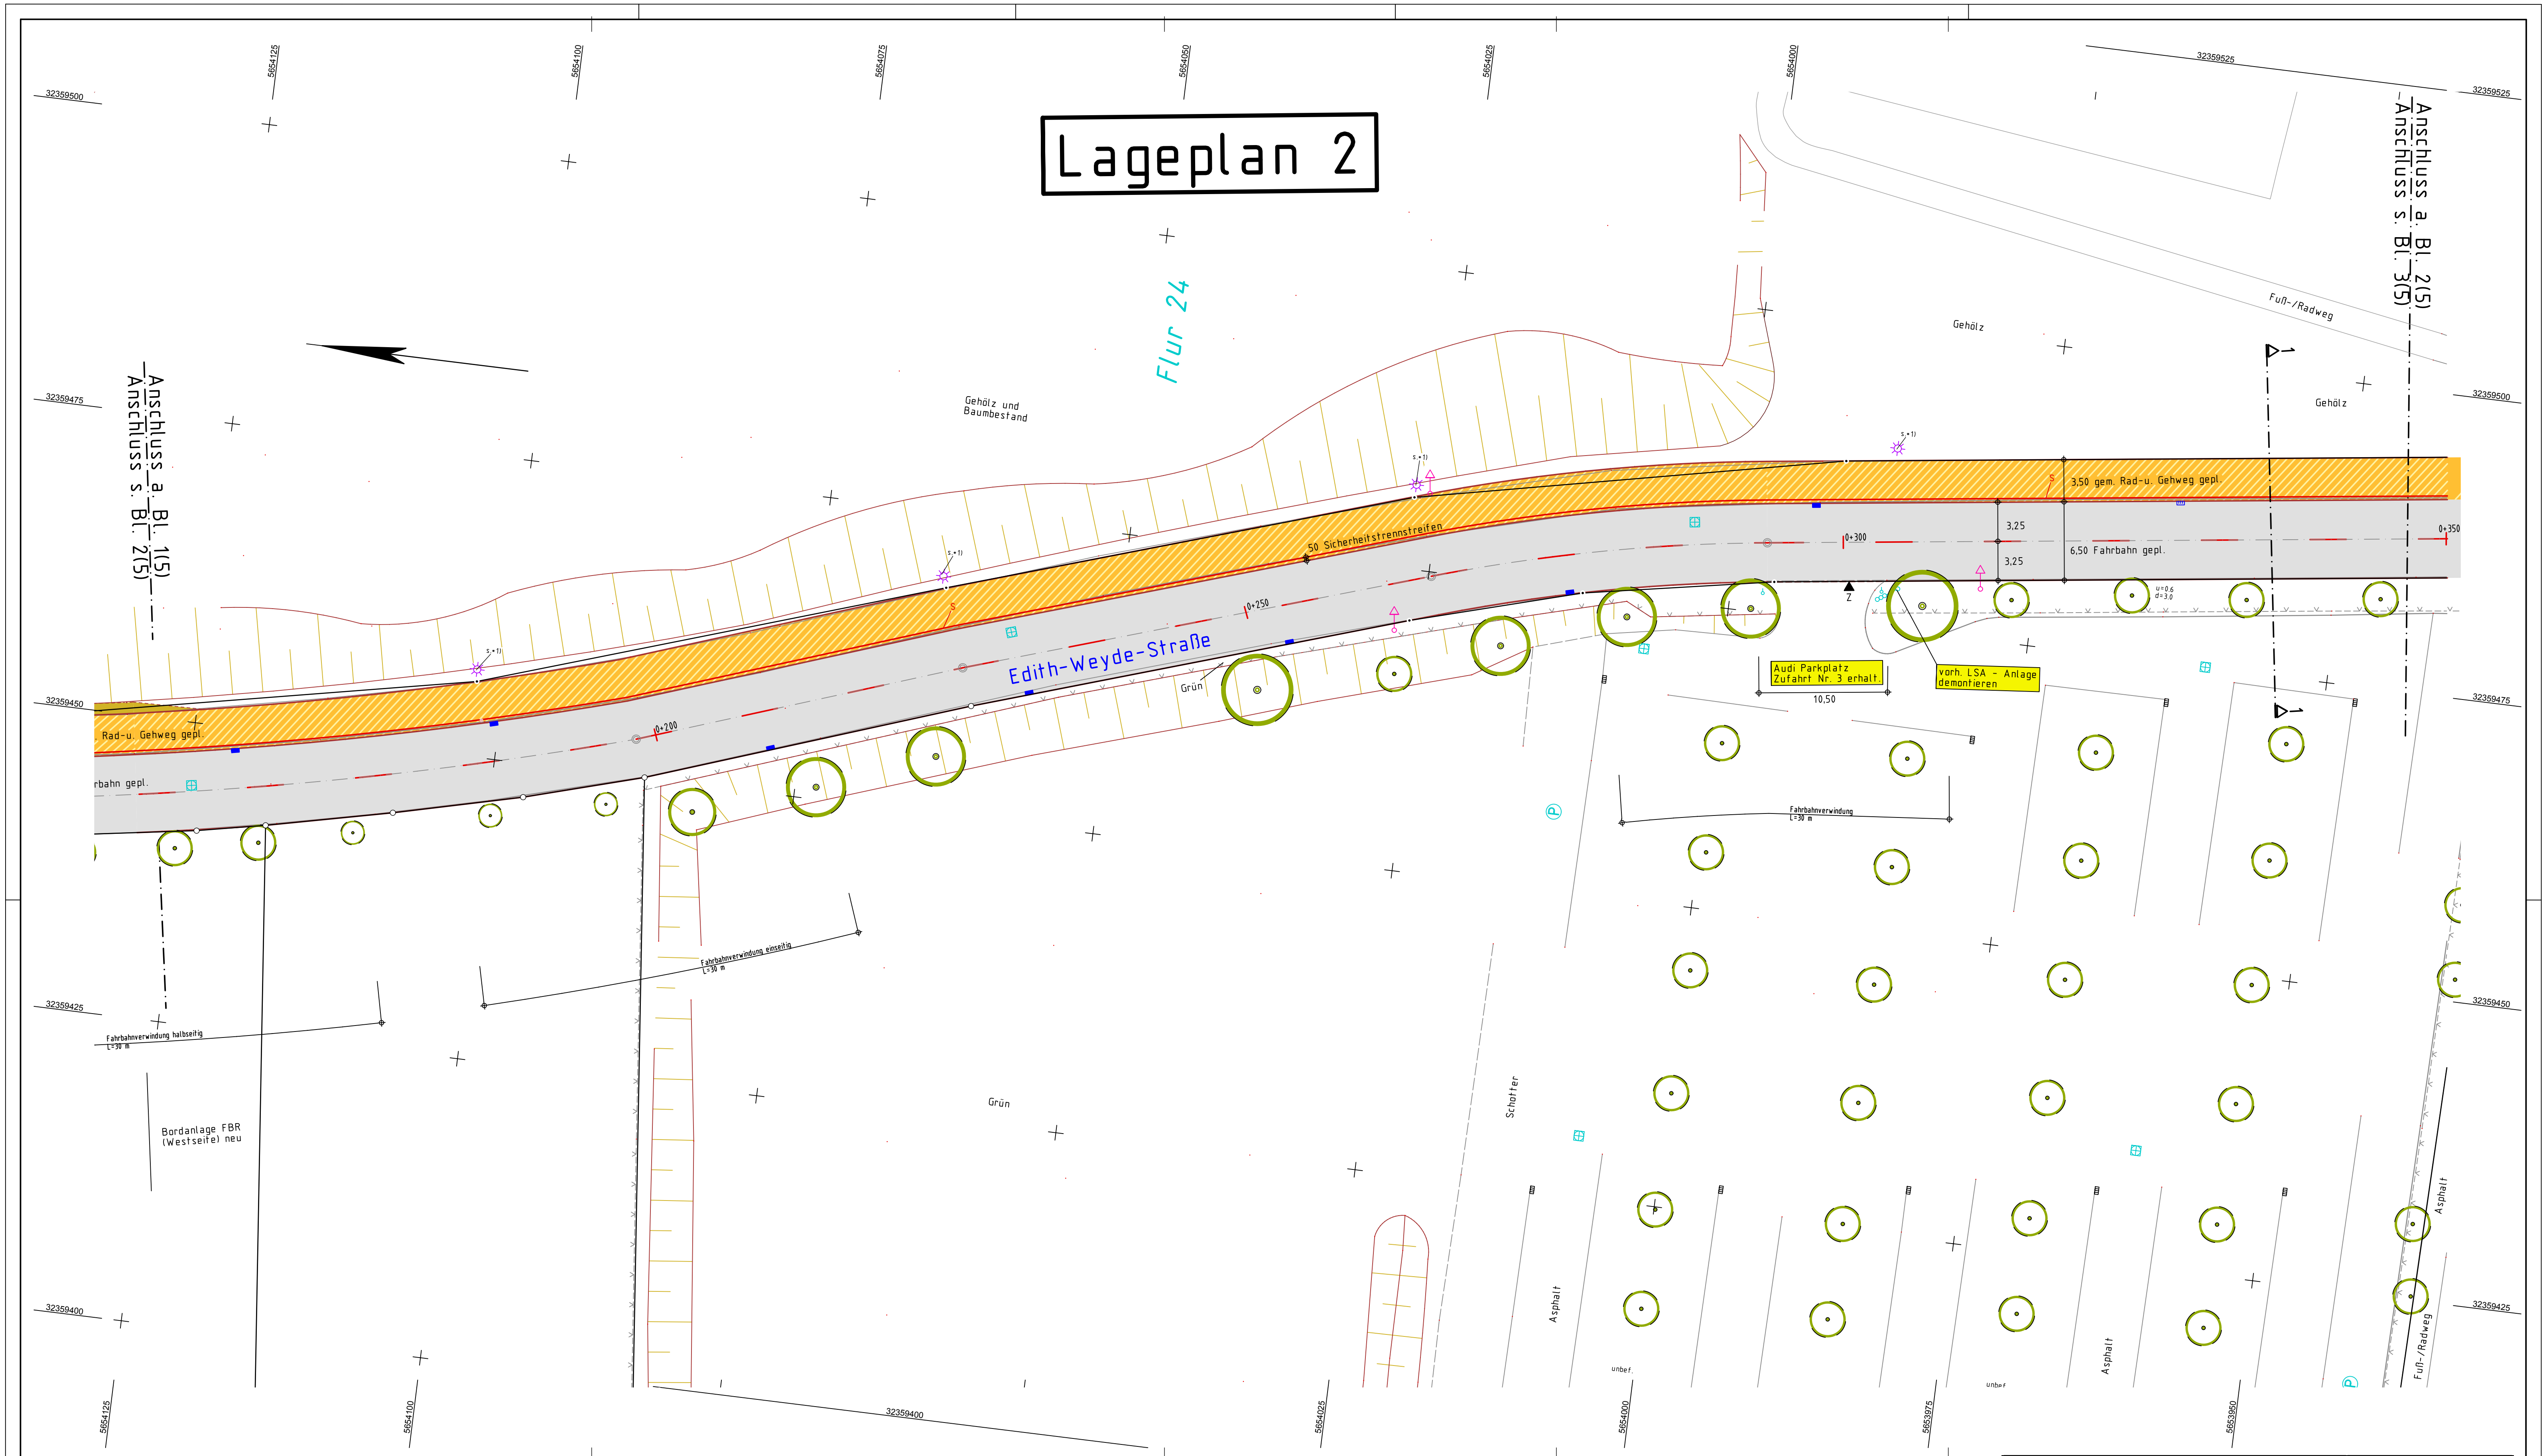

Legende: Planung	
Darstellung	Beschreibung
	gepl. Fahrbahn: Asphaltbeton (AB)
	gem. Rad-/Gehweg: Asphaltbeton (AB)
	gepl.Gehweg: Betonpflaster
	gepl.Gehweg: Betonplatten
	gepl.Grünfläche / Böschung angleichen
	gepl.Sockelmauer
	gepl.Zufahrt
	gepl.Beleuchtung
	vorh. Beleuchtung
	vorh. Beleuchtung entfällt = x1)

Legende: Planung	
Darstellung	Beschreibung
	gepl. Bankett
	vorh. Baum erhalten
	vorh. Baum entf.
	gepl. Straßenablauf
	Straßenablauf vorh.
	Straßenablauf entf.
	Abbruch baul. Anlagen / Borde
	gepl. Fahrbahn: Asphaltbeton (AB), Vollausbau
	gem. Rad-/Gehweg: Verbindungsweg teilweise wassergebund. Aufbau

Nr.	Bezeichnung/Änderungsvermerk	Datum	bearb.	gez.	geprüft
3					
2					
1					
☒	Lageplan 2(4)	06.15	Ws	Ca	

STADT LEVERKUSEN Tiefbau

Umbau Edith-Weyde-Straße

B_Plan Nr. 211/I "Wiesdorf westl. Edith-Weide-Straße"

Lageplan 2(4) — Vorentwurf

Maßstab	1 : 250
Aktenzeichen	66/660-1166-Ws
HHSt.-Nr.	0
Ers. d. Z.Nr.	
Ers. f. Z.Nr.	
Zeichn. Nr.	1166 02 . 14 - 1
Anlage	

Dezernentin	Fachbereichsleiter	Abteilungsleiter
Deppe 06.15	Syring 06.15	Schmitz 06.15

660 6954 1166 21 02 14

Projekt: G:\...\ STV-66-Wildschuetz \ GG-DAT \ 13_Edith-Weyde_Ausbau \ .. Datei: LAGE11660214.MIX