


Geltungsbereich des Bebauungsplanes Nr. 191/I  
"Jugendhaus Rheindorf / Butterheide"

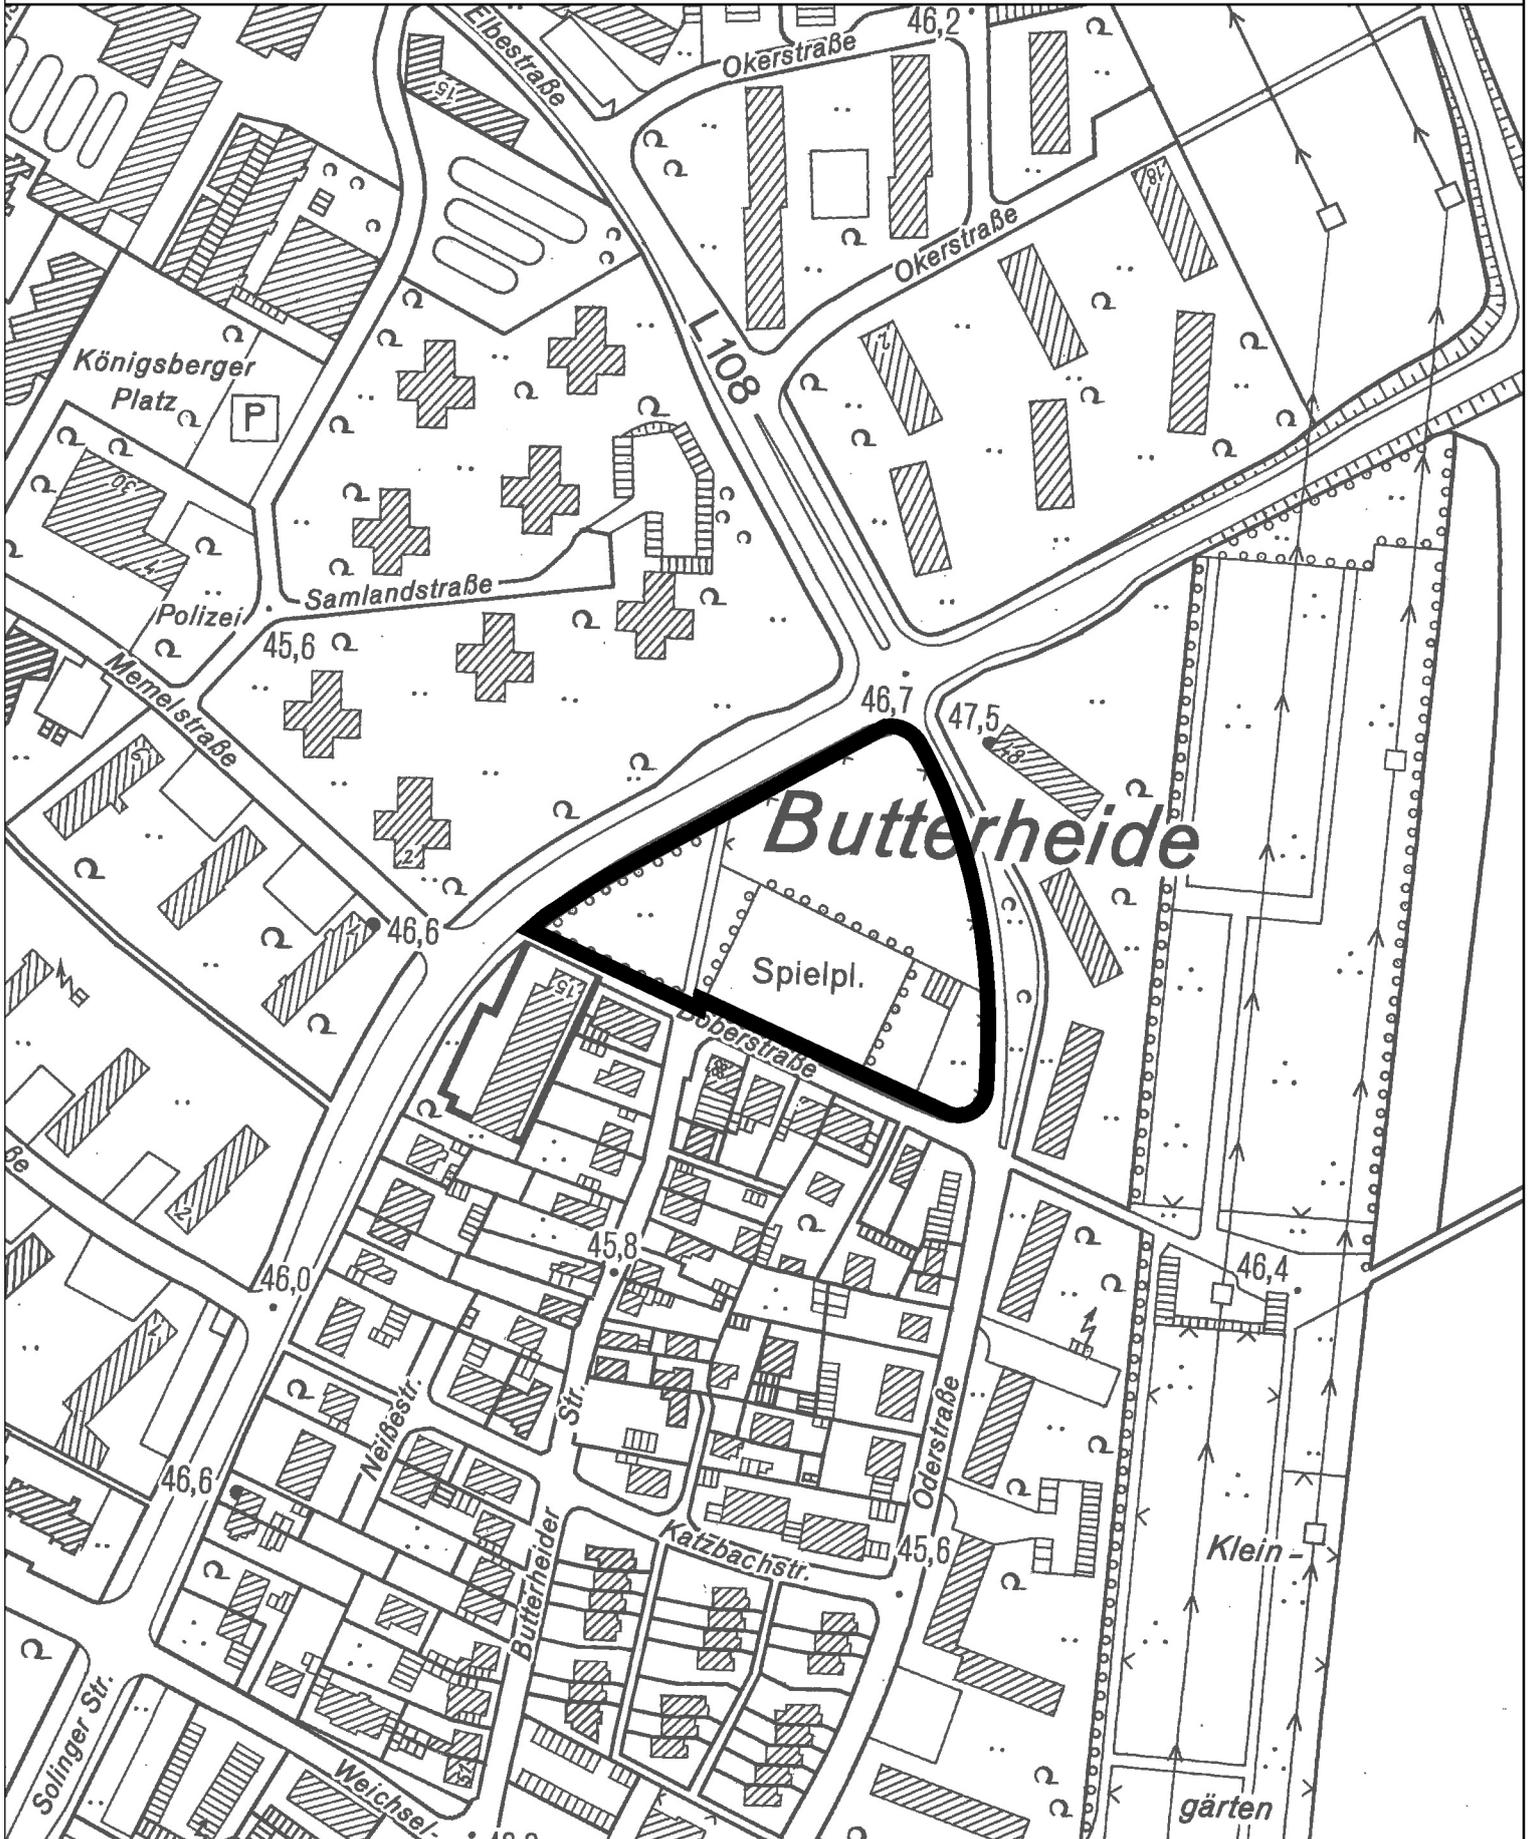

 Geltungsbereich des Bebauungsplanes Nr. 191/I  
"Jugendhaus Rheindorf / Butterheide"

 **Stadt Leverkusen Fachbereich Stadtplanung und Bauaufsicht**

Projekt: Bebauungsplan Nr. 191/I "Jugendhaus Rheindorf / Butterheide"

Maßstab 1:2500 Stand: März 10

Abt.: 613 Sachbearbeitung: Un Bearb./CAD: Hg

Zuletzt gespeichert am: 19.03.2010

G:\613\Zeichnerz\_Zeichnungen\BPläne\191\_I\_Jugendhaus Rheindorf\Anlage\_1\_Geltungsbereich.dwg

