


Anlage 2

150 m

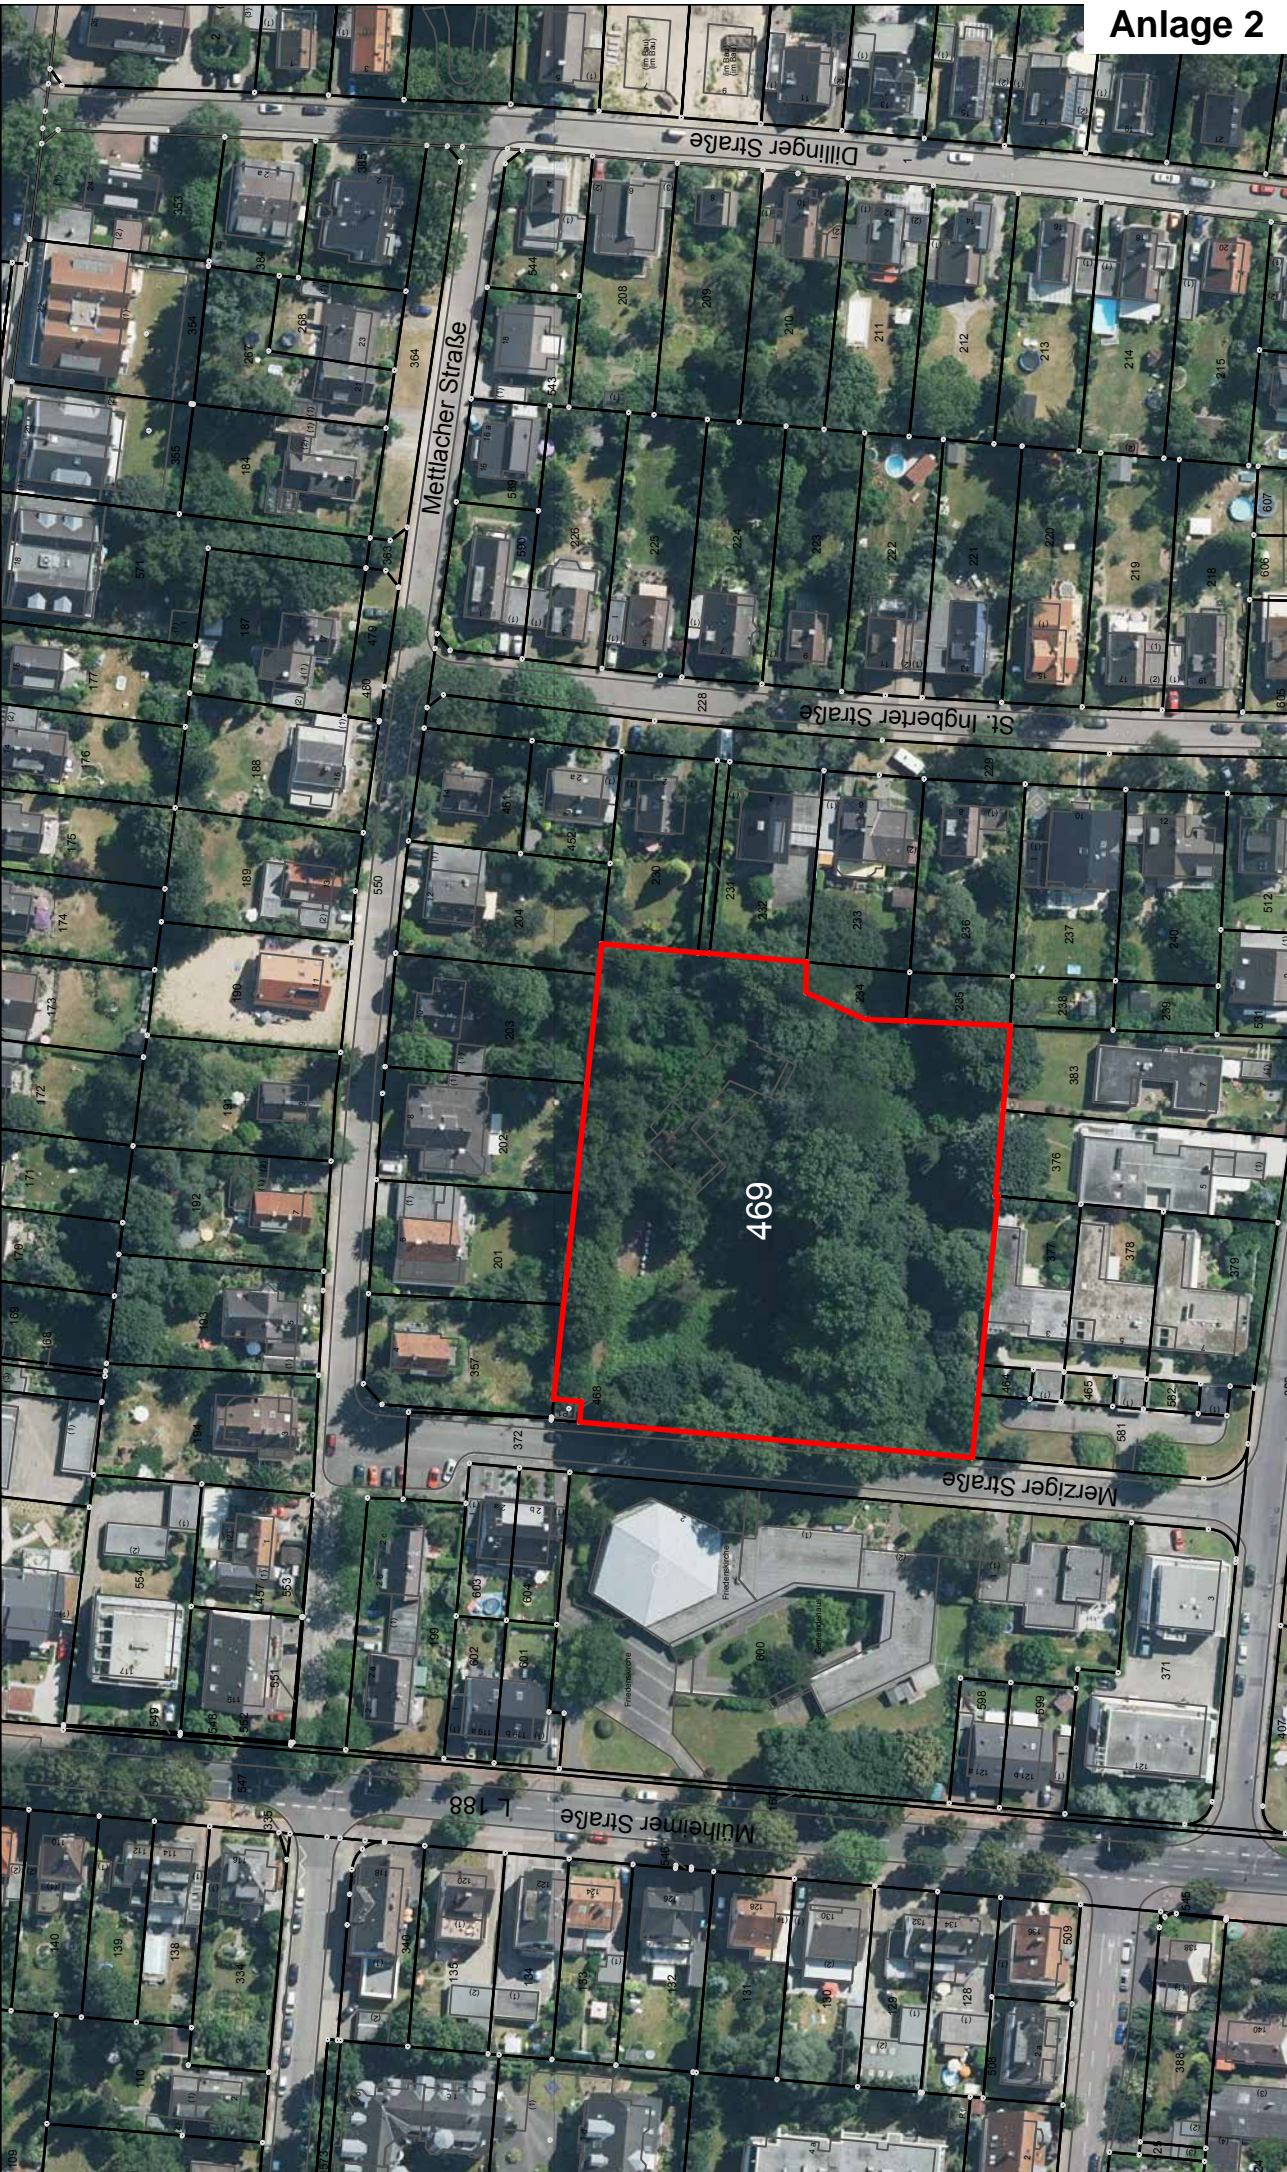

◆ Stadt Leverkusen

Projekt: Merziger Straße

Maßstab 1:1500 Stand: August 2015

APL: 613 Sachbearbeitung: Bearb./CAD:

Zuletzt gespeichert am: 04.08.2015

G:\613\Zeichnerz_ Zeichnungen\Entwürfe\Glasstelle_Fluchtlings\Merziger_Straße\Merziger_Straße.dwg