


Lützenkirchener Straße

833

325605659300137

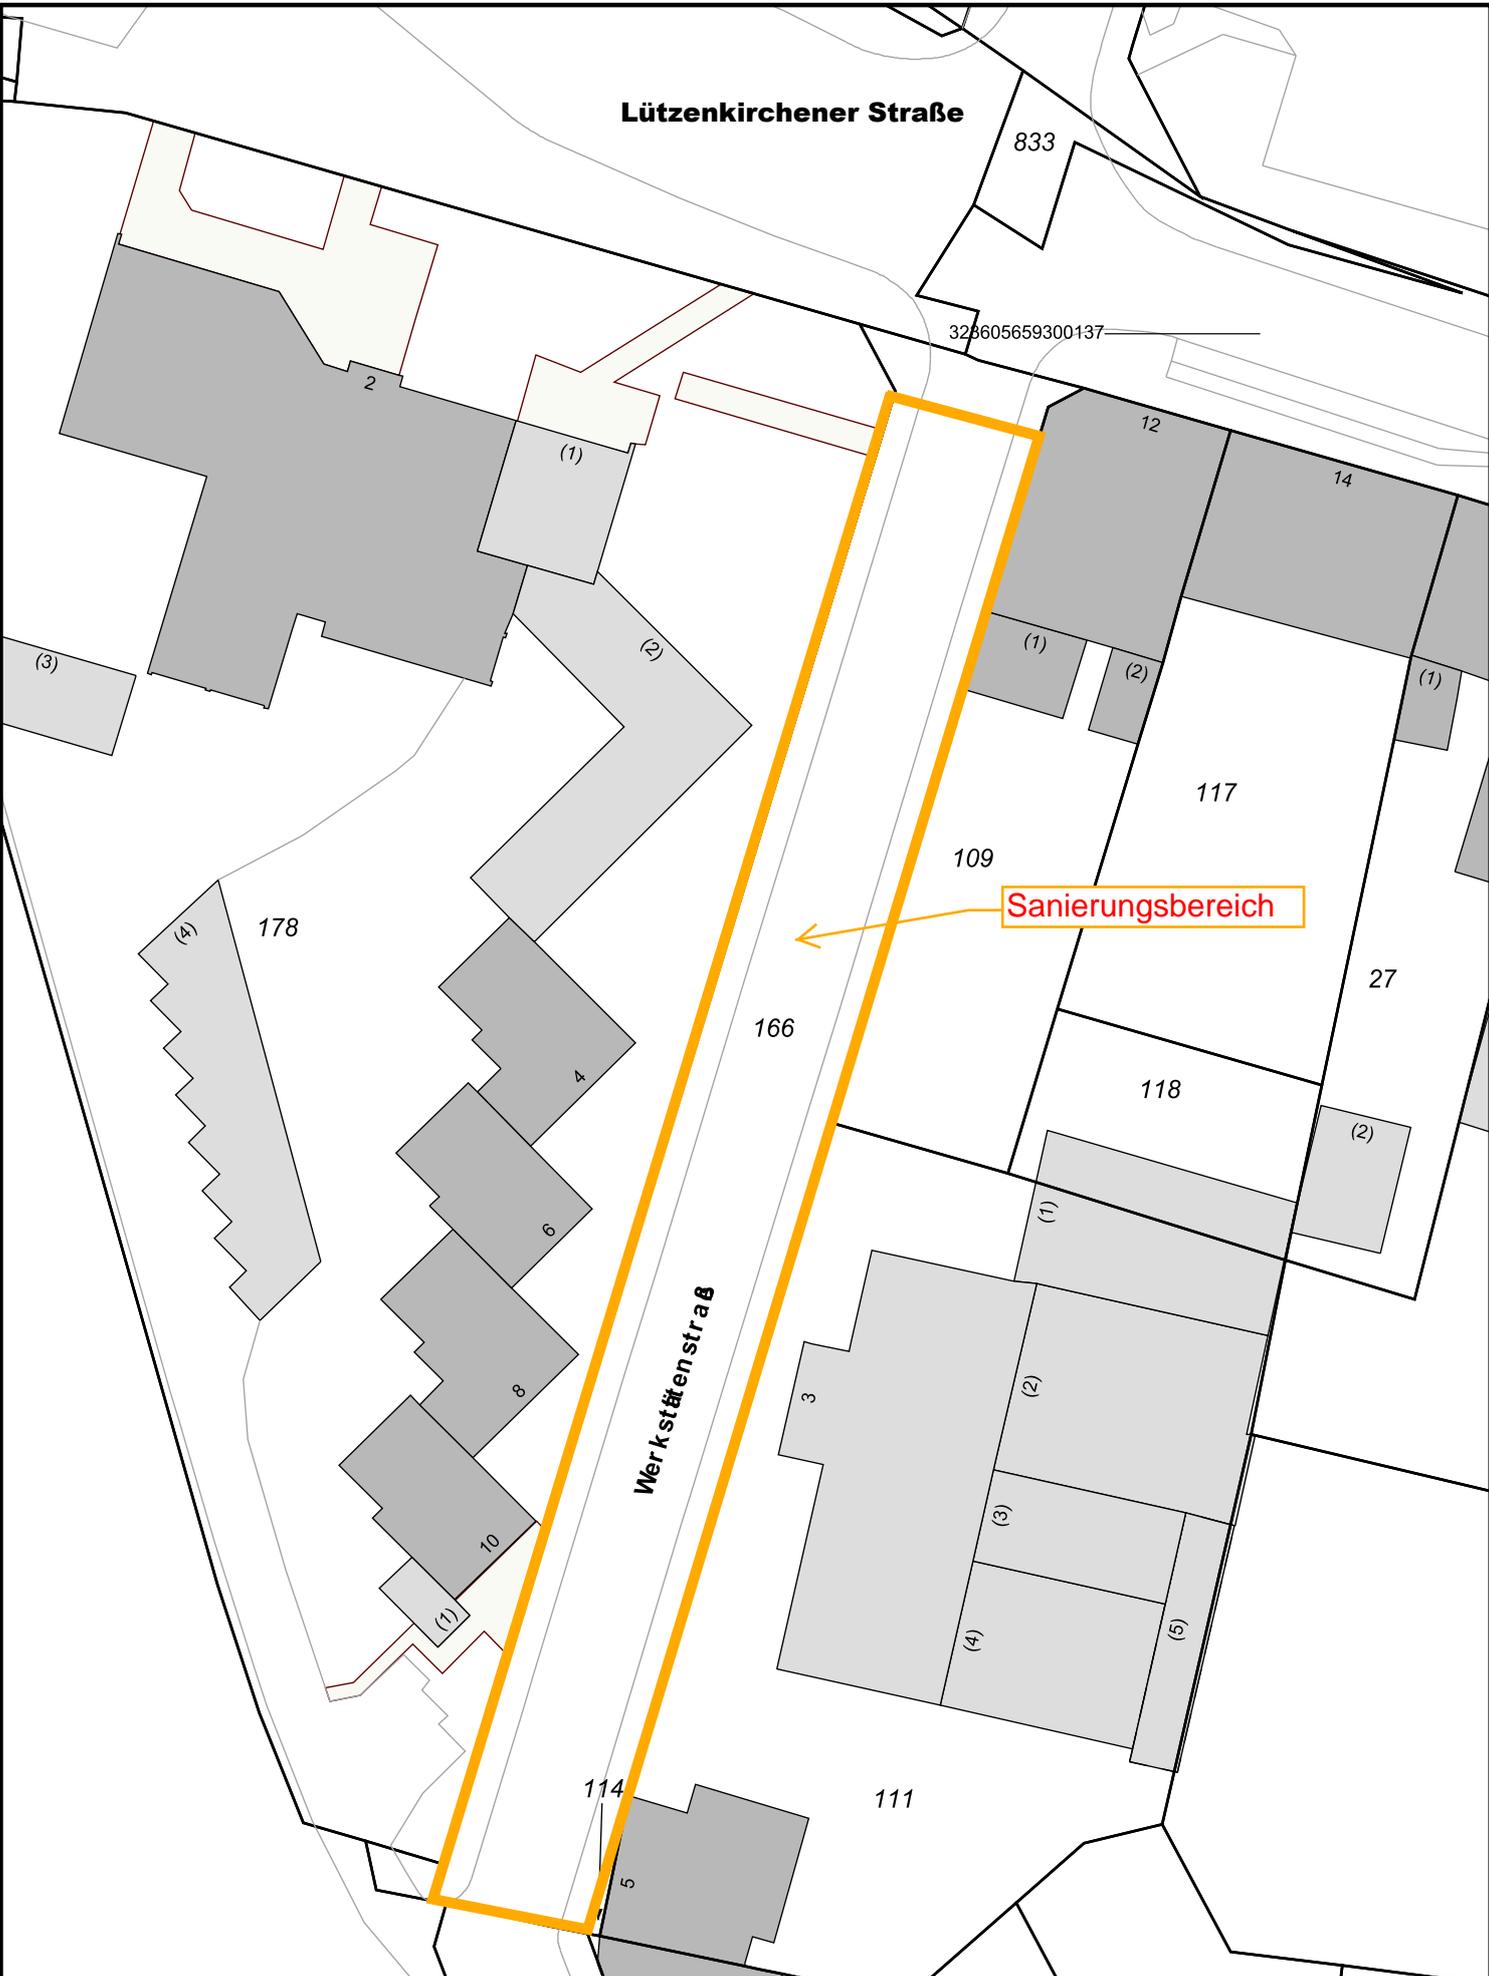

Sanierungsbereich

Werkstättenstraße

Sanierung Werkstättenstraße



Maßstab 1:500

Benutzer: nbso-schoenfeld

Datum: 25.08.2015

