




Anlage 2

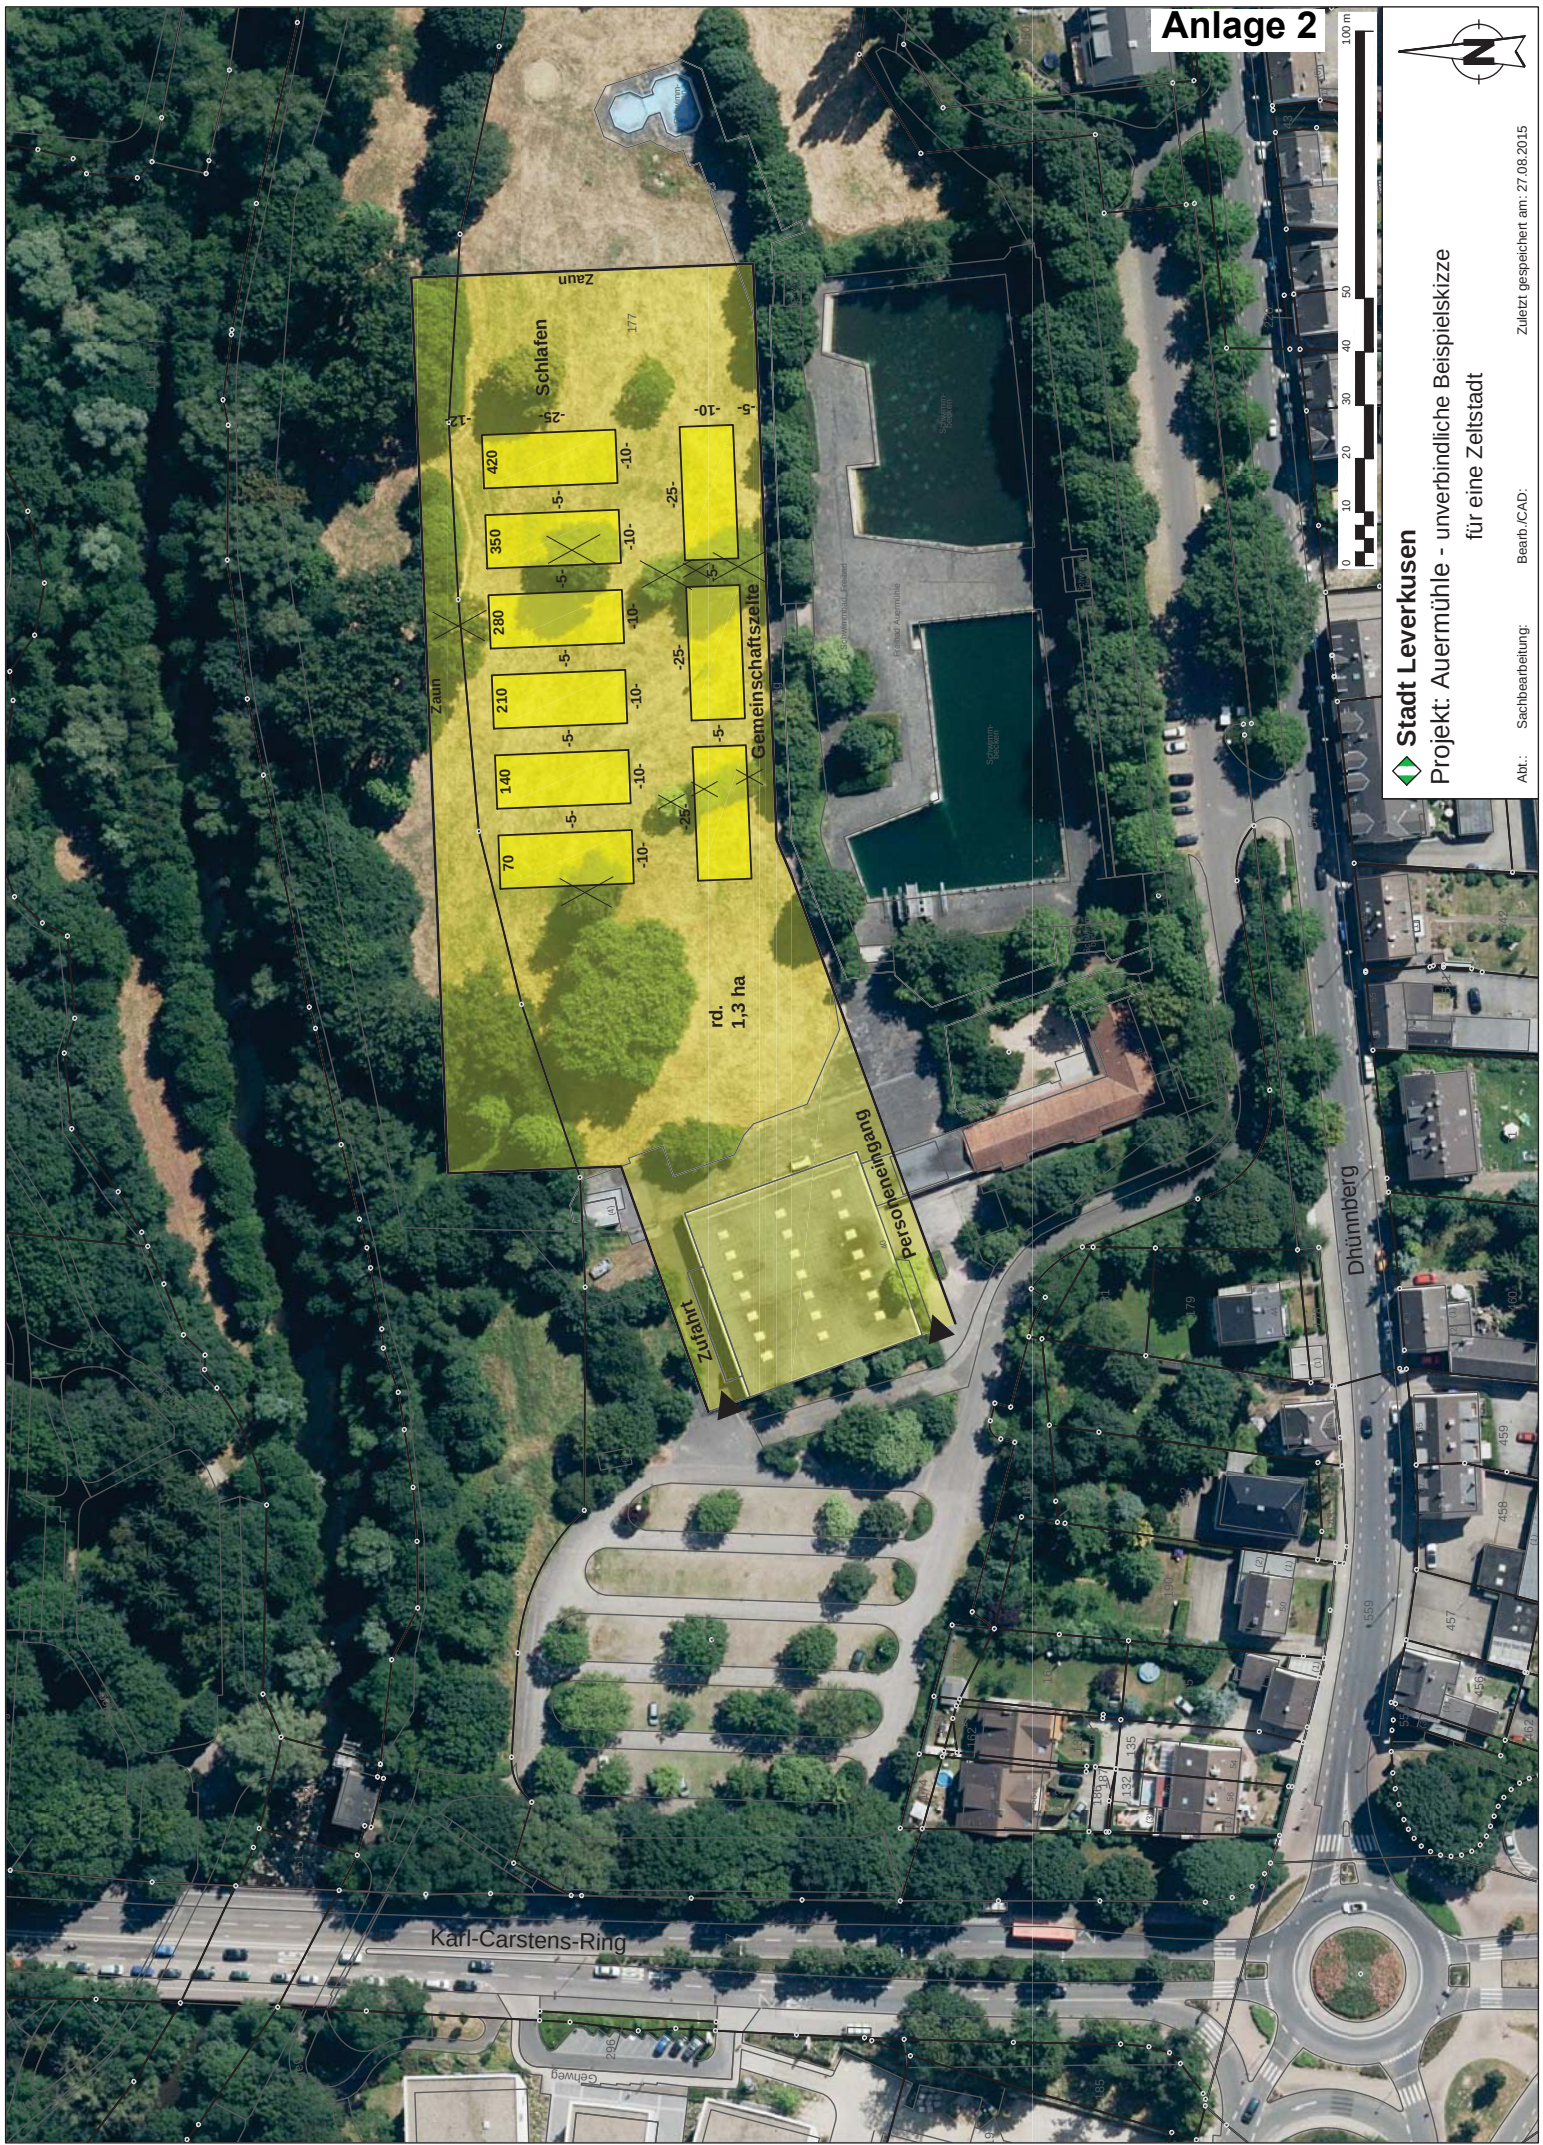

Stadt Leverkusen

Projekt: Auermühle - unverbundene Beispielskizze
für eine Zeltstadt

Abt.: Sachbearbeitung:

Bearb./CAD:

Zuletzt gespeichert am: 27.08.2015